

TABELA DE ESQUADRIAS

COD	TIPO	LARGURA	ALTURA	PARAPEITO	MATERIAL	QTD
J1	Janela máximo-ar	80	60	150	Alumínio e Vidro	1
J2	Janela de correr 2 folhas	150	150	90	Alumínio e Vidro	1
J3	Janela de correr 2 folhas	200	150	90	Alumínio e Vidro	4
P1	Porta de abrir 2 folhas	160	210	-	Alumínio e Vidro	1
P2	Porta de abrir	90	210	-	Madeira Chapeada Interna	3

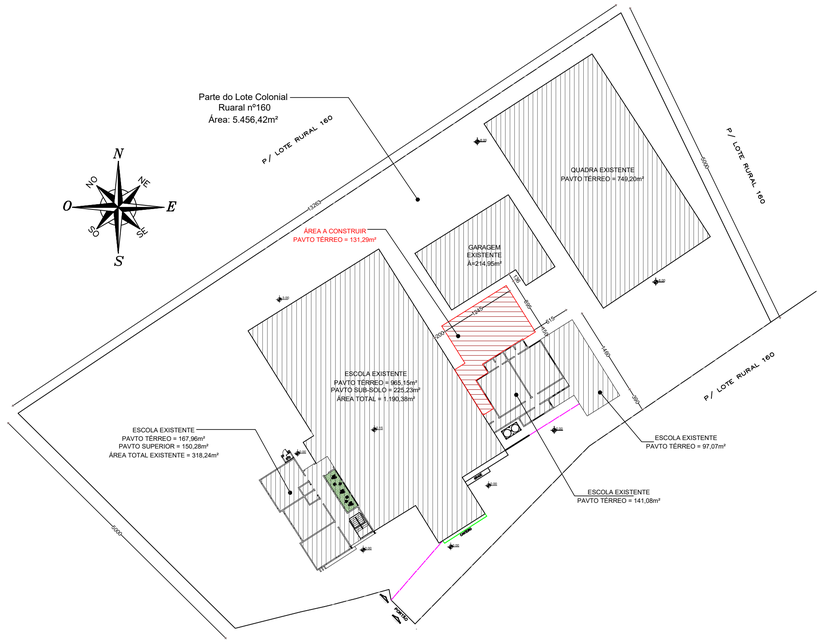

Planta De Locação / Situação

Escala 1/200

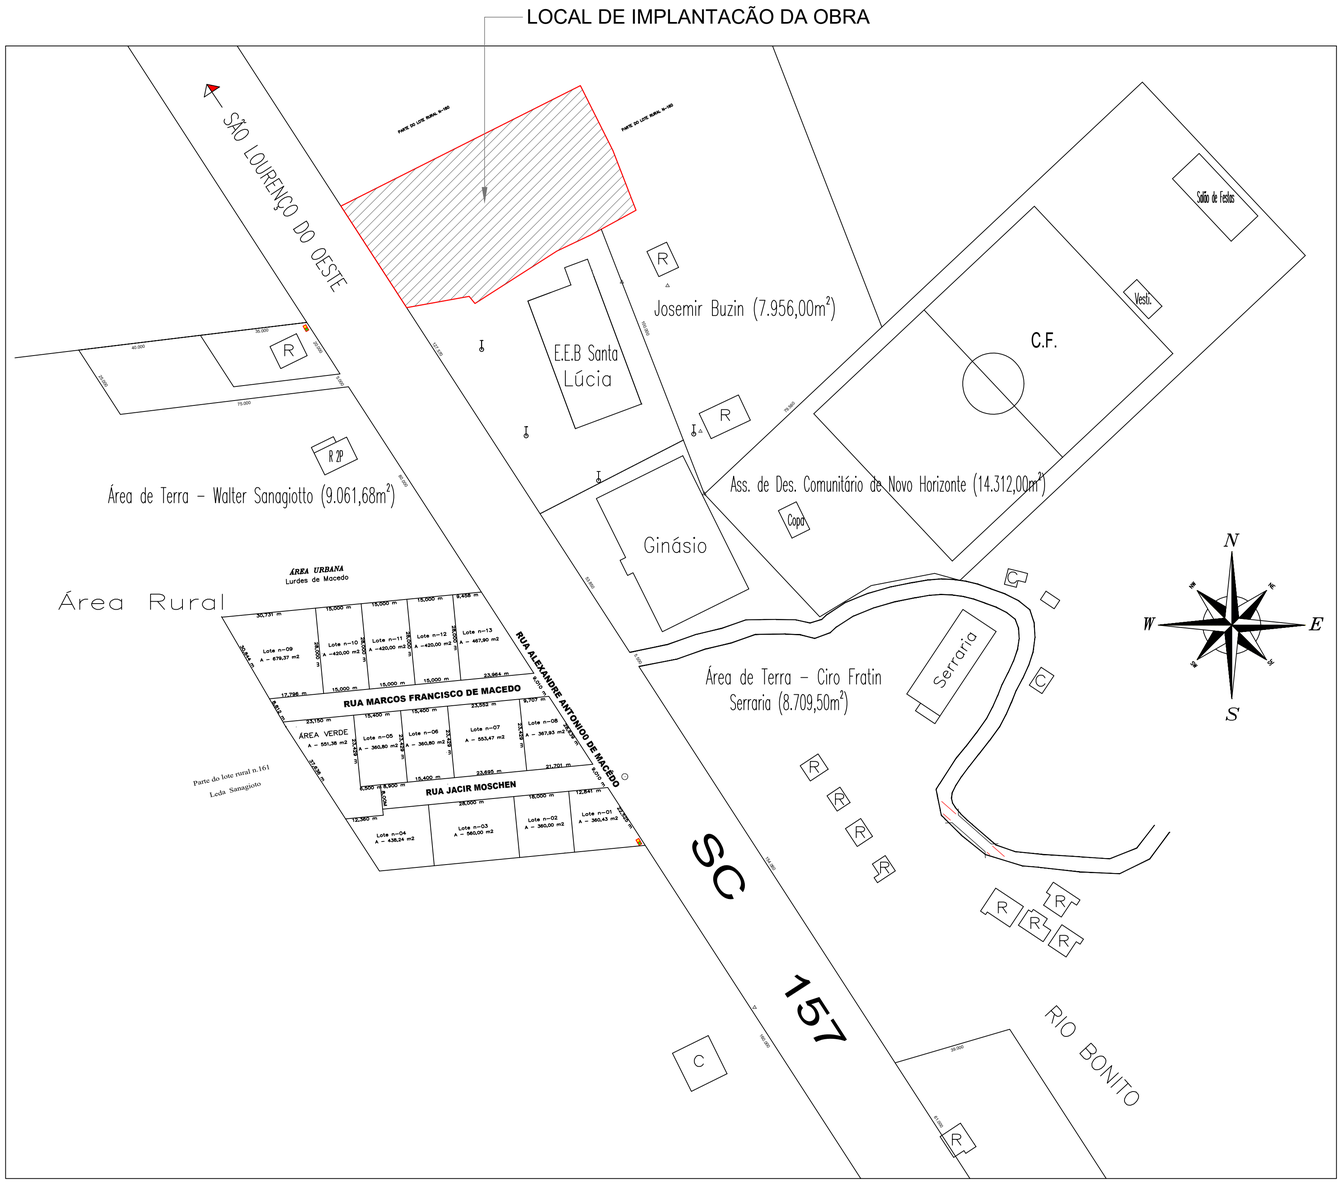

Planta De Localização Do Terreno

Escala 1/1000

APROVAÇÃO/CARIMBO:

AMNOROESTE
ASSOCIAÇÃO DOS MUNICÍPIOS DO NOROESTE DE SANTA CATARINA

PROJETO:	ARQUITETÔNICO
OBRA:	AMPLIAÇÃO SALAS DE AULA CENHO
ENDEREÇO:	ROD. SC 157 - CENTRO NOVO HORIZONTE - SC
PROPRIETÁRIO:	NUNICÍPIO DE NOVO HORIZONTE-SC CNPJ Nº 95.990.115/0001-87
RESPONSÁVEL TÉCNICO:	AMARILDO MARTINS RIBEIRO:05079131918 Assinado de forma digital por AMARILDO MARTINS RIBEIRO:05079131918 Dados: 2026.07.06 13:53:29 -03'00' Engº Civil Amarildo M. Ribeiro - CREA-SC 156004-7
RESPONSÁVEL TÉCNICO:	Engº Civil Jaison R. dos Santos - CREA SC 178513-5
RESPONSÁVEL TÉCNICO:	Engº Matheus Bez da Silveira - CREA-SC 202276-0
RESPONSÁVEL TÉCNICO:	Engº Eletricista Charlan Smaniotto Luzzatto - CREA-SC 127695-8
DESENHO CAD:	Eliveltro Jesus Passini - CFT - 01901295907 Edivanda Meurer - CREA SC 179524-5
DESCRIÇÃO	PLANTA DE LOCALIZAÇÃO DO TERRENO PLANTA DE LOCAÇÃO / SITUAÇÃO TABELA DE ESQUADRIAS
PRANCHA:	ARQ. 04-04
ÁREA A AMPLIAR :	131,29m²
ESCALA:	INDICADA
CONTATO:	E-MAIL: amnoroeste@amnoroeste.org.br - TEL: (49)3344-1991

30/04/2026