
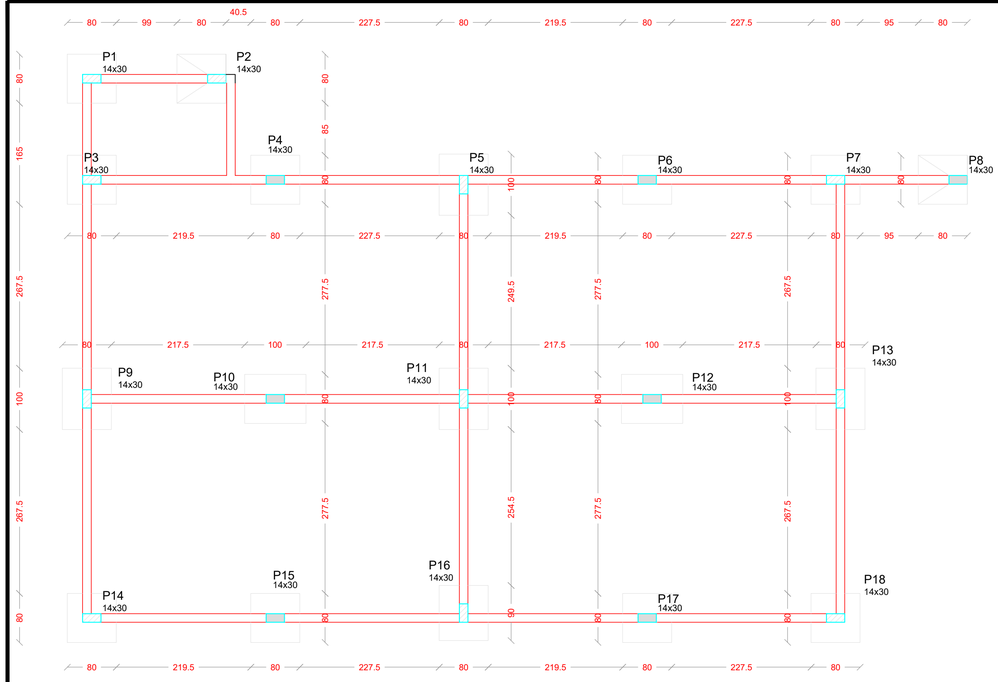


Planta de locação

escala 1:50

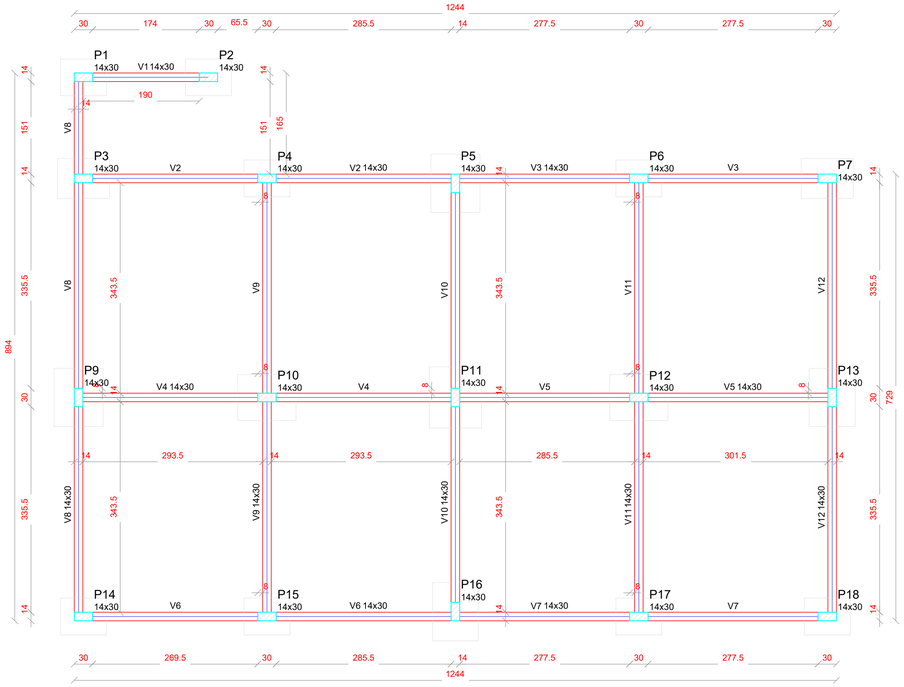

Forma do pavimento Baldrame (Nível -100)


escala 1:50

S1=S3=S4=S6=S7=S14=S15=S17=S18

PLANTA ESC 1:25




CORTE ESC 1:25

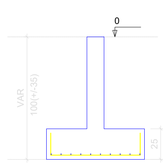


Solo com capacidade de suporte > 2.00 kgf/cm²
Solo compactado sobre a sapata
peso específico > 1600.00 kgf/m³

S2=S8

PLANTA ESC 1:25

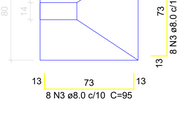


CORTE ESC 1:25

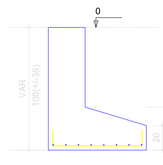


Solo com capacidade de suporte > 2.00 kgf/cm²
Solo compactado sobre a sapata
peso específico > 1600.00 kgf/m³

S5=S9=S10=S11=S12=S13=S16

PLANTA ESC 1:25

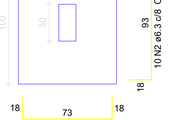

CORTE ESC 1:25

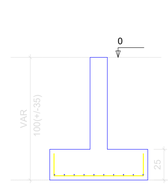

Solo com capacidade de suporte > 2.00 kgf/cm²
Solo compactado sobre a sapata
peso específico > 1600.00 kgf/m³


Resumo do aço

AÇO	DIAM (mm)	C.TOTAL (m)	PESO + 10 % (kg)
CA50	6.3	368.1	99.1
	8.0	30.4	13.2
PESO TOTAL (kg)			
CA50	112.3		

Volume de concreto (C-25) = 3.18 m³
Área de forma = 15.02 m²

P1=P2=P5=P7=P11=P16=P18


Cinta - L2 ESC 1:25

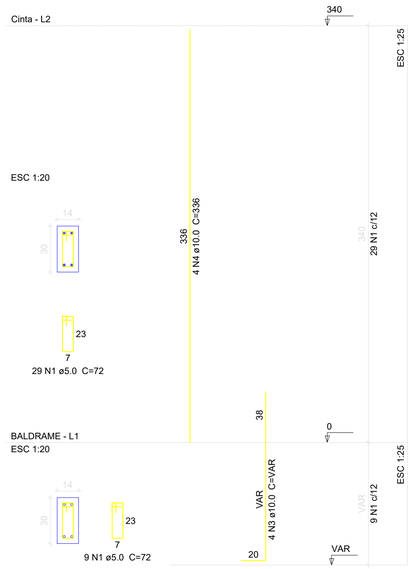

BALDRAME - L1 ESC 1:20

P3=P9=P13=P14


Cinta - L2 ESC 1:25

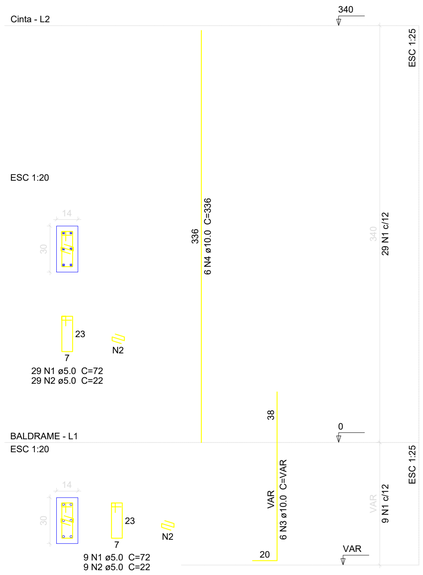

BALDRAME - L1 ESC 1:20


P4=P6=P10=P12=P15=P17

BALDRAME - L1 ESC 1:20

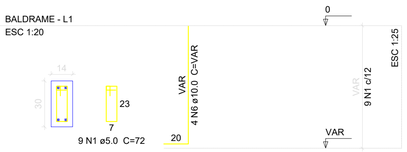

P8

BALDRAME - L1 ESC 1:20

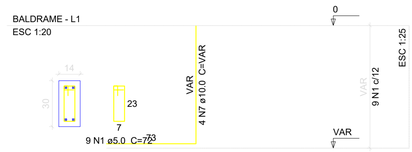

RELAÇÃO DO AÇO

P1-L2	P1-L1	P2-L2
P2-L1	P3-L2	P3-L1
P4-L1	P5-L2	P5-L1
P6-L1	P7-L2	P7-L1
P8-L1	P9-L2	P9-L1
P10-L1	P11-L2	P11-L1
P12-L1	P13-L2	P13-L1
P14-L2	P14-L1	P15-L1
P16-L2	P16-L1	P17-L1
P18-L2	P18-L1	

AÇO	N.	DIAM (mm)	QUANT	C.UNIT (cm)	C.TOTAL (cm)
CA60	1	5.0	481	71	34151
	2	5.0	125	22	2750
CA50	3	10.0	52	336	17472
	4	10.0	42	VAR	VAR
	5	10.0	4	VAR	VAR
	6	10.0	6	75	450
	7	10.0	24	VAR	VAR
	8	10.0	4	VAR	VAR

RESUMO DO AÇO

AÇO	DIAM (mm)	C.TOTAL (m)	PESO + 10% (kg)
CA50	10.0	284.9	193.2
CA60	5.0	369	62.6
PESO TOTAL (kg)			
CA50	193.2		
CA60	62.6		

Volume de concreto (C-25) = 2.33 m³
Área de forma = 48.75 m²

APROVAÇÃO/CARIMBO:

AMNOROESTE
ASSOCIAÇÃO DOS MUNICÍPIOS DO NOROESTE DE SANTA CATARINA

PROJETO: ESTRUTURAL

OBRA: AMPLIAÇÃO SALAS DE AULA CENHO

ENDEREÇO: ROD. SC 157 - CENTRO
NOVO HORIZONTE - SC

PROPRIETÁRIO: NUNICÍPIO DE NOVO HORIZONTE-SC
CNPJ Nº 95.990.115/0001-87

RESPONSÁVEL TÉCNICO: AMARILDO MARTINS RIBEIRO:05079131918
Assinado de forma digital por AMARILDO MARTINS RIBEIRO:05079131918
Dados: 2026.07.06 13:53:49 -03'00'
Engº Civil Amarildo M. Ribeiro - CREA-SC 156004-7

RESPONSÁVEL TÉCNICO: Engº Civil Jaison R. dos Santos - CREA SC 178513-5

RESPONSÁVEL TÉCNICO: Engº Matheus Bez da Silveira - CREA-SC 202276-0

RESPONSÁVEL TÉCNICO: Engº Eletricista Charlan Smaniotto Luzzatto - CREA-SC 127695-8

DESENHO CAD: Eliveltro Jesus Passini - CFT - 01901295907
Edivanda Meurer - CREA SC 179524-5

DESCRIÇÃO: PLANTA LOCAÇÃO; PLANTA DE FORMA - PAV. BALDRAME (NÍVEL -100); SAPATAS; PILARES

PRANCHA: EST. 01-04

ÁREA A AMPLIAR : 131,29m²

ESCALA: INDICADA

CONTATO: E-MAIL: amnoroeste@amnoroeste.org.br - TEL: (49)3344-1991

30/04/2026