
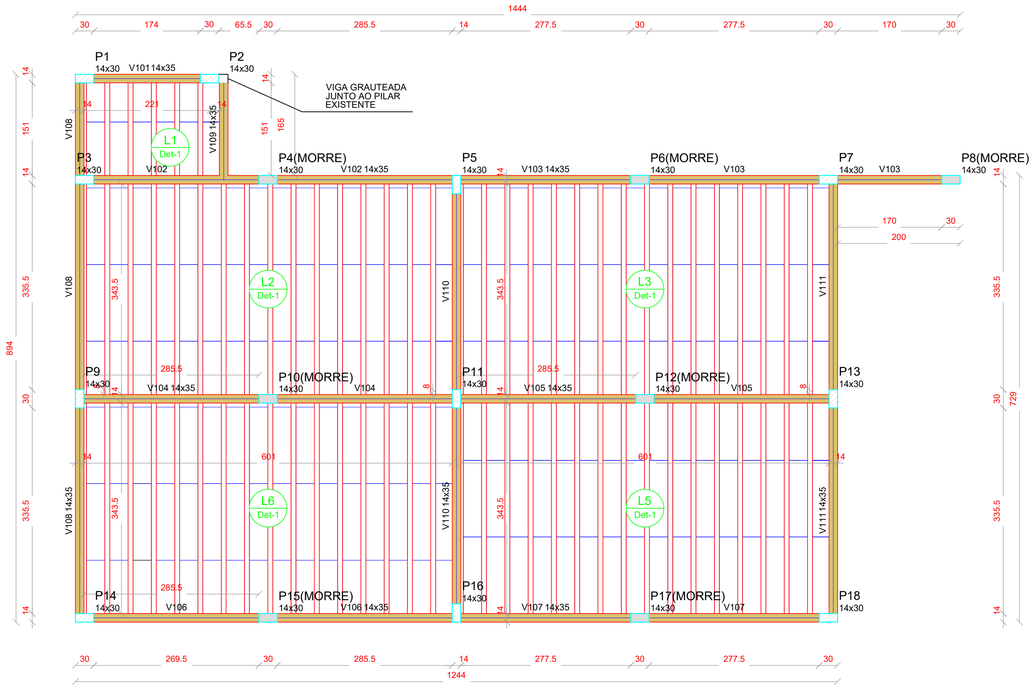


Forma do pavimento baldrame (Nível 0)


escala 1:50

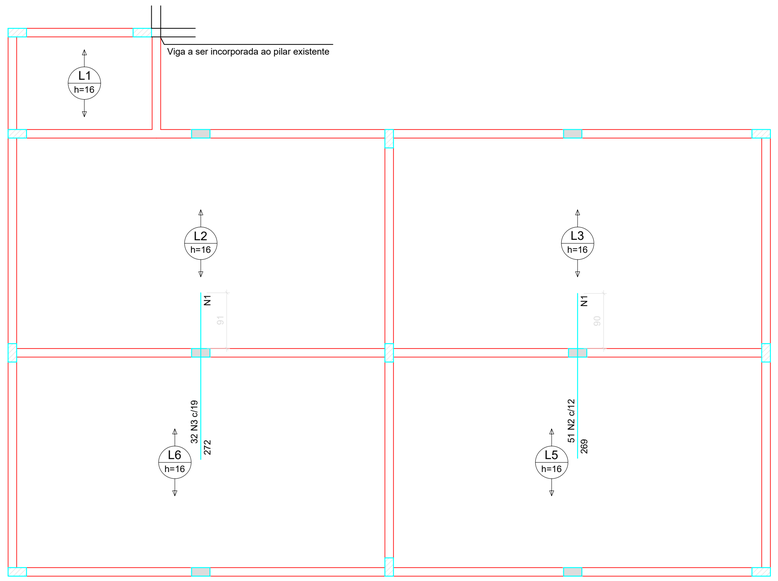

Armação negativa das lajes do pavimento baldrame (Eixo Y)


escala 1:50

DETALHE DA ARMADURA DE SUPERIOR DE CONTINUIDADE DA LAJE E MONTAGEM DA ARMADURA DE DISTRIBUIÇÃO

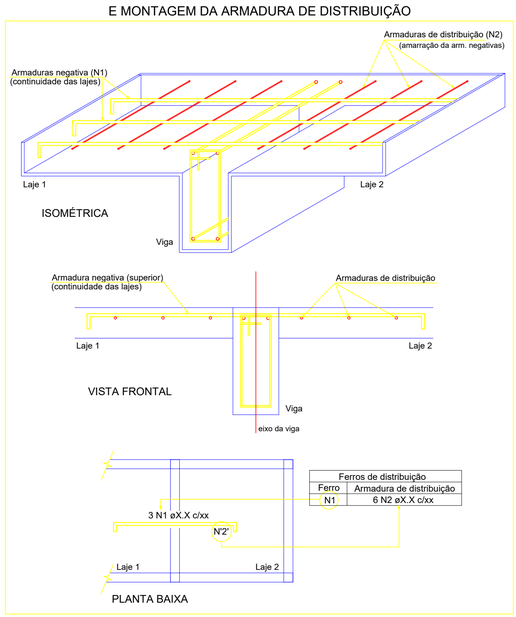


Ferros de distribuição	
Ferro	Armadura de distribuição
N1	6 N2 eX.X c/xx

V101
ESC 1:50

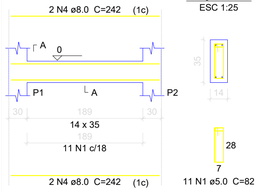


SEÇÃO A-A
ESC 1:25


V102
ESC 1:50

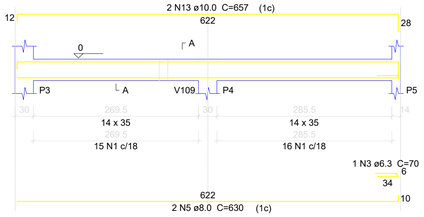


SEÇÃO A-A
ESC 1:25

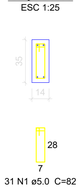


V103
ESC 1:50

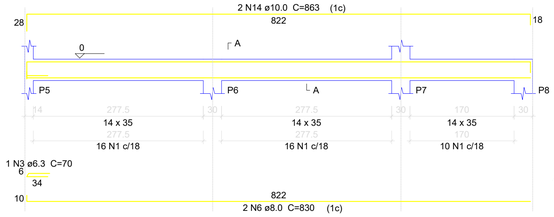

SEÇÃO A-A
ESC 1:25

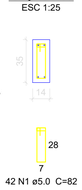


V104
ESC 1:50

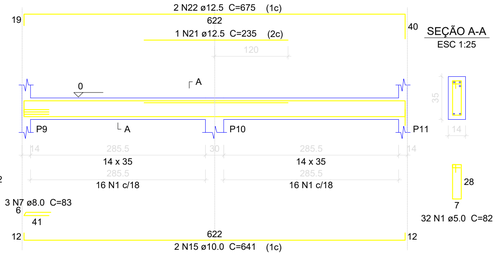


SEÇÃO A-A
ESC 1:25


V105
ESC 1:50

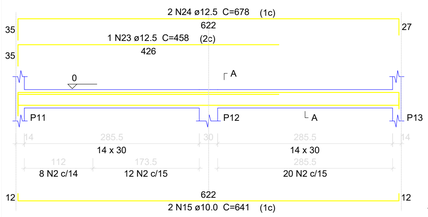

SEÇÃO A-A
ESC 1:25

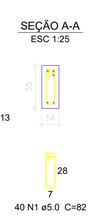


V106
ESC 1:50

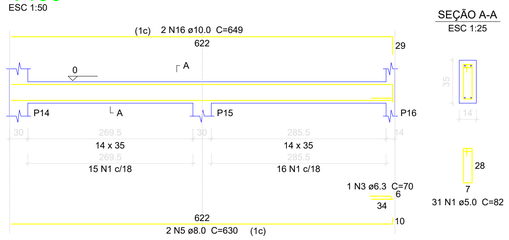


SEÇÃO A-A
ESC 1:25

V107
ESC 1:50

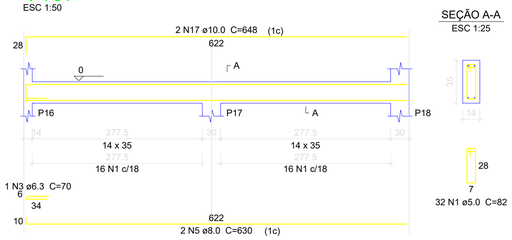


SEÇÃO A-A
ESC 1:25


V108
ESC 1:50

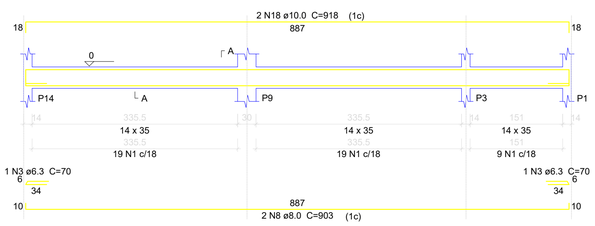

SEÇÃO A-A
ESC 1:25

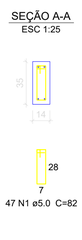


V109
ESC 1:50

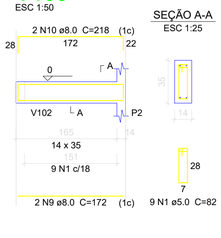


SEÇÃO A-A
ESC 1:25

V110
ESC 1:50

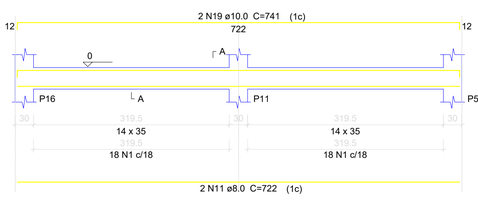

SEÇÃO A-A
ESC 1:25

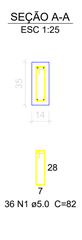

APROVAÇÃO/CARIMBO:

AMNOROESTE
ASSOCIAÇÃO DOS MUNICÍPIOS DO NOROESTE DE SANTA CATARINA

PROJETO:	ESTRUTURAL
OBRA:	AMPLIAÇÃO SALAS DE AULA CENHO
ENDEREÇO:	ROD. SC 157 - CENTRO NOVO HORIZONTE - SC
PROPRIETÁRIO:	NUNICÍPIO DE NOVO HORIZONTE-SC CNPJ Nº 95.990.115/0001-87
RESPONSÁVEL TÉCNICO:	AMARILDO MARTINS RIBEIRO:05079131918 — Assinado de forma digital por AMARILDO MARTINS RIBEIRO:05079131918 Dados: 2026.07.06 13:54:29 -03'00' Engº Civil Amarildo M. Ribeiro - CREA-SC 156004-7
RESPONSÁVEL TÉCNICO:	Engº Civil Jaison R. dos Santos - CREA SC 178513-5
RESPONSÁVEL TÉCNICO:	Engº Matheus Bez da Silveira - CREA-SC 202276-0
RESPONSÁVEL TÉCNICO:	Engº Eletricista Charlan Smaniotto Luzzatto - CREA-SC 127695-8
DESENHO CAD:	Eliveltro Jesus Passini - CFT - 01901295907 Edivanda Meurer - CREA SC 179524-5
DESCRIÇÃO	PLANTA DE FORMA - PAV. BALDRAME (NÍVEL 0) ARMAÇÃO NEGATIVA LAJE VIGAS - PAV. BALDRAME (NÍVEL 0) DETALHE / LEGENDA
PRANCHA:	EST. 03-04
ÁREA A AMPLIAR :	131,29m²
ESCALA:	INDICADA
CONTATO:	E-MAIL: amnoroeste@amnoroeste.org.br - TEL: (49)3344-1991

30/04/2026