



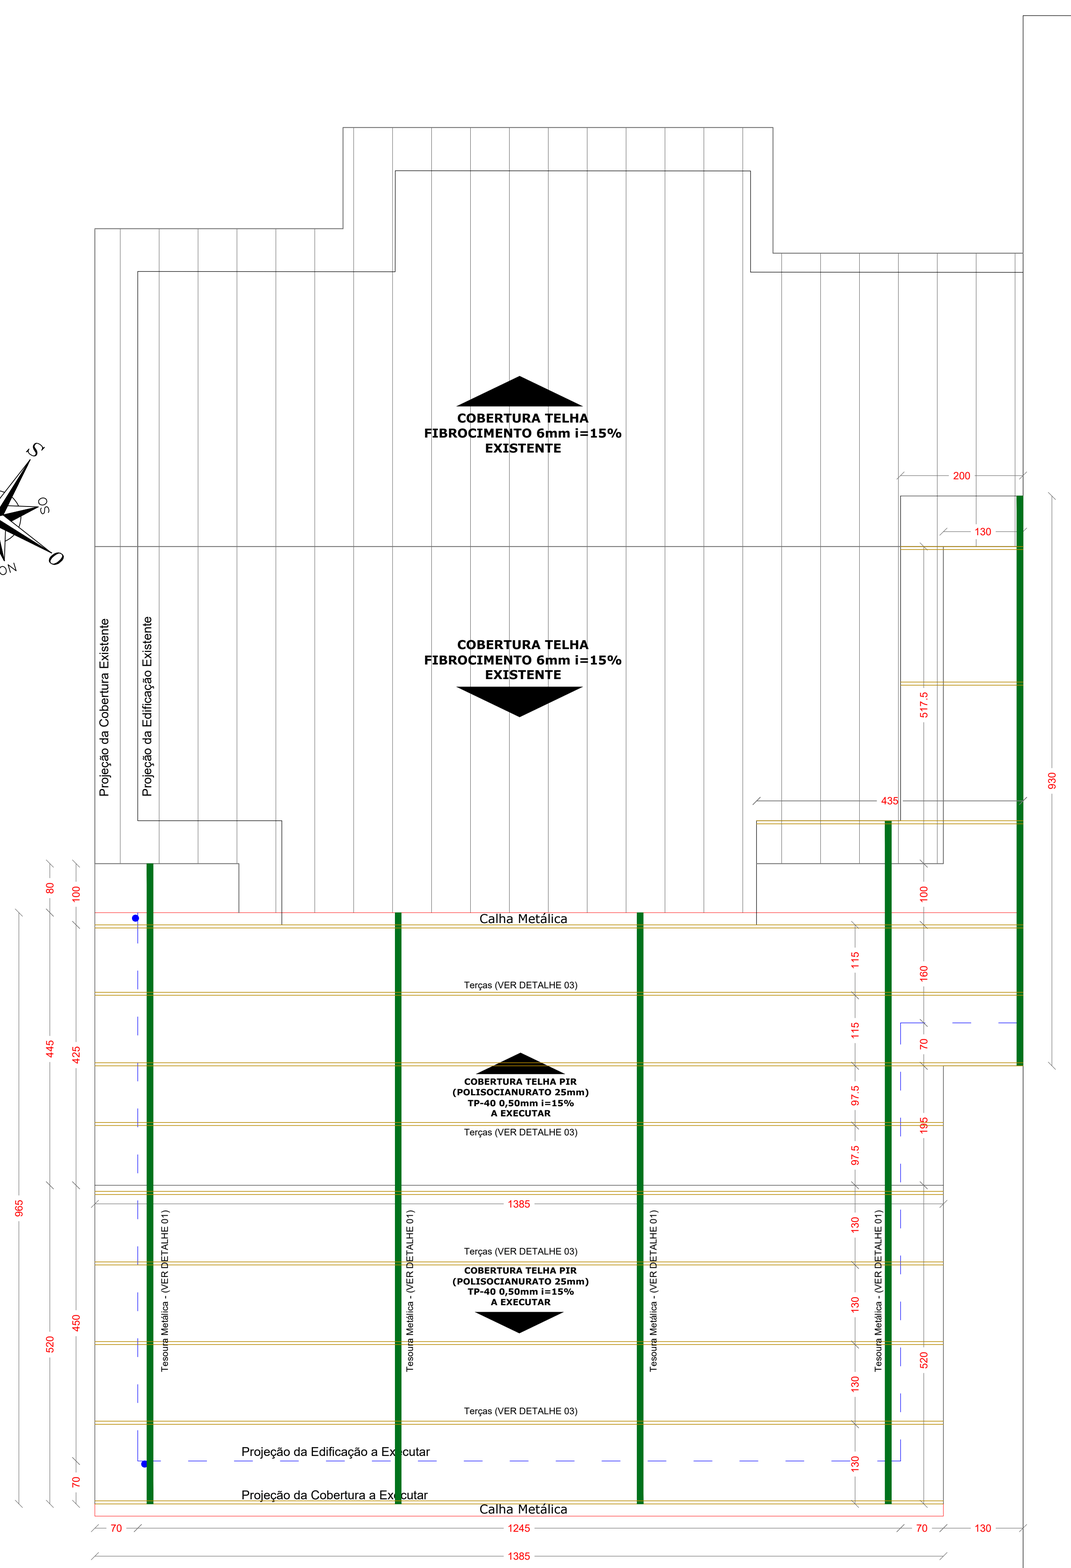


IMPLANTAÇÃO - DETALHE DA ESTRUTURA DA COBERTURA
Escala 1/50

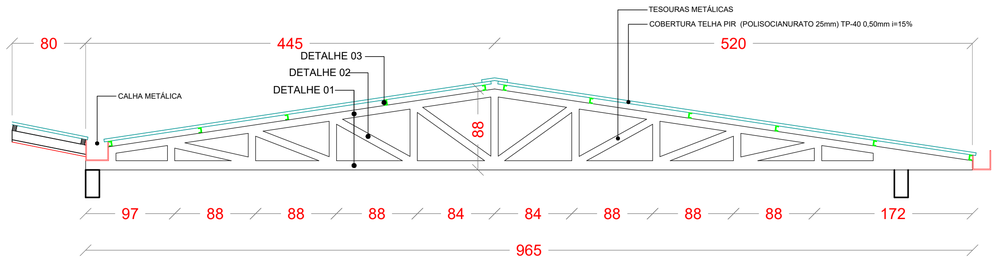

DETALHE DA ESTRUTURA METÁLICA DAS TESOURAS
ESCALA 1/30

DETALHE 04
FIXAÇÃO DA TESOURA NA VIGA CINTA

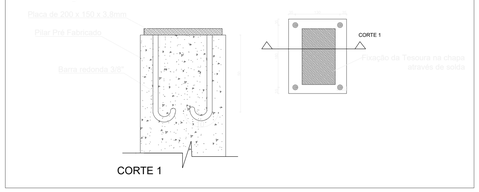

CORTE 1

TESOURA METÁLICA


DETALHE 01



Banzo superior e inferior PERFIL U em aço laminado ASTM dimensões 40x75 #12 - 2,65mm

ALTURA TOTAL	75.0 mm
ALTURA DA ABA	40.0 mm
ESPESSURA	2.65 mm
ÁREA DA SEÇÃO	1.55 cm²

DETALHE 02

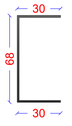

Diagonais e Montantes PERFIL U em aço laminado ASTM dimensões 30x68 #14 - 2,00mm

ALTURA TOTAL	68.0 mm
ALTURA DA ABA	30.0 mm
ESPESSURA	2.00 mm
ÁREA DA SEÇÃO	1.28 cm²

DETALHE 03



Terça em aço laminado ASTM dimensões 15X40x100 chapa#13 - 2,25mm

ALTURA TOTAL	100.00 mm
ALTURA DA ABA	40.00 mm
ESPESSURA	2.25 mm
ÁREA DA SEÇÃO	2.10 cm²

APROVAÇÃO/CARIMBO:

AMNOROESTE
ASSOCIAÇÃO DOS MUNICÍPIOS DO NOROESTE DE SANTA CATARINA

PROJETO:	ESTRUTURA METÁLICA
OBRA:	AMPLIAÇÃO SALAS DE AULA CENHO
ENDEREÇO:	ROD. SC 157 - CENTRO NOVO HORIZONTE - SC
PROPRIETÁRIO:	NUNICÍPIO DE NOVO HORIZONTE-SC CNPJ Nº 95.990.115/0001-87
RESPONSÁVEL TÉCNICO:	AMARILDO MARTINS RIBEIRO:05079131918 Assinado de forma digital por AMARILDO MARTINS RIBEIRO:05079131918 Dados: 2026.07.06 13:55:54 -03'00' Engº Civil Amarildo M. Ribeiro - CREA-SC 156004-7
RESPONSÁVEL TÉCNICO:	Engº Civil Jaison R. dos Santos - CREA SC 178513-5
RESPONSÁVEL TÉCNICO:	Engº Matheus Bez da Silveira - CREA-SC 202276-0
RESPONSÁVEL TÉCNICO:	Engº Eletricista Charlan Smaniotto Luzzatto - CREA-SC 127695-8
DESENHO CAD:	Eliveltro Jesus Passini - CFT - 01901295907 Edivanda Meurer - CREA SC 179524-5
DESCRIÇÃO	IMPLANTAÇÃO - DETALHE DA ESTRUTURA DA COBERTURA SIMBOLOGIA DETALHES
PRANCHA:	MET-01/01
ÁREA A AMPLIAR :	131,29m²
ESCALA:	INDICADA
CONTATO:	E-MAIL: amnoroeste@amnoroeste.org.br - TEL: (49)3344-1991

30/04/2026