


CABINE DE MEDIÇÃO - VISTA FRONTAL

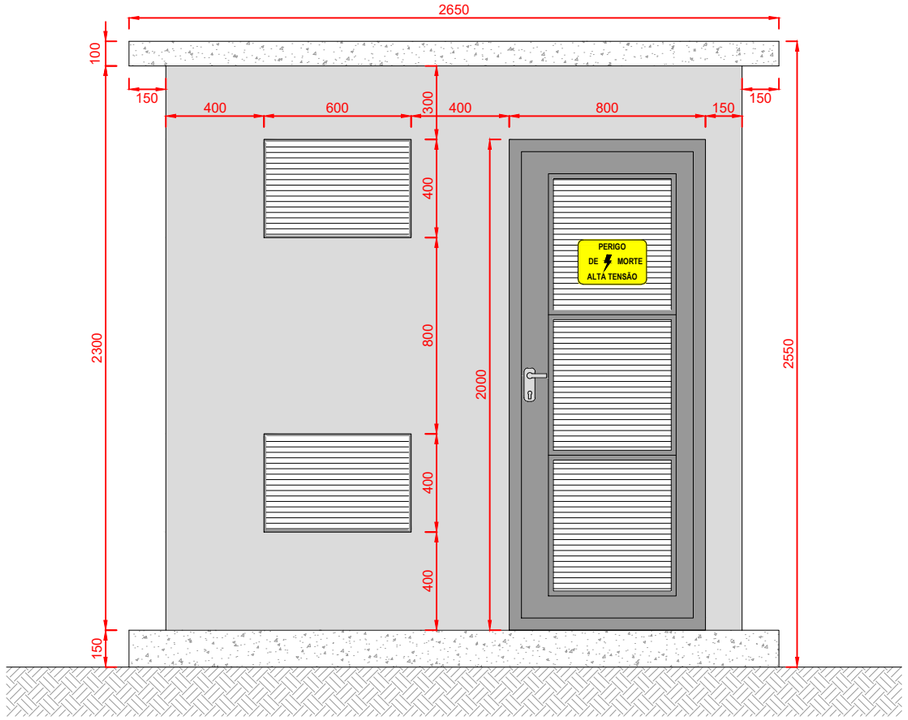


CABINE DE MEDIÇÃO - VISTA POSTERIOR

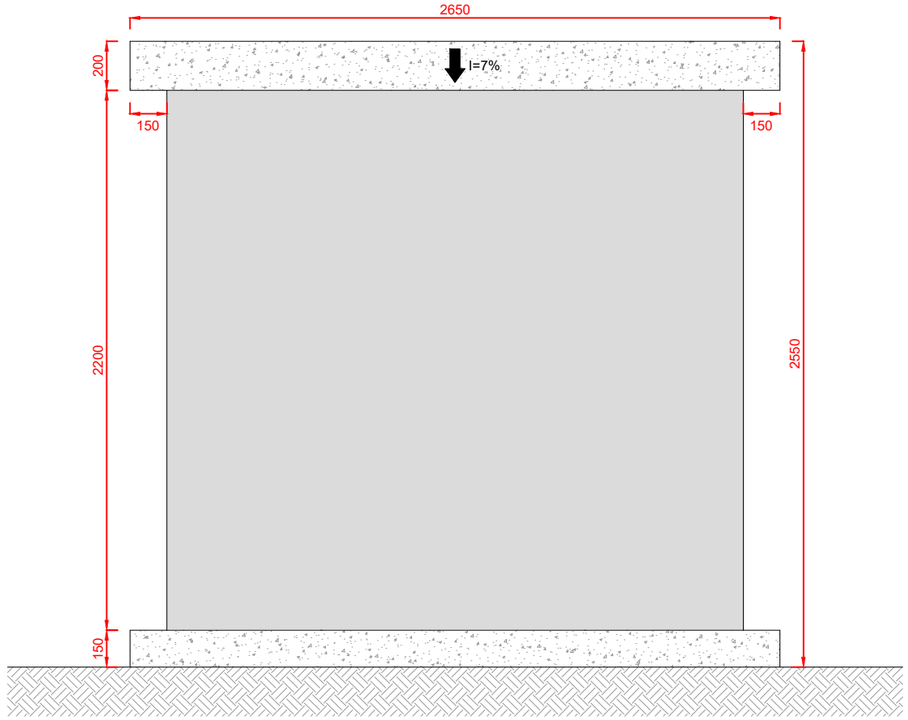

CABINE DE MEDIÇÃO - VISTA LATERAL ESQUERDA

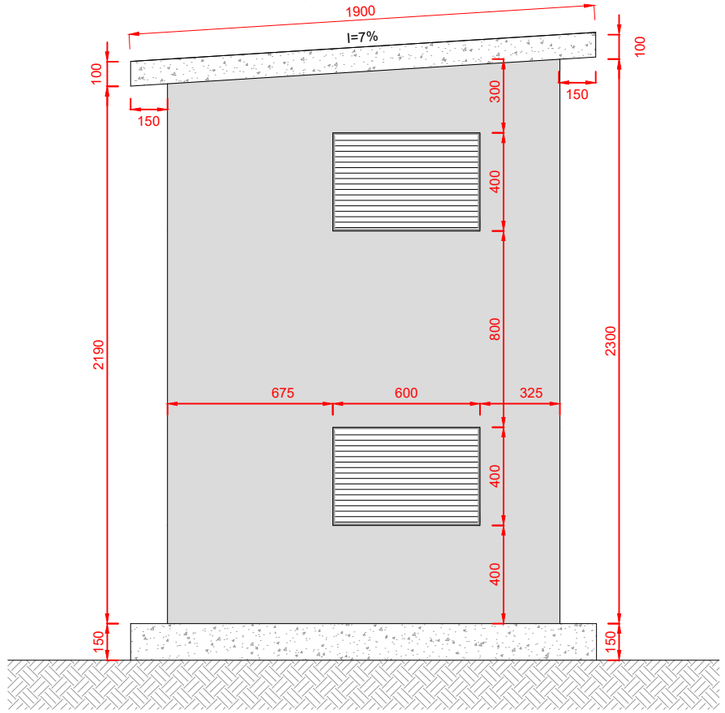

CABINE DE MEDIÇÃO - VISTA LATERAL DIREITA

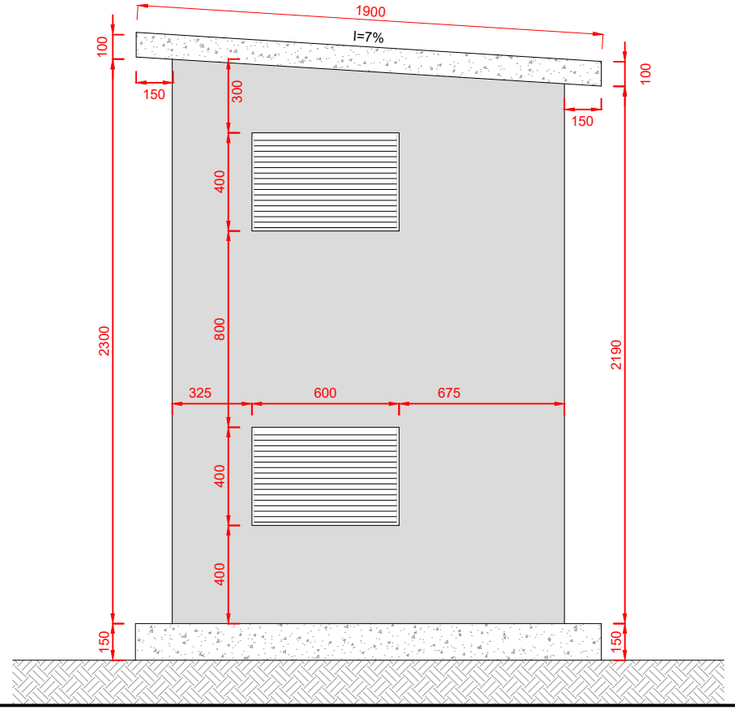

NOTAS SOBRE A CABINE DE MEDIÇÃO:

1. As paredes, o teto e o piso deverão ser construídos com materiais incombustíveis;
2. Quando construída em alvenaria ou blocos de concreto, a laje de cobertura deverá ser impermeabilizada e construída de modo a não permitir o escoamento de água de chuva sobre os condutores;
3. As paredes internas deverão ter, no mínimo, 10cm de espessura se forem de concreto e 15cm se forem de alvenaria;
4. No caso de paredes de alvenaria (internas ou externas), estas deverão ser rebocadas (impermeabilizadas) e pintadas por dentro e por fora;
5. A porta da subestação deverá ser de material incombustível (metálica), com venezianas, trinco e fechadura (chave entregue para Celesc D) e de dimensões convenientes, para permitir a entrada e/ou retirada de quaisquer equipamentos (mínimo 80 x 200cm);
6. **A FECHADURA DA PORTA DEVERÁ SER PADRÃO CELESC**
7.

ESCALA: 1:25

CHARLAN SMANIOTTO LUZZATTO:07464648943

Assinado digitalmente por CHARLAN SMANIOTTO LUZZATTO:07464648943
ND: C=BR, CN=CHARLAN SMANIOTTO LUZZATTO:07464648943, O=ICP-Brasil, OU=AC SyngularID Multipla
Razão: Eu sou o autor deste documento
Localização:
Data: 2026.11.10 08:22:22-03'00'
Foxit PDF Reader Versão: 2026.1.2

AMNOROESTE
ASSOCIAÇÃO DOS MUNICÍPIOS DO NOROESTE DE SANTA CATARINA

DESCRIÇÃO: FACHADAS CABINE DE MEDIÇÃO		**DATA:** 22/10/2026	**PROTOCOLO:** 8089541190
RESPONSÁVEL TÉCNICO: CHARLAN SMANIOTTO LUZZATTO ENGENHEIRO ELETRICISTA CREA/SC: 127.695-8	**PROPRIETÁRIO:** MUNICÍPIO DE NOVO HORIZONTE CNPJ: 95.990.115/0001-87	**ENDEREÇO DA OBRA:** SC-157, SN - CENHO CENTRO NOVO HORIZONTE - SC	**PRANCHA:** 05 /08