



LOCALIZAÇÃO QGBT
ESCALA: 1:20

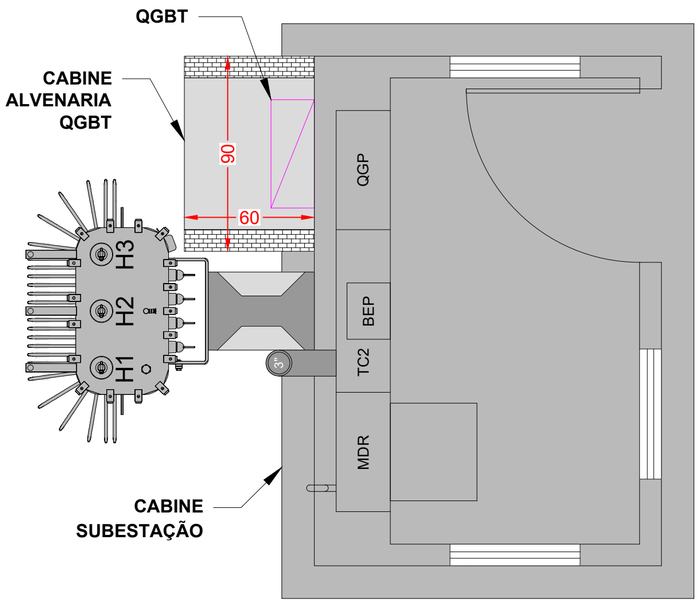

DETALHES - CABINE QGP
ESCALA: 1:20

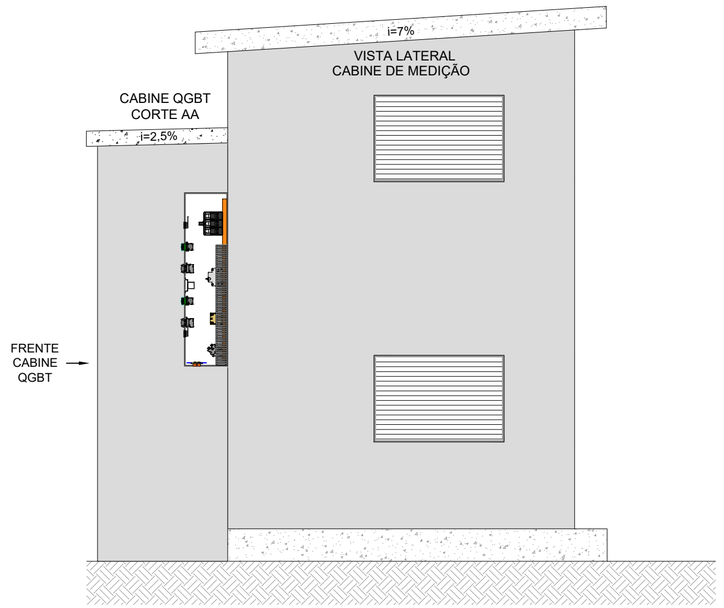

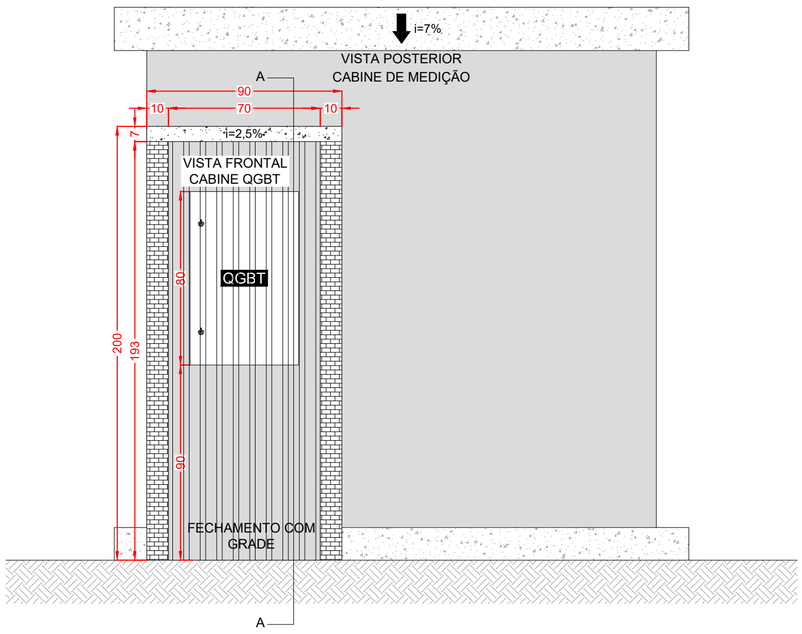

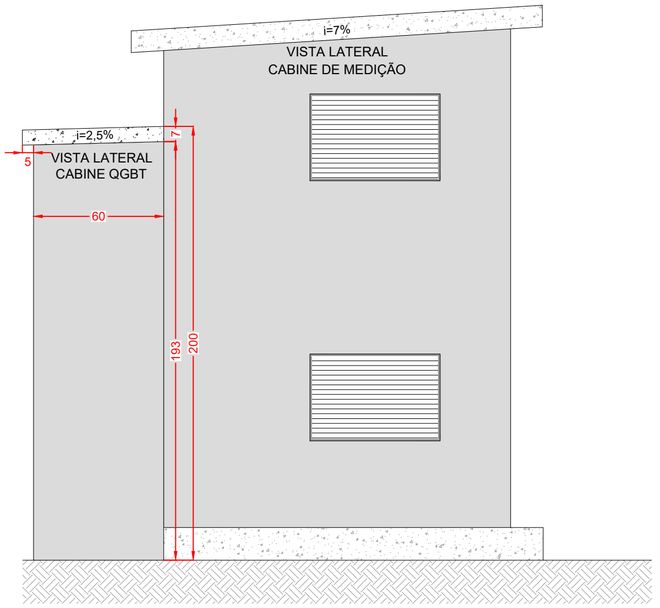

CHARLAN SMANIOTTO LUZZATTO:07464648943

Assinado digitalmente por CHARLAN SMANIOTTO LUZZATTO:07464648943
ND: C=BR, CN=CHARLAN SMANIOTTO LUZZATTO:07464648943, O=ICP-Brasil, OU=AC SyngularID Multipla
Razão: Eu sou o autor deste documento
Localização:
Data: 2026.11.10 08:21:47-03'00'
Foxit PDF Reader Versão: 2026.1.2

AMNOROESTE
ASSOCIAÇÃO DOS MUNICÍPIOS DO NOROESTE DE SANTA CATARINA

PROJETO ELÉTRICO

AMPLIAÇÃO
CENHO

ENDEREÇO:	SC-157, SN - CENTRO NOVO HORIZONTE - SC
PROPRIETÁRIO:	MUNICÍPIO DE NOVO HORIZONTE CNPJ: 95.990.115/0001-87
RESPONSÁVEL TÉCNICO:	Engenheiro Civil Amarildo M. Ribeiro - CREA-SC 156.004-7
RESPONSÁVEL TÉCNICO:	Engº Civil Jaison R. dos Santos - CREA-SC 178.513-5
RESPONSÁVEL TÉCNICO:	Engº Matheus Bez da Silveira - CREA-SC 202.276-0
RESPONSÁVEL TÉCNICO:	Engenheiro Eletricista Charlan Smaniotto Luzzatto - CREA-SC 127.695-8
DESENHO CAD:	Eliveltro Jesus Passini - CFT-01901295907 Edivanda Meurer - CREA-SC 179.524-5
DESCRIÇÃO:	CABINE QGBT LOCAÇÃO DETALHES
ÁREA DE INTERVENÇÃO:	-
ESCALA:	INDICADA
CONTATO:	amnoroeste@amnoroeste.org.br - (49) 3344-1991

ELE - 01/01

22/10/2026