

Legenda

Item	Denominação
1	Ramal de ligação aéreo 3x#2(2)CA MT 23,1kV ~ 20 metros
2	Poste particular de concreto DT 11/600daN
3	Transformador Trifásico 112,50kVA - 23,1KV Δ-Yt 380/220V - 60 Hz - ONAN
4	Ramal de entrada - Cabo de cobre flexível EPR 90ºC 1kV 3x#95(95)mm² e Aterramento neutro do transformador #50mm² - Eletrodutos PVC rígido Ø3" e Ø1"
5	Caixa de inspeção em material polimérico Ø30x40cm com conexão de aterramento dos para-raios por cabo de cobre nu #25mm²
6	Malha de aterramento - cabo de cobre nu #50mm²
7	5x Hastes de aterramento copperweld alta camada Ø5/8"x2400mm 254µm
8	Cabine de alvenaria

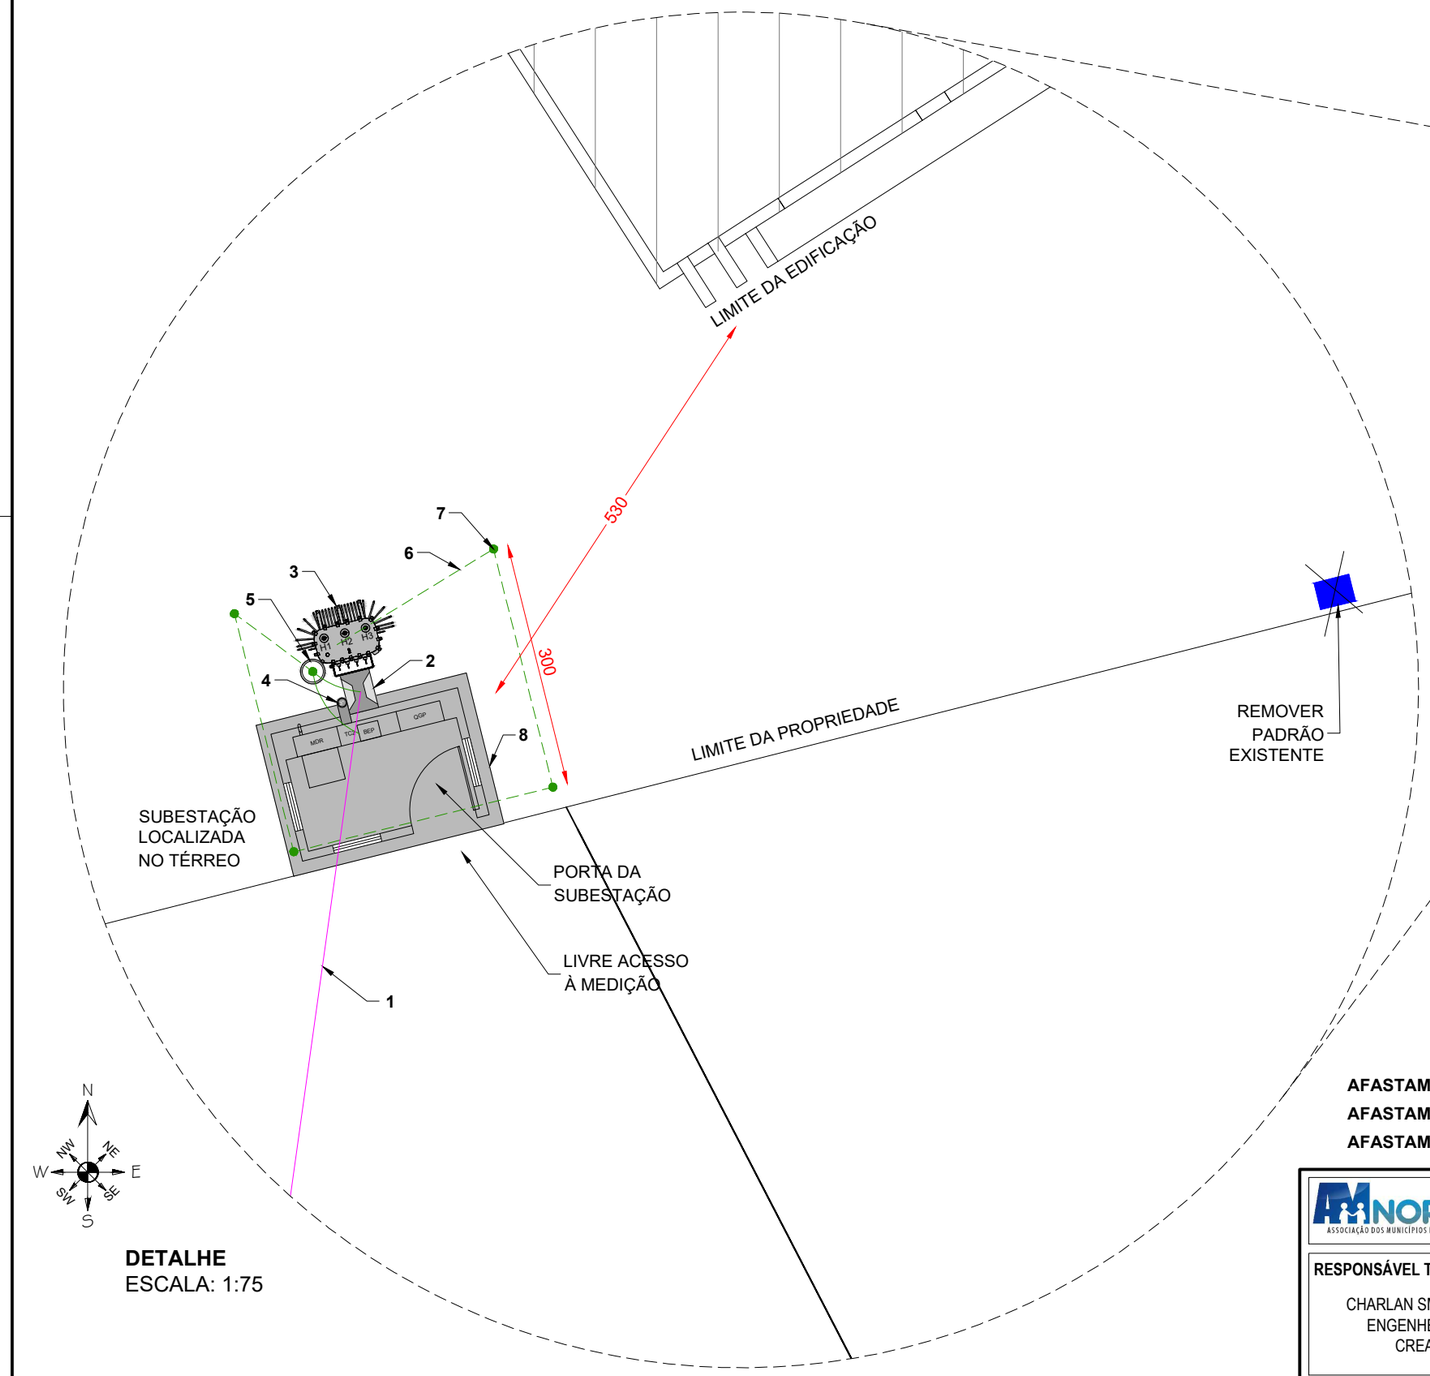

DETALHE
ESCALA: 1:75

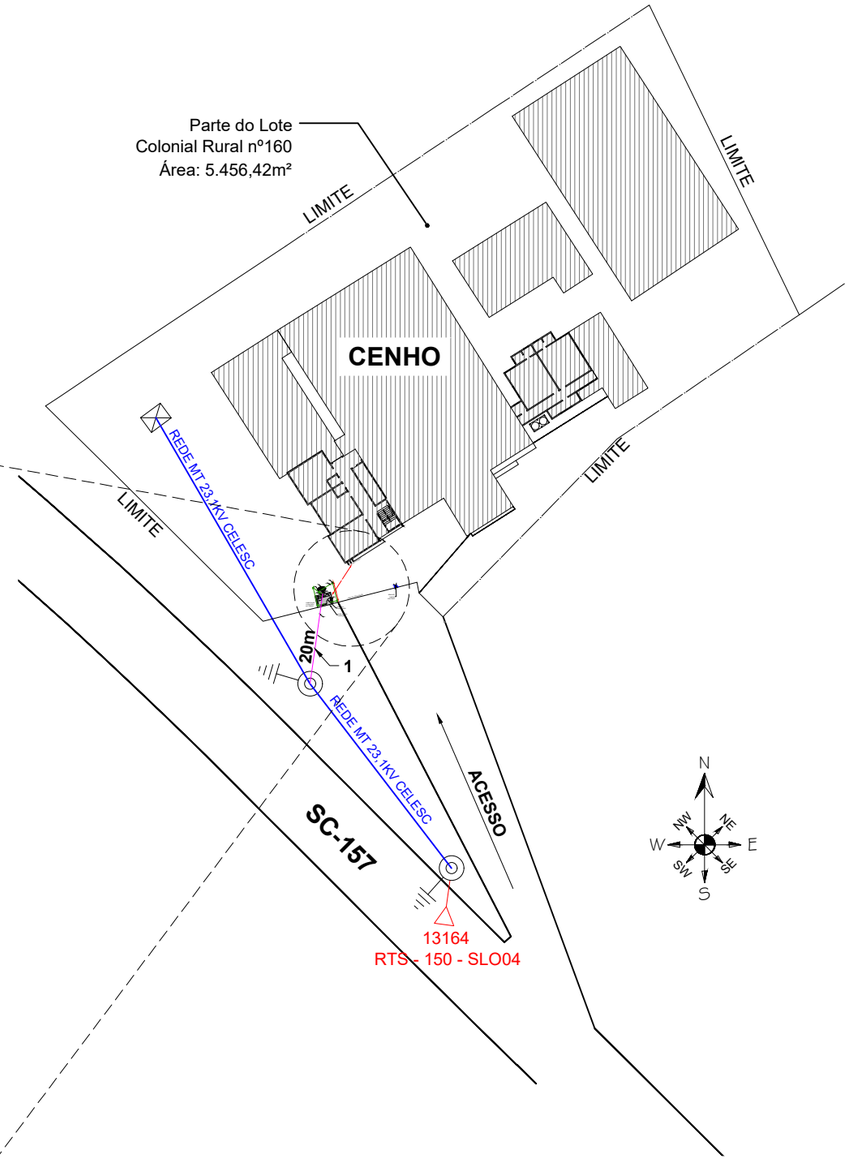

LOCALIZAÇÃO: CLIQUE AQUI

PLANTA DE LOCALIZAÇÃO
ESCALA: 1:750

AFASTAMENTO DA CABINE DE MEDIÇÃO ATÉ A EDIFICAÇÃO: 4m
AFASTAMENTO DA CABINE DE MEDIÇÃO ATÉ A REDE CELESC: 20m
AFASTAMENTO DA CABINE DE MEDIÇÃO ATÉ O LIMITE DA PROPRIEDADE: 0m

CHARLAN SMANIOTTO LUZZATTO:07464648943

Assinado digitalmente por CHARLAN SMANIOTTO LUZZATTO:07464648943
ND: C=BR, CN=CHARLAN SMANIOTTO LUZZATTO:07464648943, O=ICP-Brasil, OU=AC SyngularID Multipla
Razão: Eu sou o autor deste documento
Localização:
Data: 2026.11.10 08:21:31-03'00'
Foxit PDF Reader Versão: 2026.1.2

AMNOROESTE
ASSOCIAÇÃO DOS MUNICÍPIOS DO NOROESTE DE SANTA CATARINA

DESCRIÇÃO: PLANTA DE SITUAÇÃO LOCAÇÃO		**DATA:** 22/10/2026	**PROTOCOLO:** 8089541190
RESPONSÁVEL TÉCNICO: CHARLAN SMANIOTTO LUZZATTO ENGENHEIRO ELETRICISTA CREA/SC: 127.695-8	**PROPRIETÁRIO:** MUNICÍPIO DE NOVO HORIZONTE CNPJ: 95.990.115/0001-87	**ENDEREÇO DA OBRA:** SC-157, SN - CENHO CENTRO NOVO HORIZONTE - SC	**PRANCHA:** 01 /08