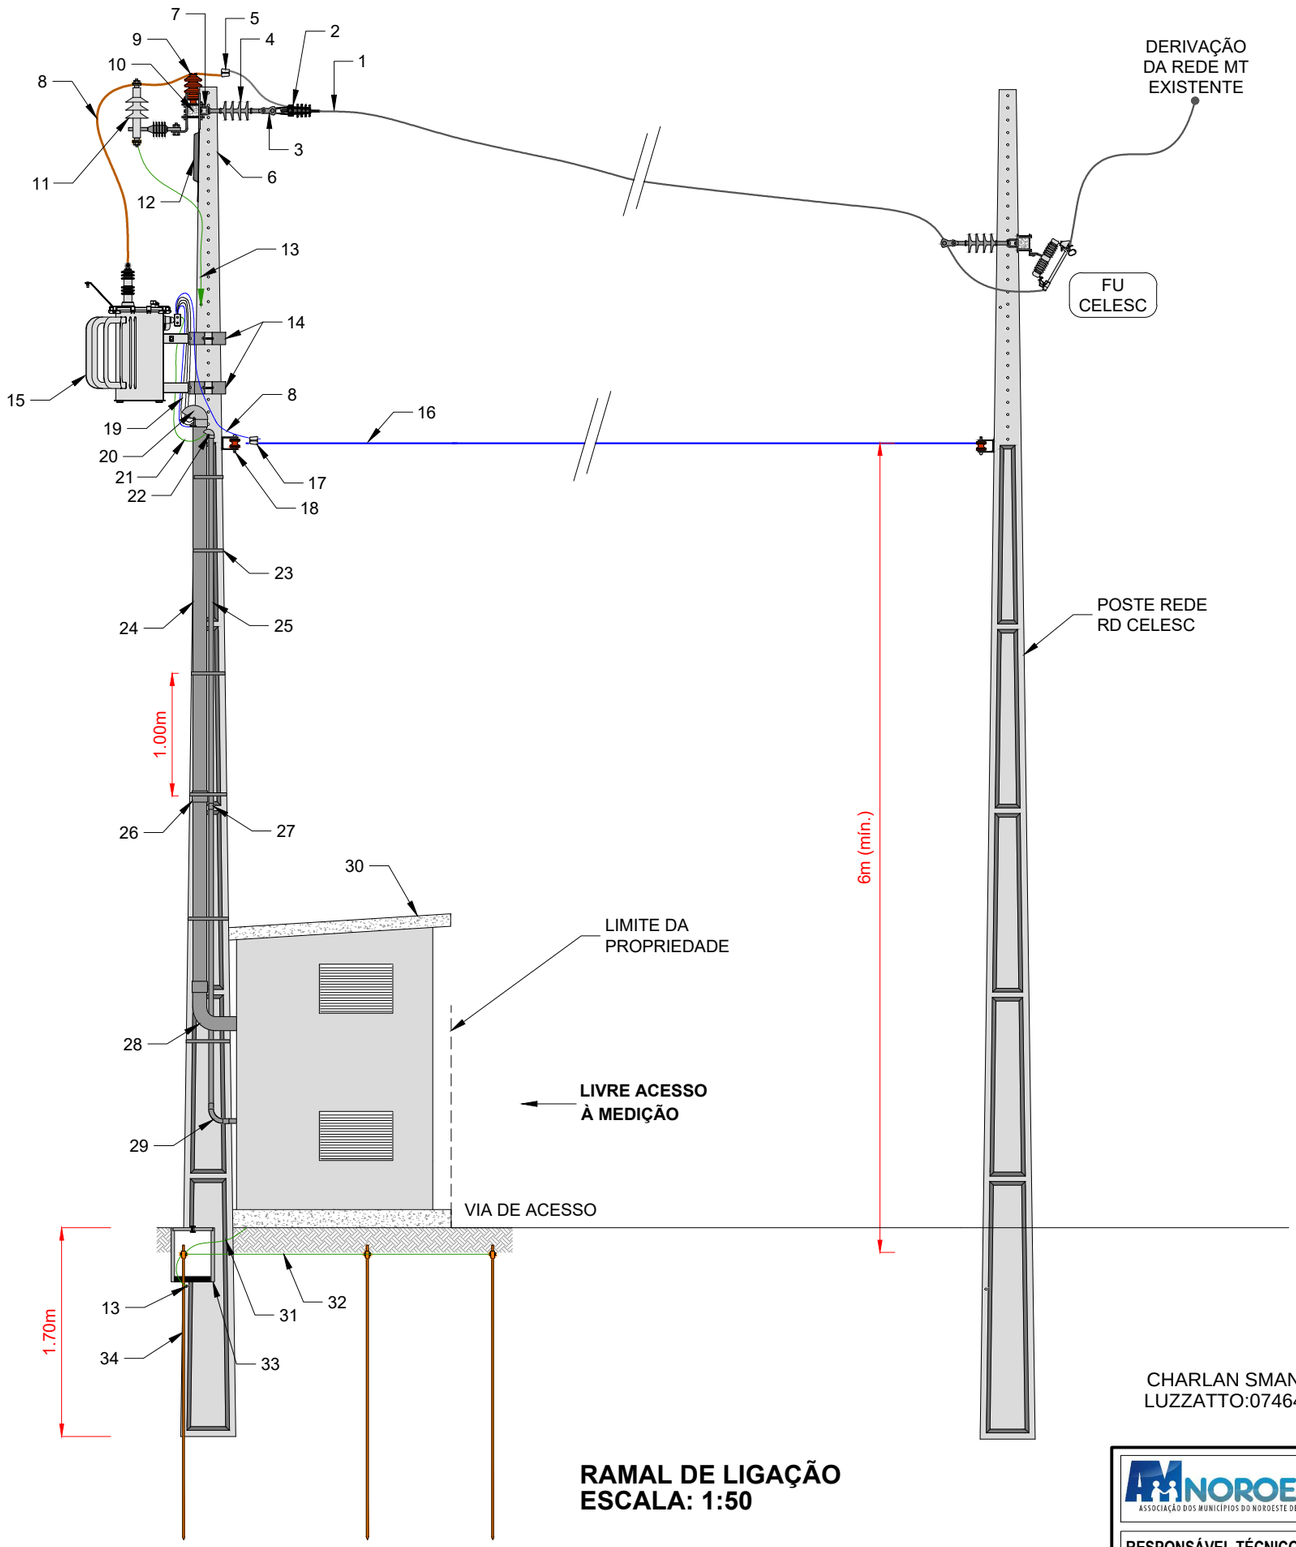


RAMAL DE LIGAÇÃO
ESCALA: 1:50

Legenda	
Item	Denominação
1	Ramal de ligação aéreo - Celesc
2	Alça preformada ou dispositivo de ancoragem
3	Manilha sapatilha 5000daN
4	Isolador bastão polimérico 23,1kV
5	Conector cunha 2CA/35mm² - Ponto de entrega
6	Poste particular de concreto DT 11/600daN
7	Olhal para parafuso 5000daN
8	Cabo de cobre nu #35mm²
9	Isolador pilar de porcelana 23,1kV
10	Cruzeta de concreto 90x115x2100mm
11	Pára-raios de distribuição 21kV 10kA
12	Mão francesa perfilada 38x5x726mm
13	Cabo de cobre nu #25mm² - Aterramento Para-raios
14	Suporte para transformador em poste DT
15	Transformador trifásico 112,50kVA - 23,1kV - 380/220V - 60 Hz
16	Neutro contínuo - Celesc
17	Conector cunha 2CA/35mm² - Ponto de entrega
18	Armação GF 1x1 3/16" com isolador porcelana 72x72mm
19	Cabo de cobre flexível EPR 90ºC 1kV 3x#95(95)mm²
20	Cabeçote de alumínio Ø3"
21	Aterramento neutro do transformador cabo de cobre nu #50mm²
22	Cabeçote de alumínio Ø1" ou curva PVC 180º Ø1"
23	Fita de aço galvanizado ou alumínio 3/4"x0,5mm com fecho de aço dentado
24	Eletroduto PVC rígido Ø3"
25	Eletroduto PVC rígido Ø1"
26	Luva PVC Ø3"
27	Luva PVC Ø1"
28	Curva 90º PVC Ø3"
29	Curva 90º PVC Ø1"
30	Cabine de alvenaria
31	Aterramento BEP - Cabo de cobre nu #50mm²
32	Malha de aterramento - Cabo de cobre nu #50mm²
33	Caixa de inspeção do aterramento em material polimérico Ø30x40cm com tampa
34	Haste de aterramento Ø5/8"x2400mm 254µm alta camada

CHARLAN SMANIOTTO
LUZZATTO:07464648943

Assinado digitalmente por CHARLAN SMANIOTTO LUZZATTO:07464648943
ND: C=BR, CN=CHARLAN SMANIOTTO LUZZATTO:07464648943, O=ICP-Brasil, OU=AC SyngularID Multipla
Razão: Eu sou o autor deste documento
Localização:
Data: 2026.11.10 08:23:09-03'00'
Foxit PDF Reader Versão: 2026.1.2

NOROESTE
ASSOCIAÇÃO DOS MUNICÍPIOS DO NOROESTE DE SANTA CATARINA

DESCRIÇÃO: VISTA LATERAL RAMAL DE LIGAÇÃO		**DATA:** 22/10/2026	**PROTOCOLO:** 8089541190
RESPONSÁVEL TÉCNICO: CHARLAN SMANIOTTO LUZZATTO ENGENHEIRO ELETRICISTA CREA/SC: 127.695-8	**PROPRIETÁRIO:** MUNICÍPIO DE NOVO HORIZONTE CNPJ: 95.990.115/0001-87	**ENDEREÇO DA OBRA:** SC-157, SN - CENHO CENTRO NOVO HORIZONTE - SC	**PRANCHA:** 02 /08