
DIMENSÕES EM MILÍMETROS

ESQUEMA DE LIGAÇÃO - CAIXA TC2/QGP/BEP
ESCALA: 1:5

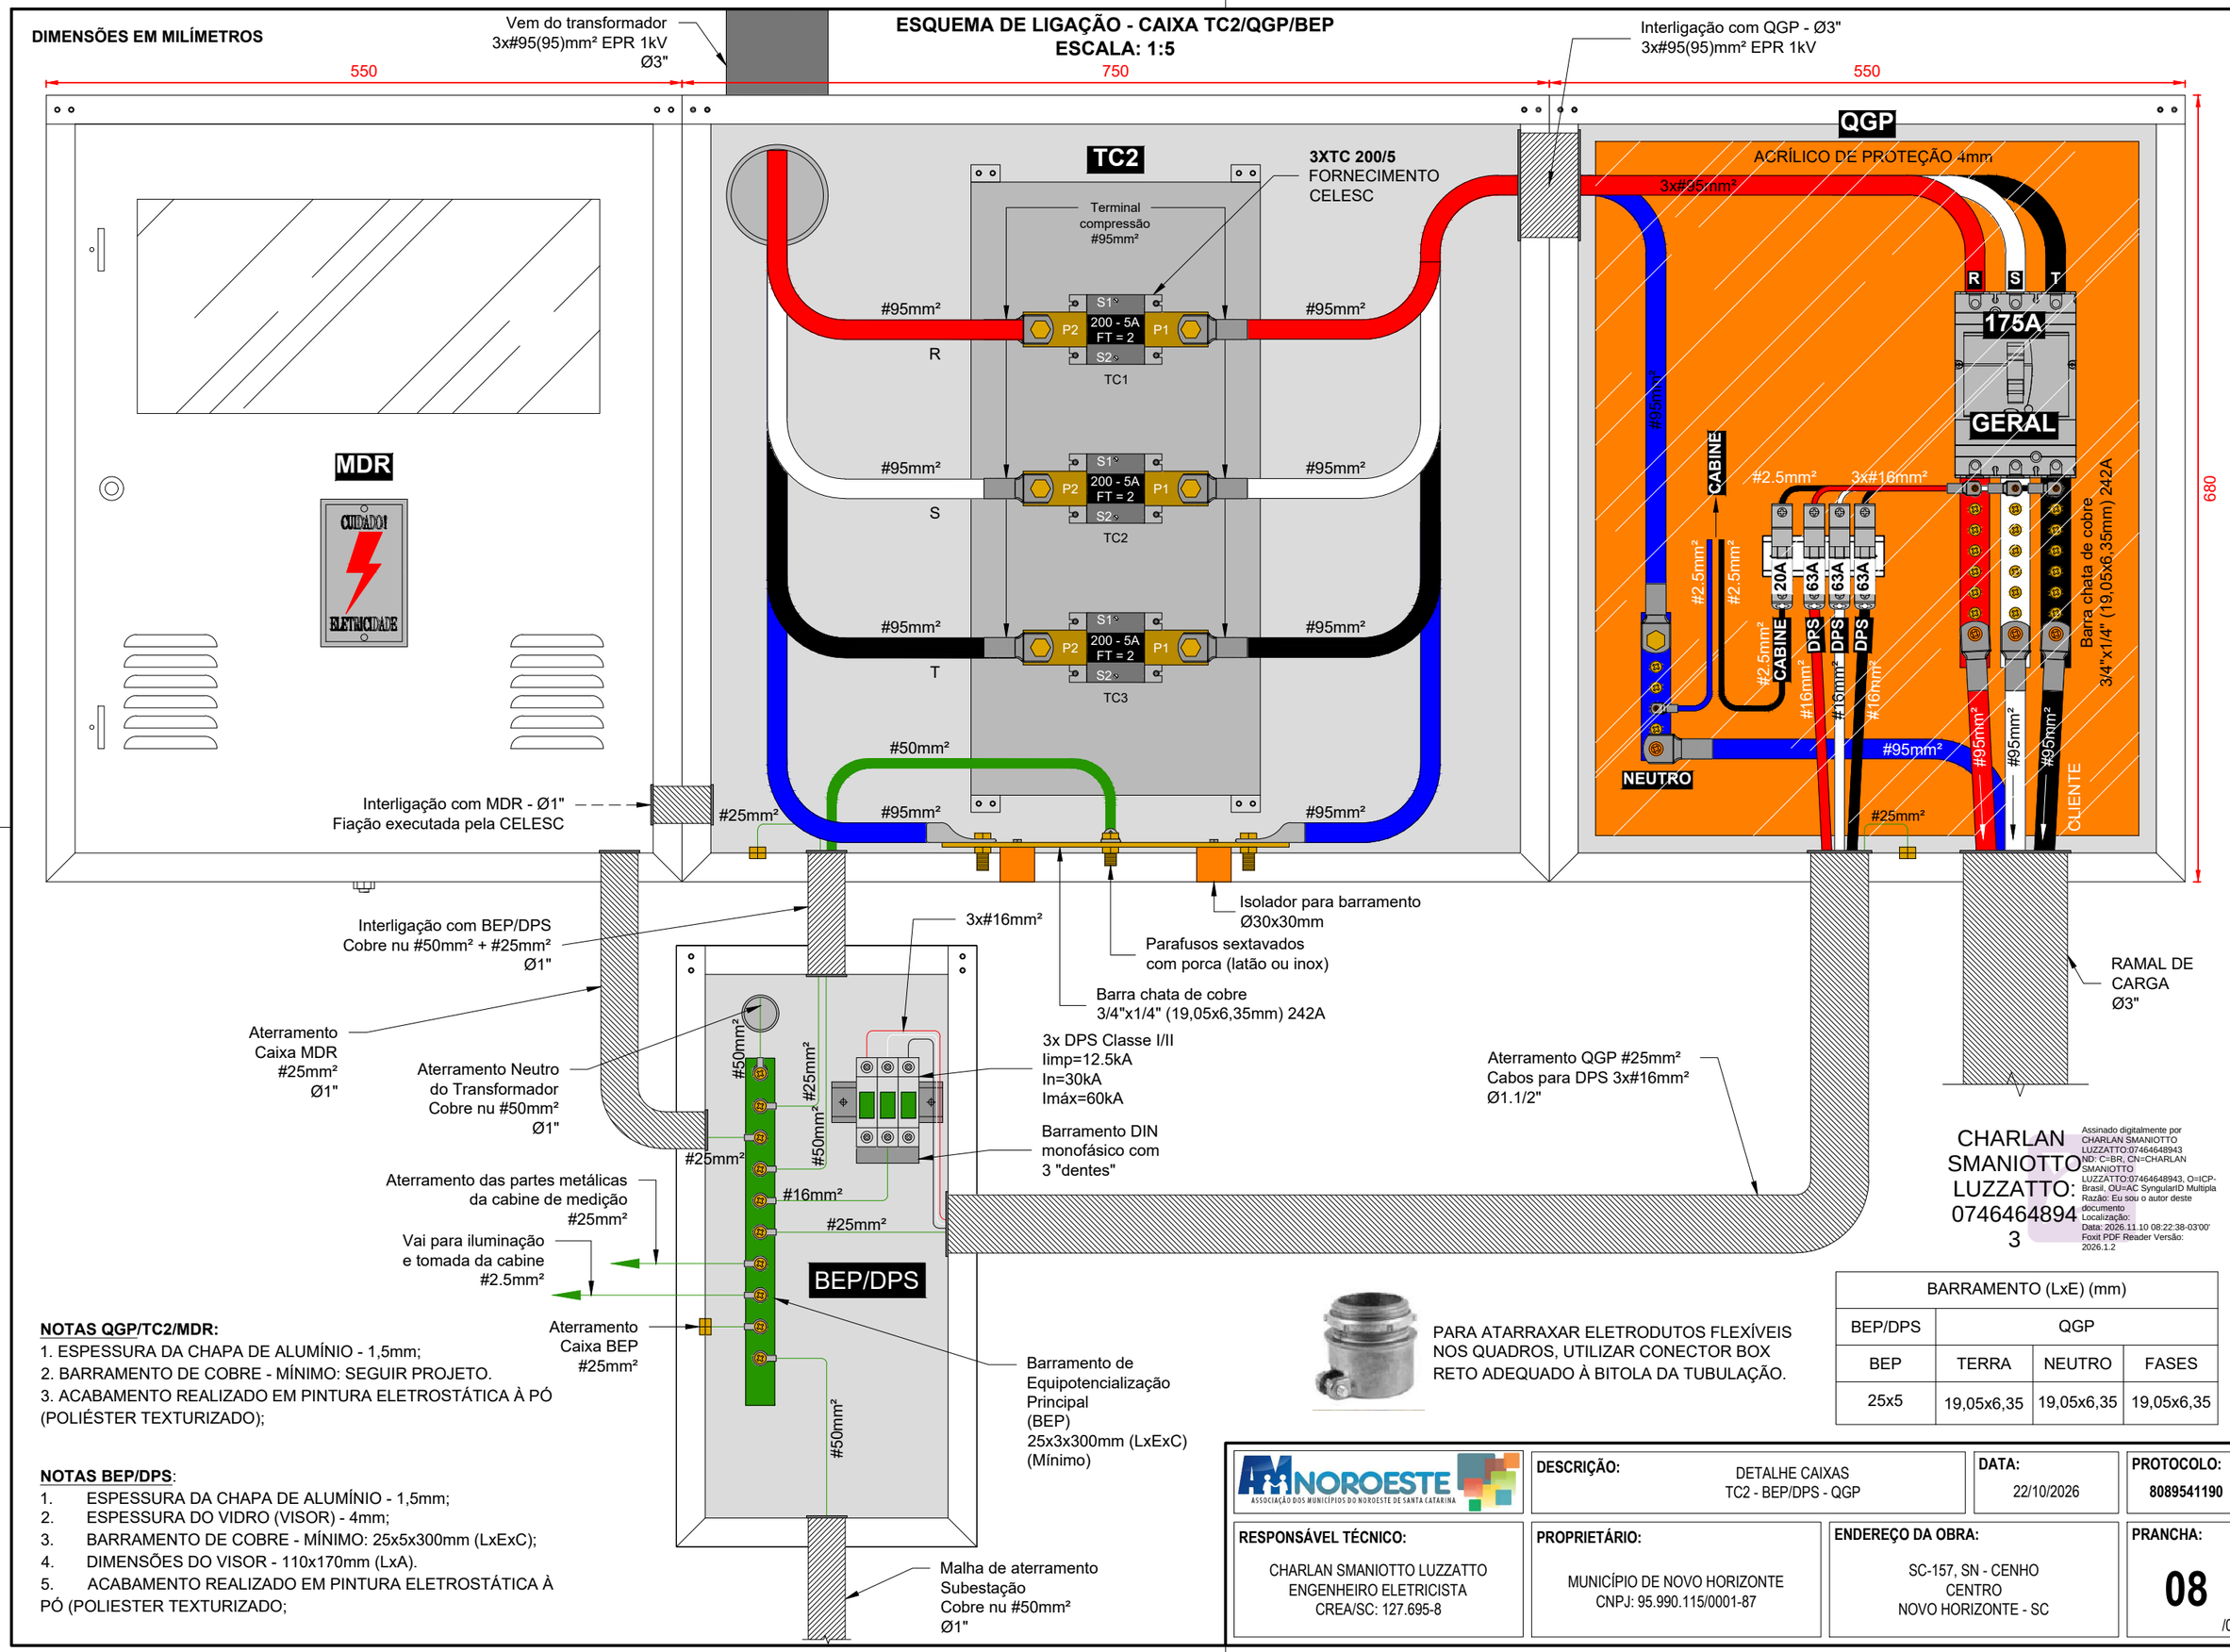

NOTAS QGP/TC2/MDR:
1. ESPESSURA DA CHAPA DE ALUMÍNIO - 1,5mm;
2. BARRAMENTO DE COBRE - MÍNIMO: SEGUIR PROJETO.
3. ACABAMENTO REALIZADO EM PINTURA ELETROSTÁTICA À PÓ (POLIÉSTER TEXTURIZADO);

NOTAS BEP/DPS:
1. ESPESSURA DA CHAPA DE ALUMÍNIO - 1,5mm;
2. ESPESSURA DO VIDRO (VISOR) - 4mm;
3. BARRAMENTO DE COBRE - MÍNIMO: 25x5x300mm (LxExC);
4. DIMENSÕES DO VISOR - 110x170mm (LxA).
5. ACABAMENTO REALIZADO EM PINTURA ELETROSTÁTICA À PÓ (POLIESTER TEXTURIZADO;

PARA ATARRAXAR ELETRODUTOS FLEXÍVEIS NOS QUADROS, UTILIZAR CONECTOR BOX RETO ADEQUADO À BITOLA DA TUBULAÇÃO.

BARRAMENTO (LxE) (mm)			
BEP/DPS	QGP		
BEP	TERRA	NEUTRO	FASES
25x5	19,05x6,35	19,05x6,35	19,05x6,35

CHARLAN SMANIOTTO LUZZATTO:07464648943

Assinado digitalmente por CHARLAN SMANIOTTO LUZZATTO:07464648943
ND: C=BR, CN=CHARLAN SMANIOTTO LUZZATTO:07464648943, O=ICP-Brasil, OU=AC SyngularID Multipla
Razão: Eu sou o autor deste documento
Localização:
Data: 2026.11.10 08:22:38-03'00'
Foxit PDF Reader Versão: 2026.1.2

NOROESTE – ASSOCIAÇÃO DOS MUNICÍPIOS DO NOROESTE DE SANTA CATARINA	**DESCRIÇÃO:** DETALHE CAIXAS TC2 - BEP/DPS - QGP	**DATA:** 22/10/2026	**PROTOCOLO:** 8089541190
RESPONSÁVEL TÉCNICO: CHARLAN SMANIOTTO LUZZATTO ENGENHEIRO ELETRICISTA CREA/SC: 127.695-8	**PROPRIETÁRIO:** MUNICÍPIO DE NOVO HORIZONTE CNPJ: 95.990.115/0001-87	**ENDEREÇO DA OBRA:** SC-157, SN - CENHO CENTRO NOVO HORIZONTE - SC	**PRANCHA:** 08 /08