



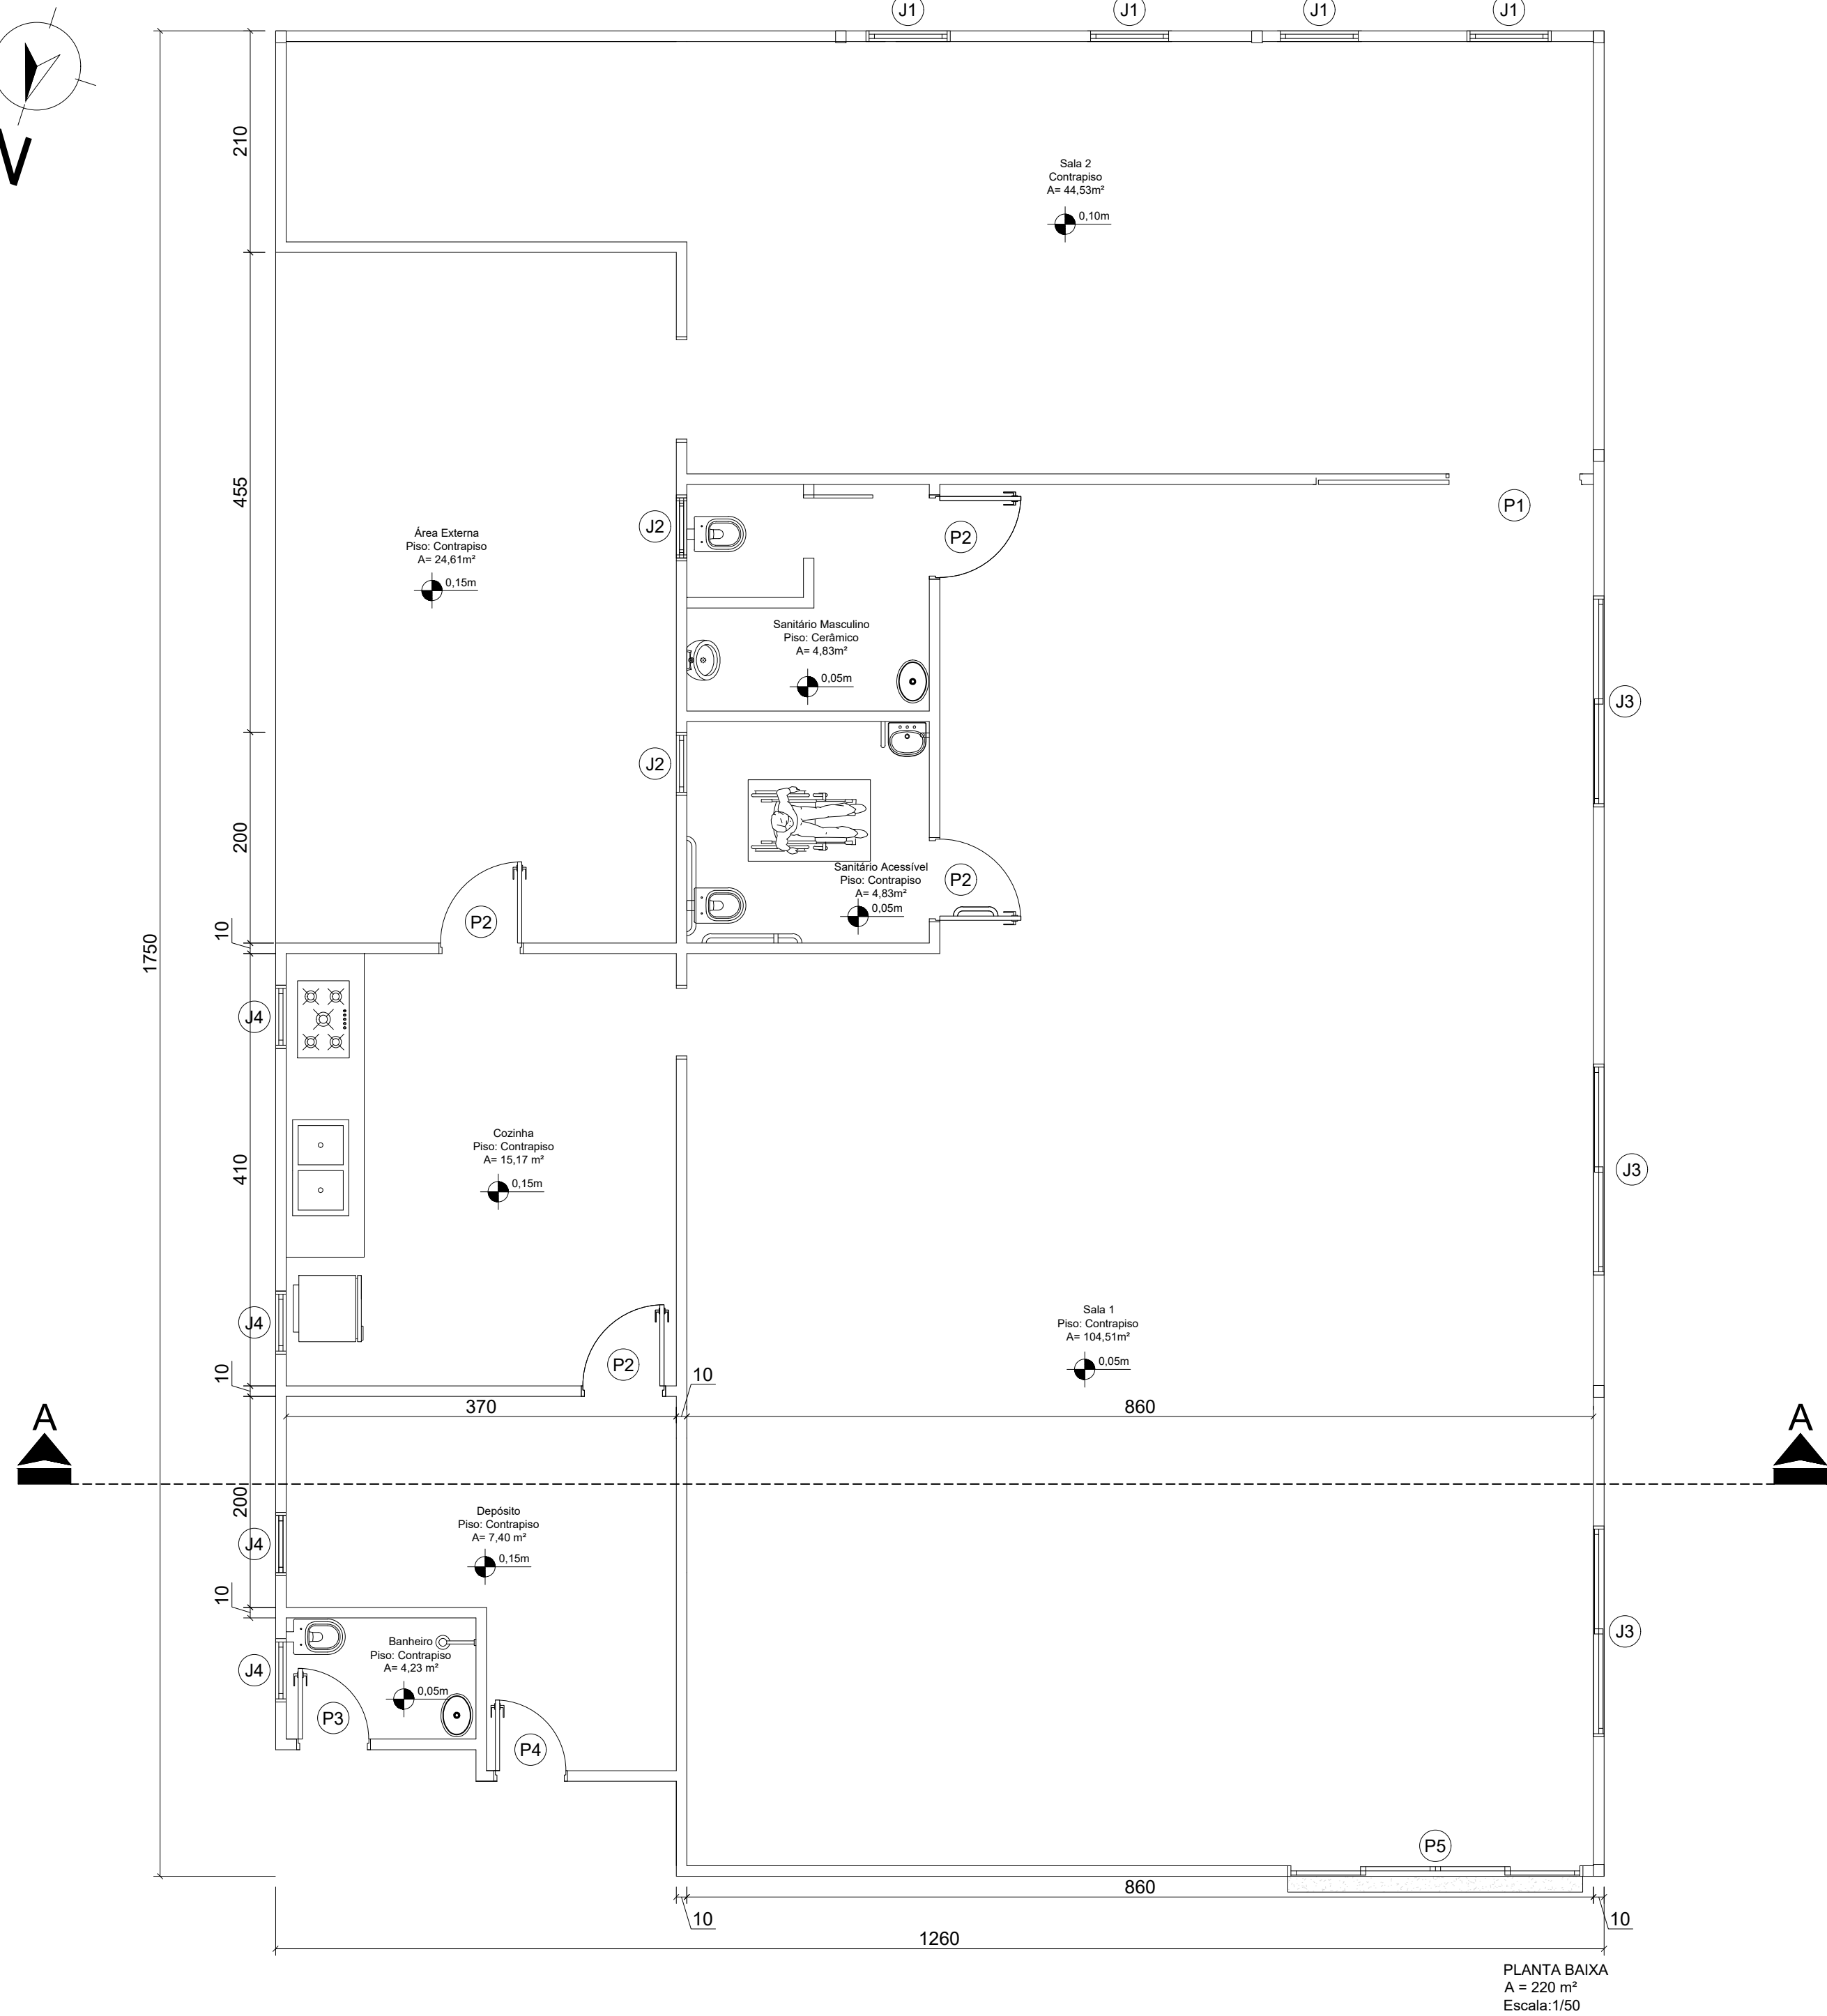


TABELA DE ESQUADRIAS

COD	TIPO	LARGURA	ALTURA	PARAPEITO	MATERIAL	QTD	ÁREA (m²)
J1	Janela basculante	80	120	130	Vidro	4	0.96
J2	Janela basculante	60	60	190	Vidro	2	0.36
J3	Janela de correr 2 folhas	200	120	90	Vidro	3	2.40
J4	Janela basculante	60	60	150	Madeira	4	0.36
P1	Porta de correr	130	210	-	Madeira	1	2.73
P2	Porta de abrir	80	210	-	Madeira	4	1.68
P3	Porta de abrir	70	210	-	Madeira	1	1.47
P4	Porta de abrir	70	210	-	Vidro	1	1.47
P5	Porta 4 folhas	280	250	-	Vidro	1	7.00

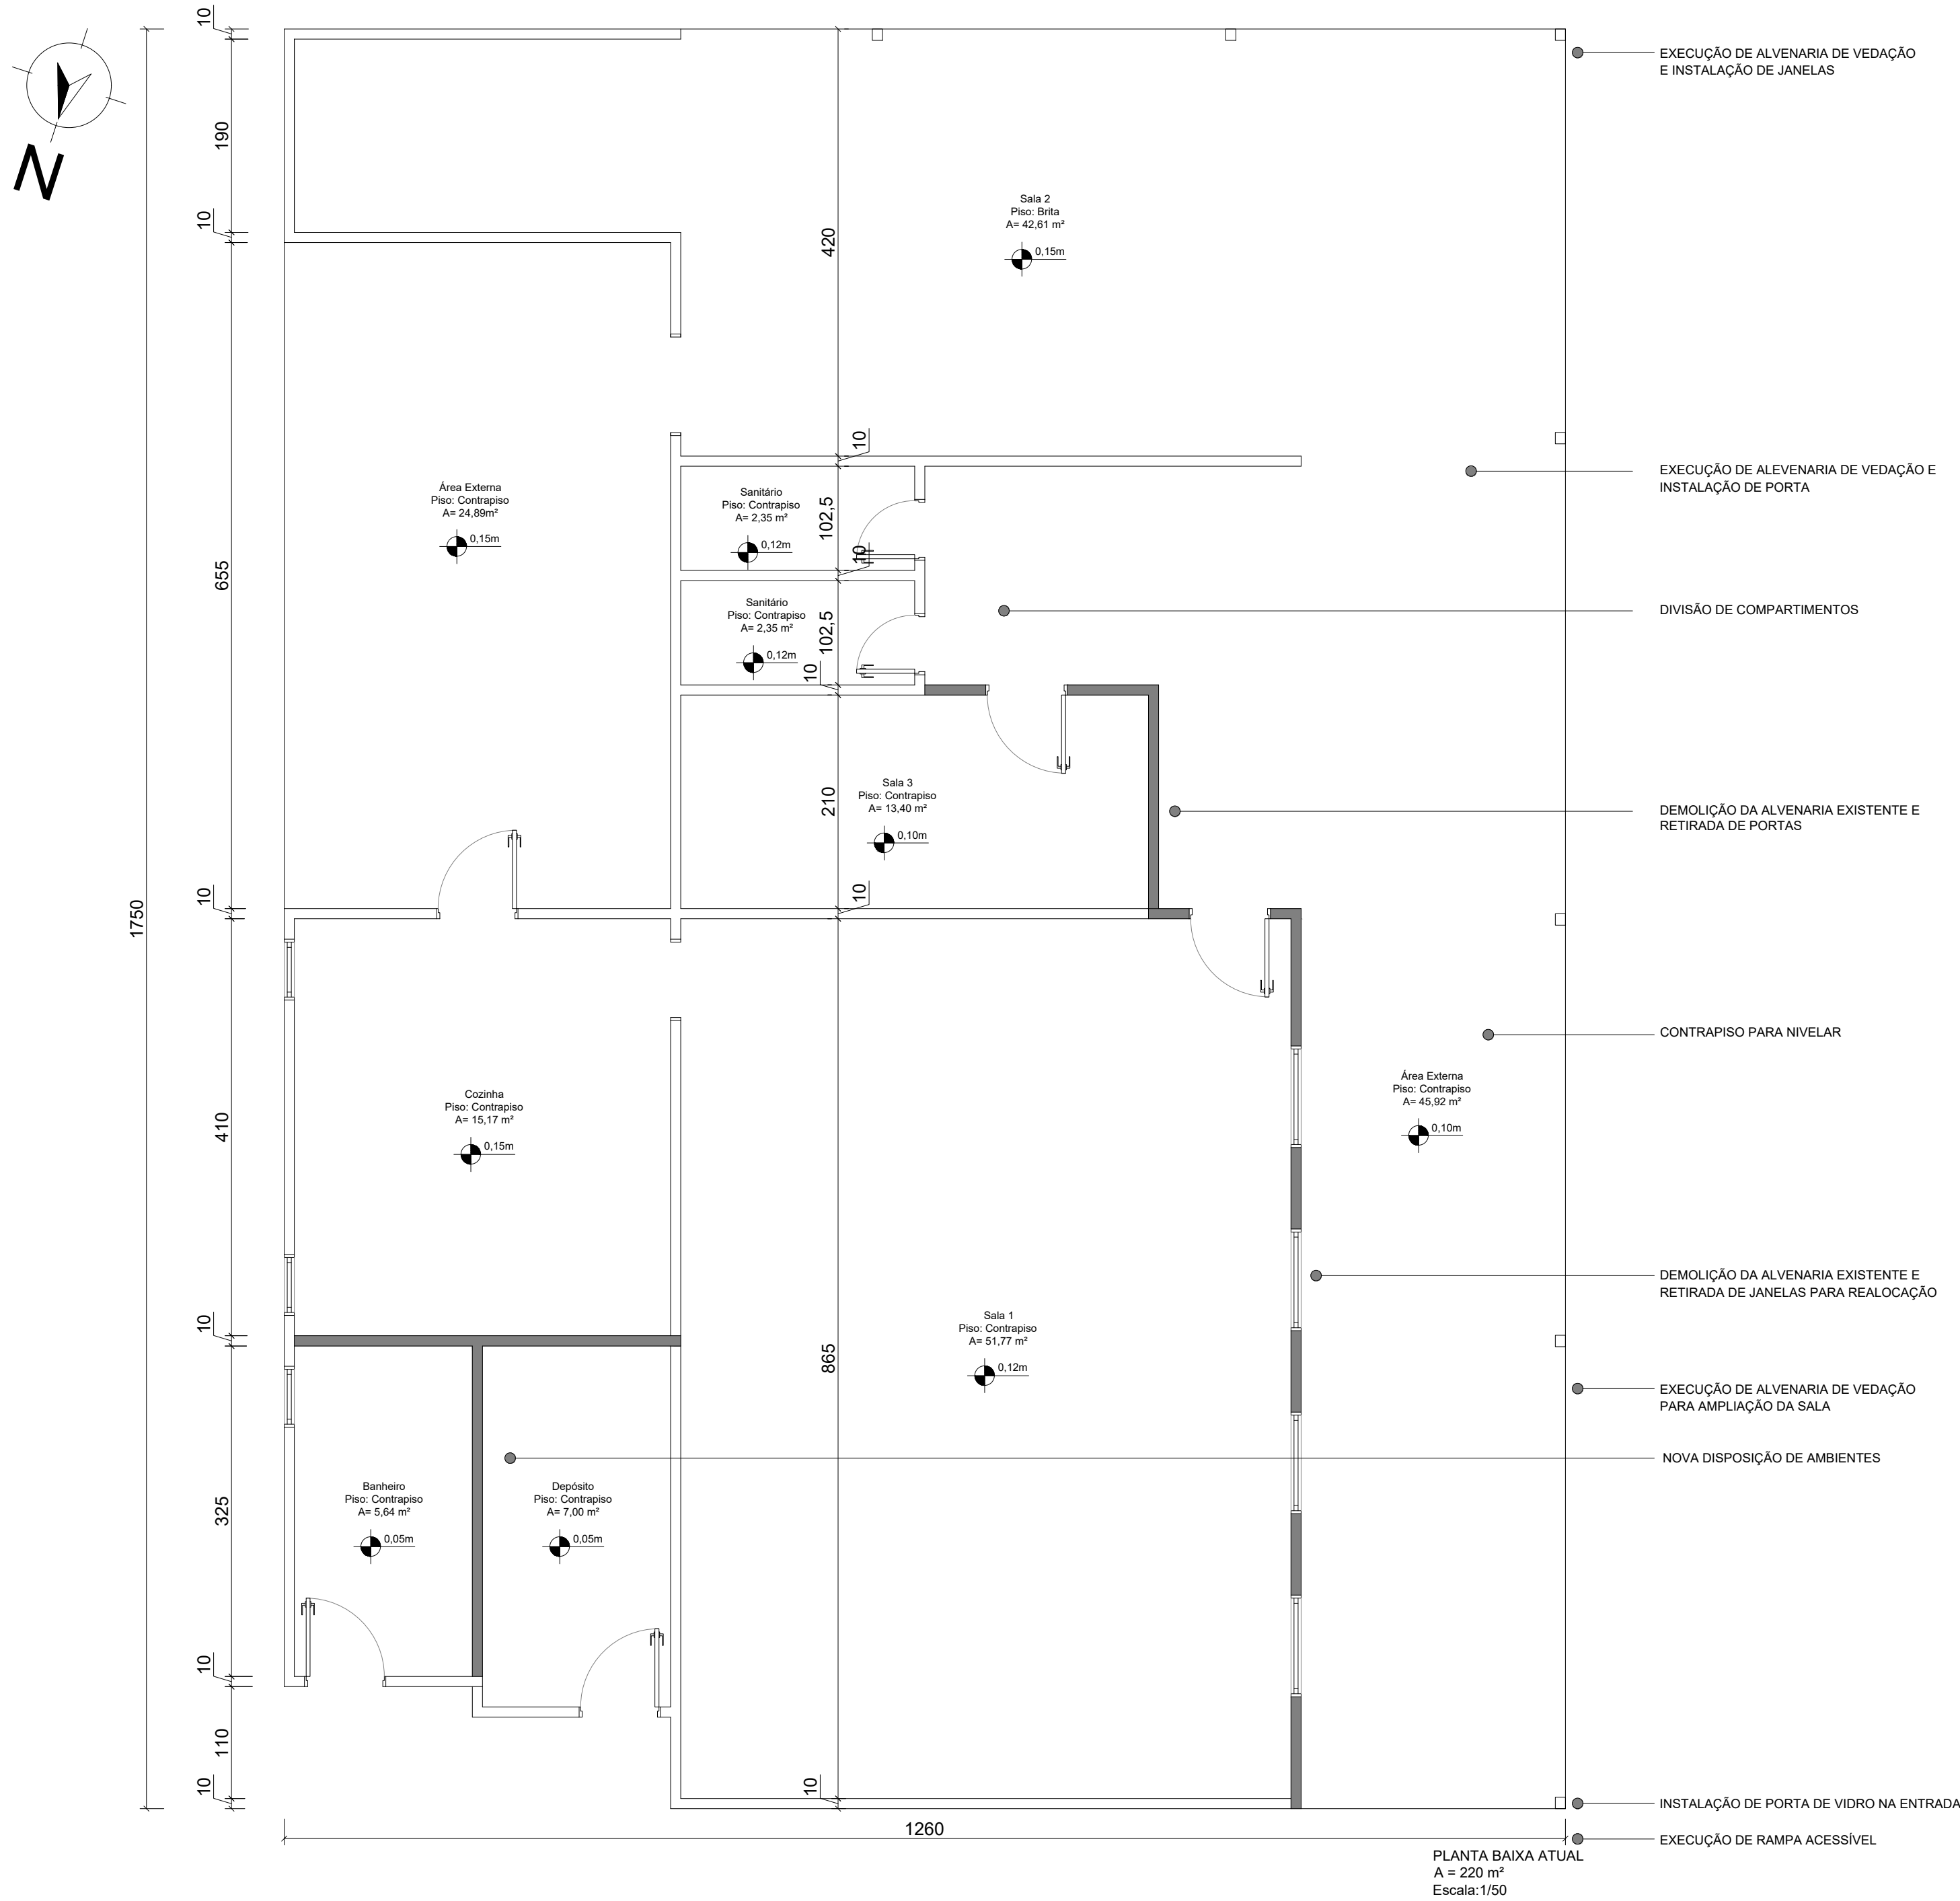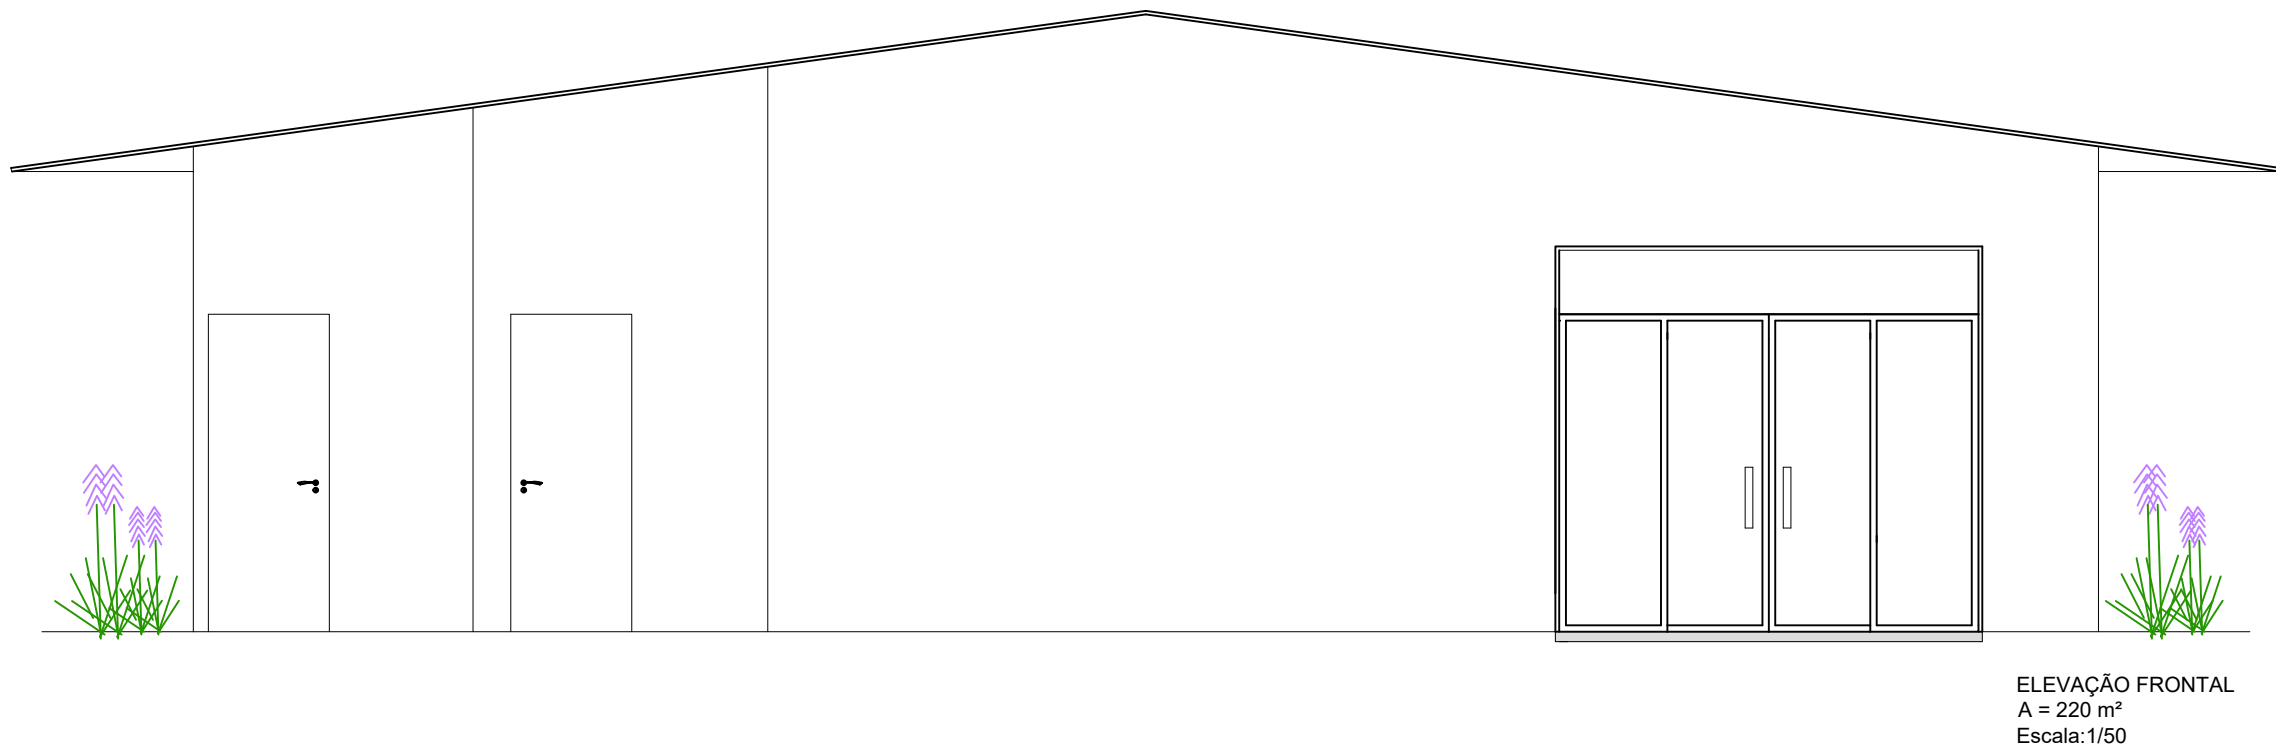

REFORMA E MELHORIAS ESCOLA ZÉLIA ZANFONATTO

TIPO DA OBRA: Reforma Escola Zélia Zanfonatto	ÁREA: 220 m²
ENDEREÇO: Linha União da Serra - Município de Nova Itaberaba/SC	DATA: Maio/2024
PROPRIETÁRIO (A): Município de Nova Itaberaba CNPJ: 95.990.131/0001-70	RESPONSÁVEL TÉCNICO: Bruna Cristine Bianchi Engenheira Civil - CREA/SC 188447-8
CONTEÚDO DA PRANCHA: Planta Baixa Tabela de Esquadrias Elevação Frontal	NÚM. DO LOTE: _____ NÚM. DA QUADRA: _____ ÁREA DO LOTE: _____
DESENHO: Bruna ESCALA: Indicada PRANCHA: 02/04	



VERIFICAÇÃO DAS ASSINATURAS



Código para verificação: 14E2-F6FD-6DA7-BE18

Este documento foi assinado digitalmente pelos seguintes signatários nas datas indicadas:



BRUNA CRISTINE BIANCHI (CPF 101.XXX.XXX-85) em 06/06/2024 10:12:18 (GMT-03:00)

Papel: Parte

Emitido por: Sub-Autoridade Certificadora 1Doc (Assinatura 1Doc)



GIOVANA PELISSER (CPF 077.XXX.XXX-51) em 06/06/2024 11:09:50 (GMT-03:00)

Papel: Parte

Emitido por: Sub-Autoridade Certificadora 1Doc (Assinatura 1Doc)

Para verificar a validade das assinaturas, acesse a Central de Verificação por meio do link:

<https://novaitaberaba.1doc.com.br/verificacao/14E2-F6FD-6DA7-BE18>