



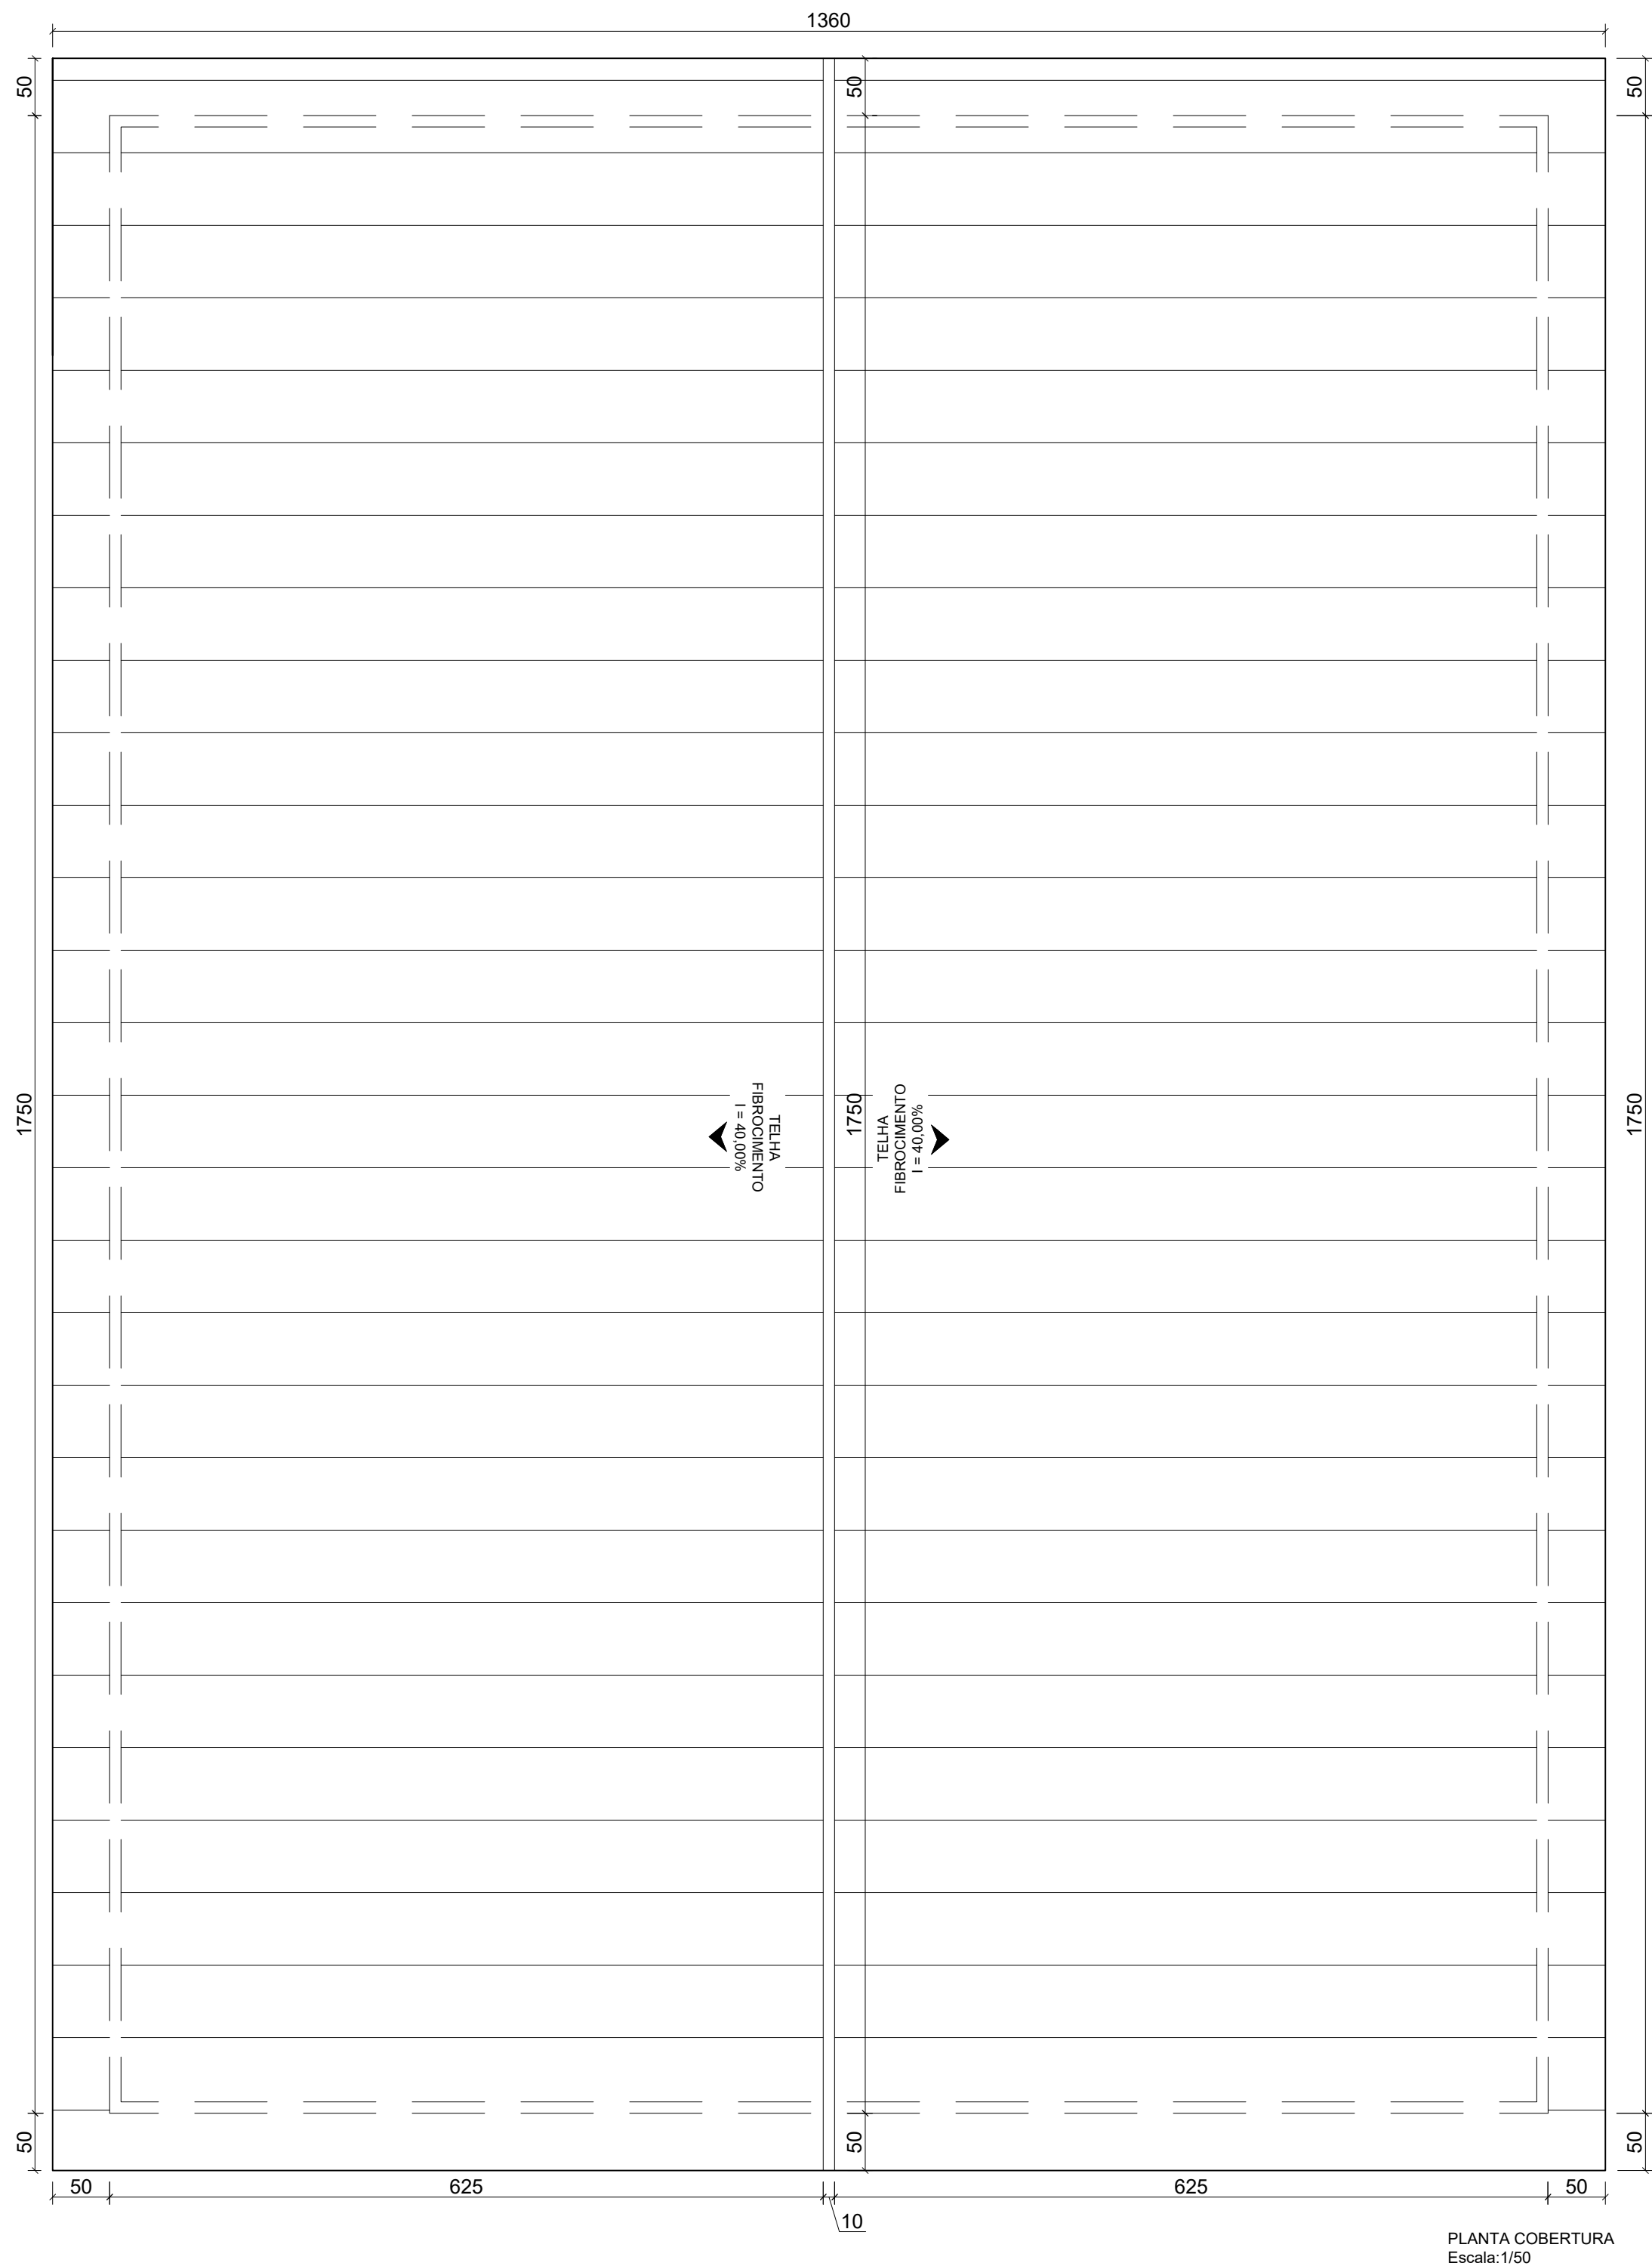

PLANTA COBERTURA
Escala: 1/50

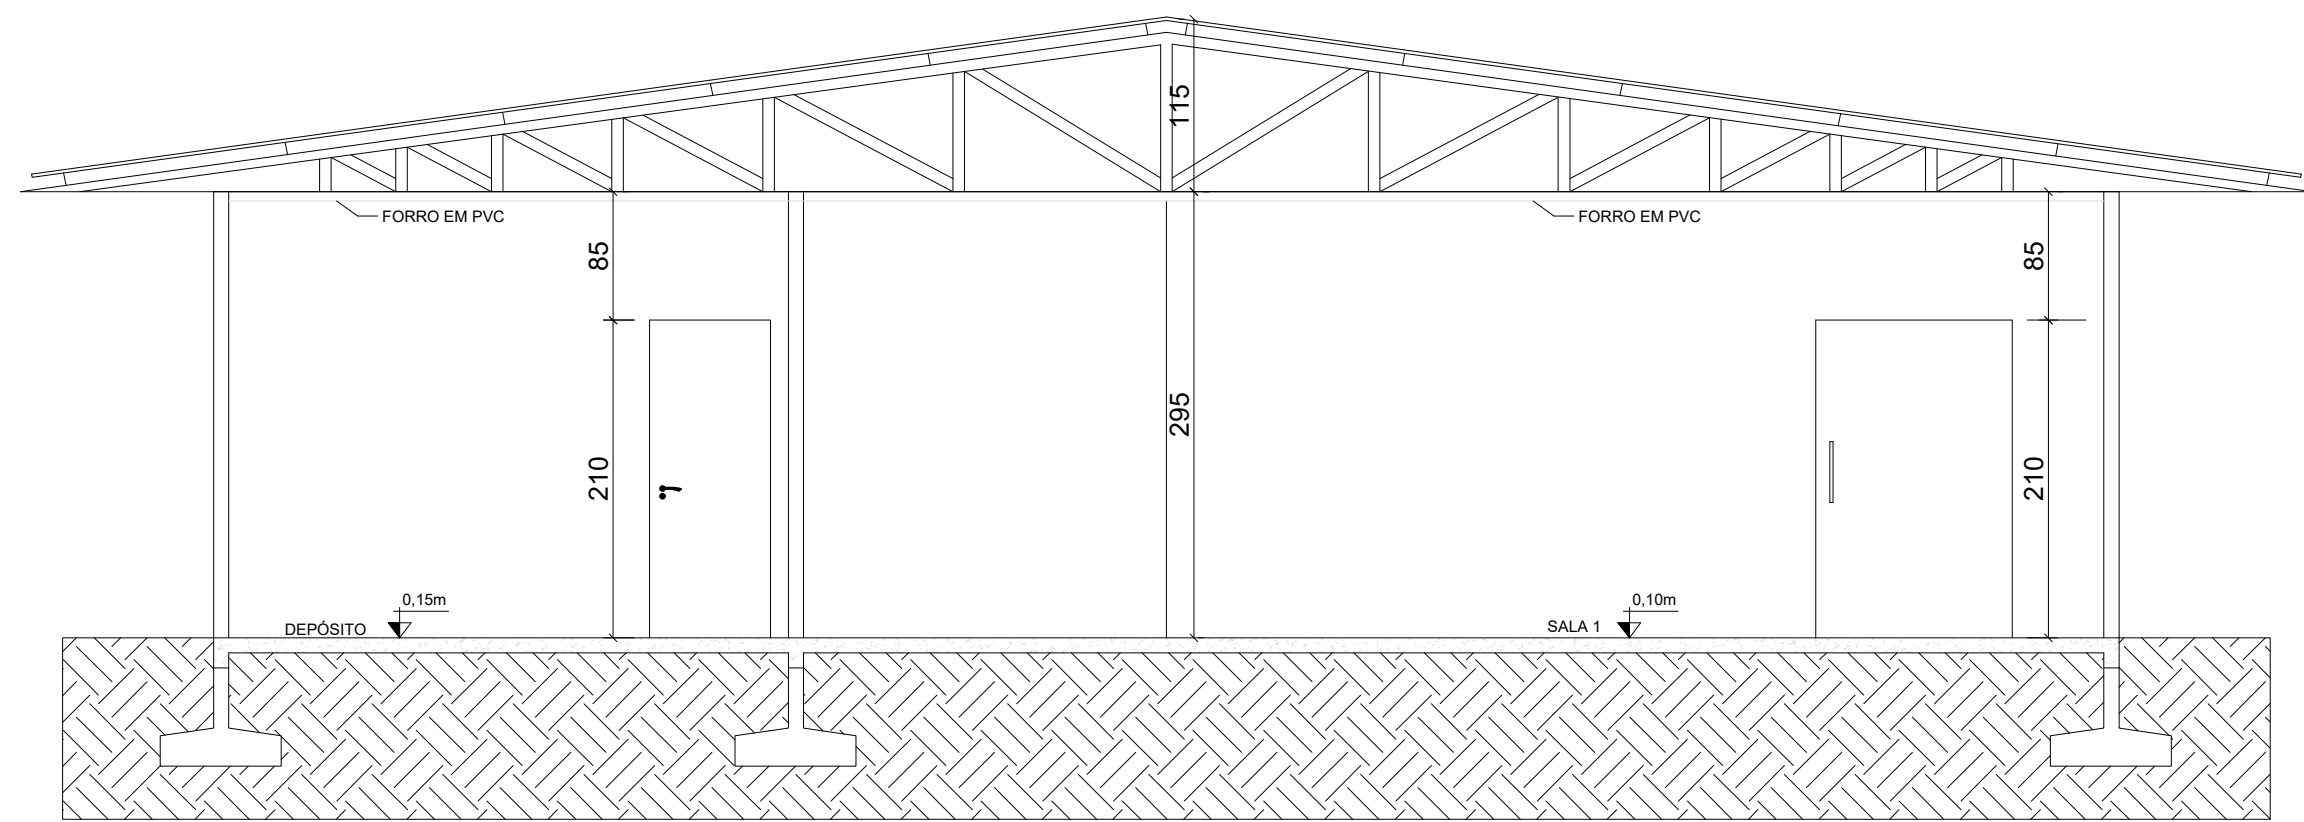


CORTE AA
A = 220 m²
Escala: 1/50

Detalhamento vergas e contravergas


AS VERGAS E CONTRAVERGAS DEVEM SER EXECUTADAS NOS VÃOS DE JANELAS E VERGAS EM PORTAS

SEÇÃO

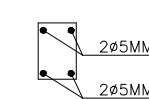


Com comprimento total no mínimo 80 cm maior que o comprimento total do vão, garantindo que exceda no mínimo 40 cm para cada lado, altura mínima de 8 cm e largura máxima igual à espessura da parede que estiver sendo executada.

DETALHE A

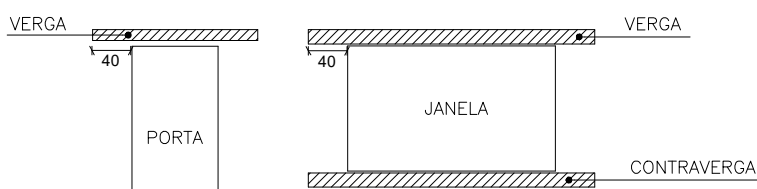

Detalhamento amarração alvenaria

A ligação da alvenaria aos pilares será reforçada com telas metálicas.

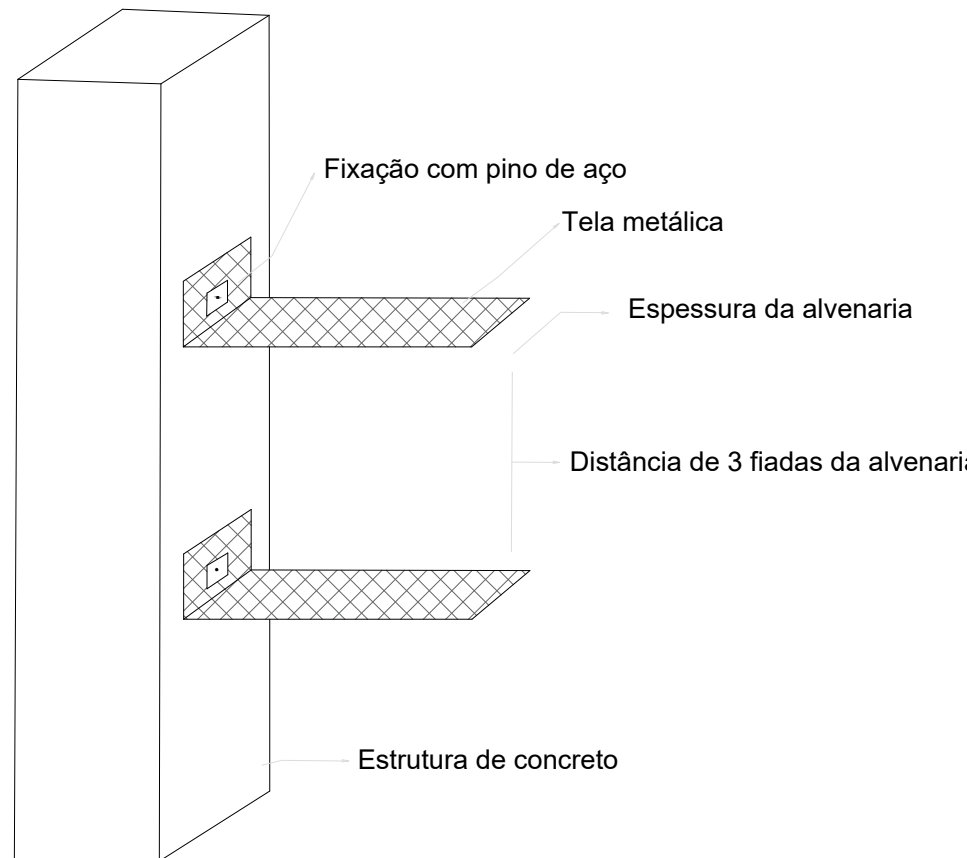

PROJETO APROVADO

DATA DE APROVAÇÃO:
Conforme a data de assinatura eletrônica no verso e lateral da prancha.

MUNICÍPIO DE
NOVA ITABERABA

GIOVANA PELISSER
Engenheira Civil
CREA: 148.601-8-SC

REFORMA E MELHORIAS ESCOLA ZÉLIA ZANFONATTO

TIPO DA OBRA: Reforma Escola Zélia Zanfonatto

ÁREA: 220 m²

ENDEREÇO: Linha União da Serra - Município de Nova Itaberaba/SC

DATA: Maio/2024

PROPRIETÁRIO (A):

Município de Nova Itaberaba
CNPJ: 95.990.131/0001-70

RESPONSÁVEL TÉCNICO:

Bruna Cristine Bianchi
Engenheira Civil - CREA/SC 188447-8

CONTEÚDO DA PRANCHA:
Planta de Cobertura
Detalhamentos
Corte

NÚM. DO LOTE:

DESENHO: Bruna

NÚM. DA QUADRA:

ESCALA: Indicada

ÁREA DO LOTE:

PRANCHA: 03/04



VERIFICAÇÃO DAS ASSINATURAS



Código para verificação: A571-E760-9312-E7DD

Este documento foi assinado digitalmente pelos seguintes signatários nas datas indicadas:



BRUNA CRISTINE BIANCHI (CPF 101.XXX.XXX-85) em 06/06/2024 10:13:16 (GMT-03:00)

Papel: Parte

Emitido por: Sub-Autoridade Certificadora 1Doc (Assinatura 1Doc)



GIOVANA PELISSER (CPF 077.XXX.XXX-51) em 06/06/2024 11:10:28 (GMT-03:00)

Papel: Parte

Emitido por: Sub-Autoridade Certificadora 1Doc (Assinatura 1Doc)

Para verificar a validade das assinaturas, acesse a Central de Verificação por meio do link:

<https://novaitaberaba.1doc.com.br/verificacao/A571-E760-9312-E7DD>