




Estacas 55 a 83



Estacas 83 a 111+18,42

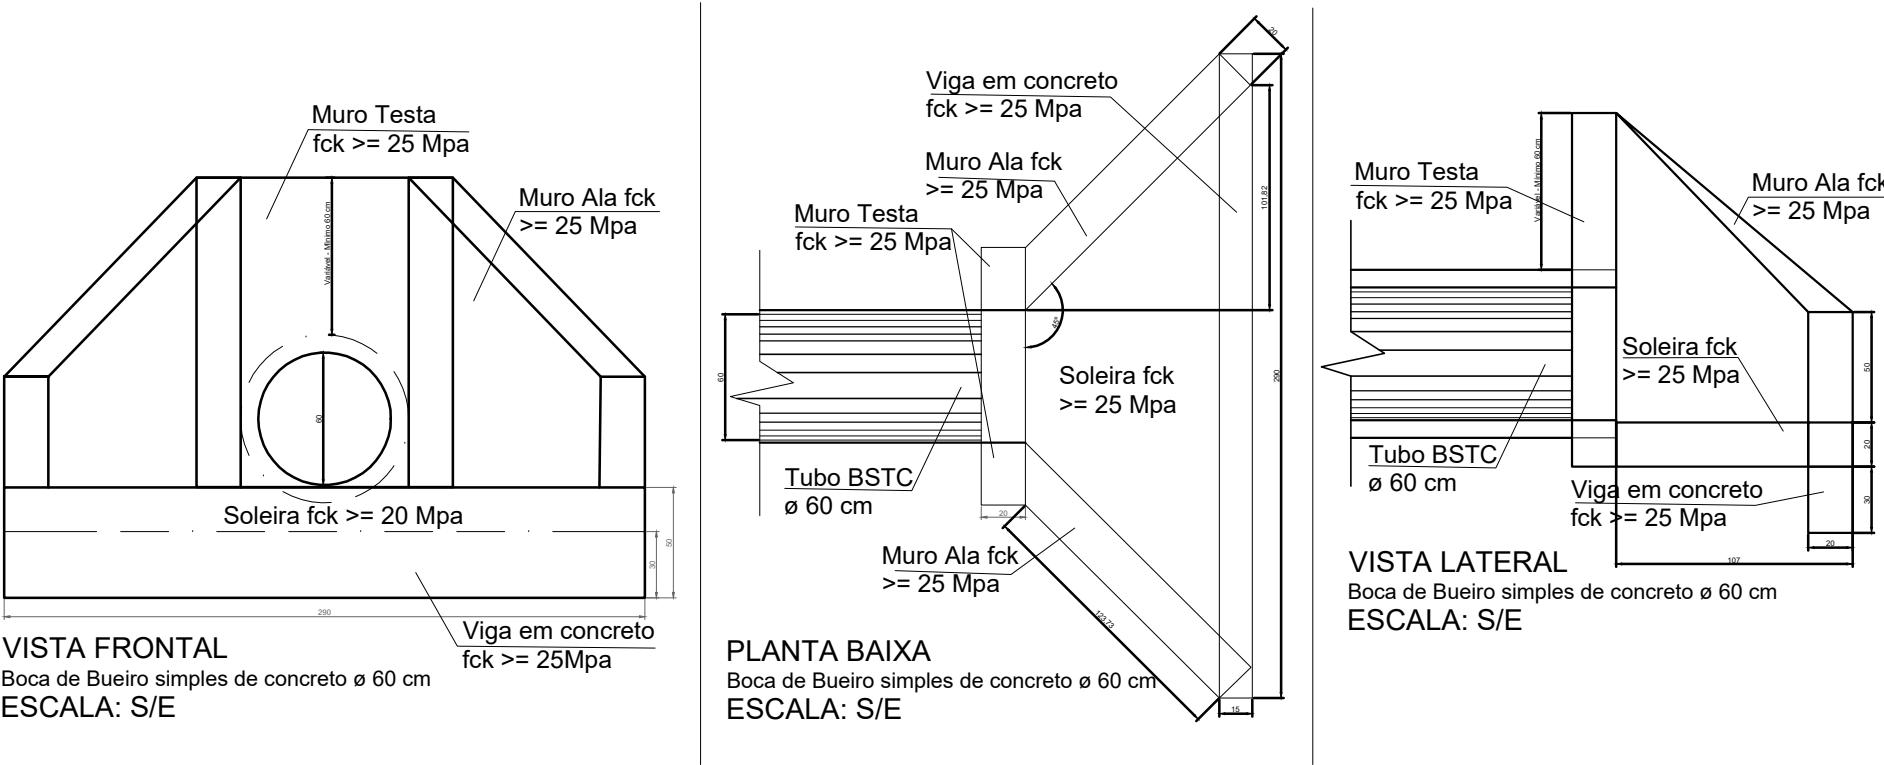

MUNICÍPIO DE  
NOVA ITABERABA - SC

| PROJETO DE PAVIMENTAÇÃO |                                                                |                                                                                   |
|-------------------------|----------------------------------------------------------------|-----------------------------------------------------------------------------------|
| TIPO DA OBRA:           | Pavimentação poliédrica, drenagem e sinalização EMNI 017 e 019 | ÁREA DE INTERVENÇÃO:<br>13.519,20m²                                               |
| ENDEREÇO:               | Linha Brasília - Município de Nova Itaberaba/SC                | DATA:<br>set/2026                                                                 |
| PROPRIETÁRIO (A):       | Município de Nova Itaberaba<br>CNPJ: 95.990.131/0001-70        | RESPONSÁVEL TÉCNICO:<br>Giovana Pelisser<br>Engenheira civil - CREA/SC nº148601-8 |
| CONTEÚDO DA PRANCHA:    | Drenagem<br>Sinalização<br>Detalhamentos                       | NÚM. PROJETO:<br>205/2026                                                         |
|                         |                                                                | DESENHO:<br>Bruna/Giovana                                                         |
|                         |                                                                | ESCALA:<br>1/750                                                                  |
|                         |                                                                | PRANCHA:<br>04/04                                                                 |