

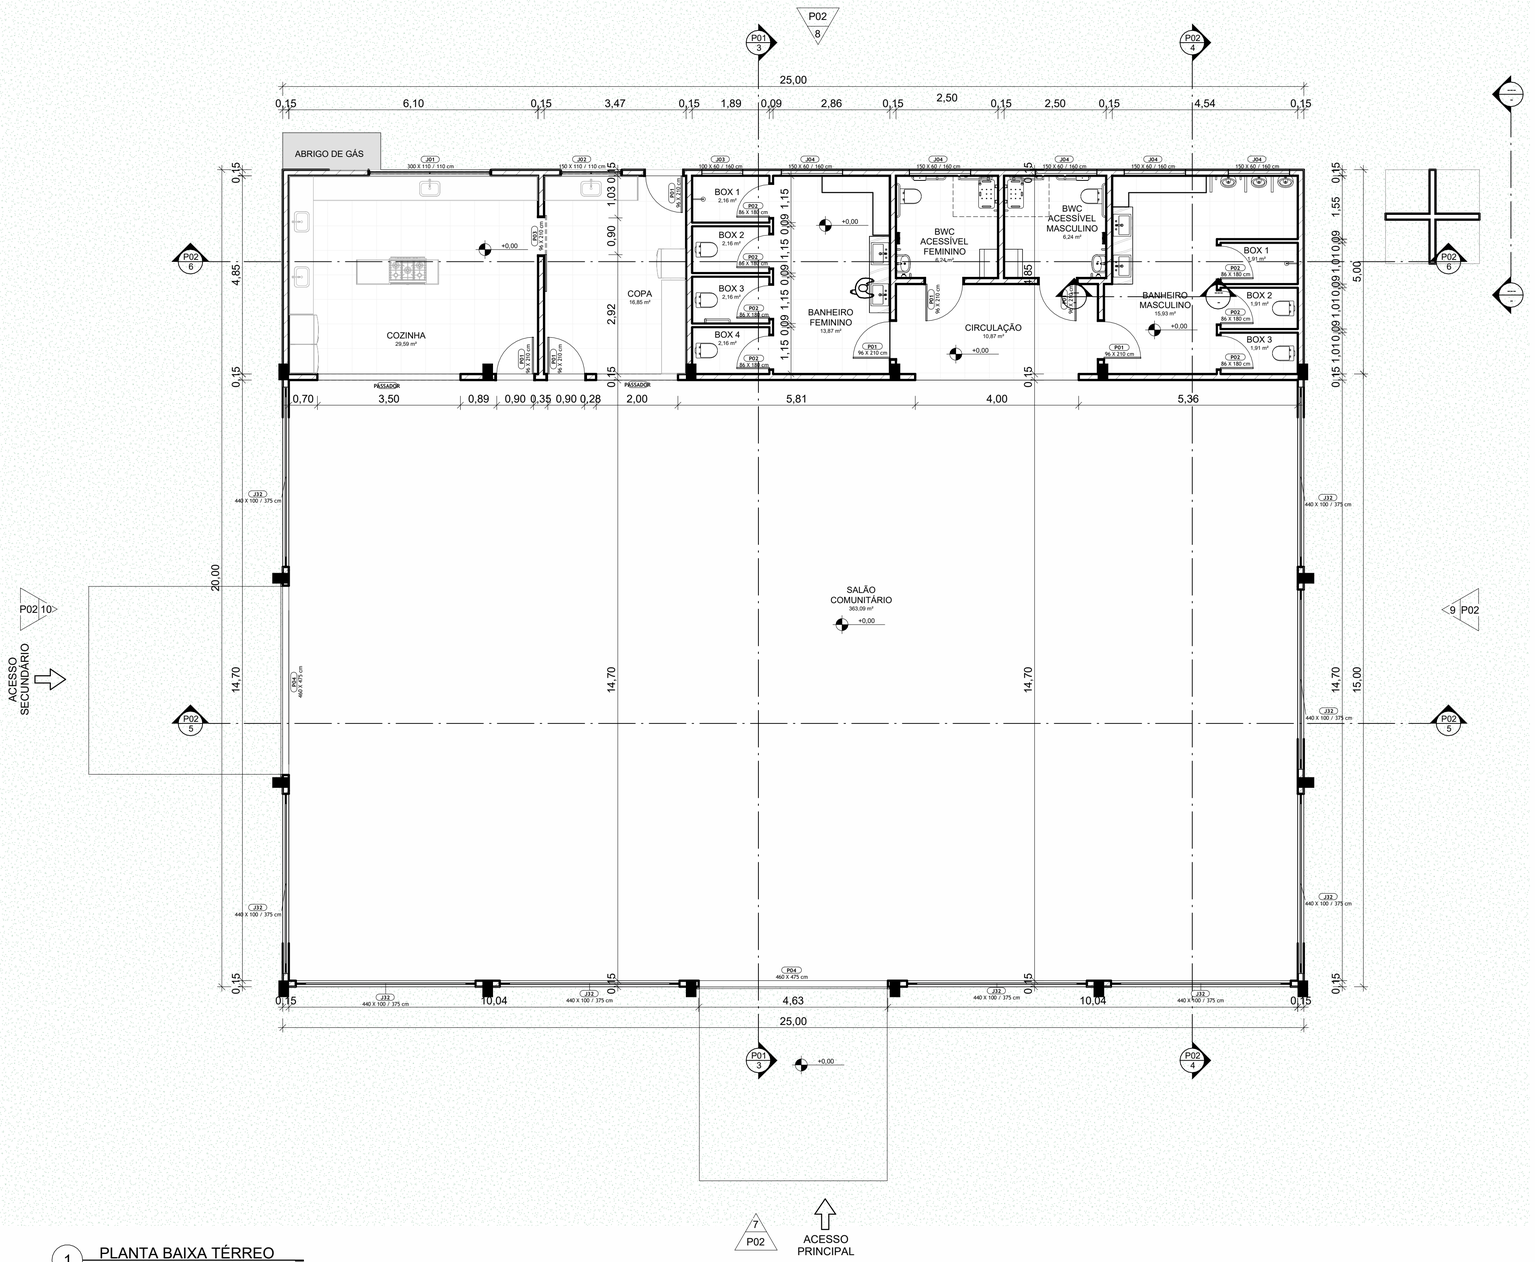


1 PLANTA BAIXA TÉRREO
ESCALA 1 : 75

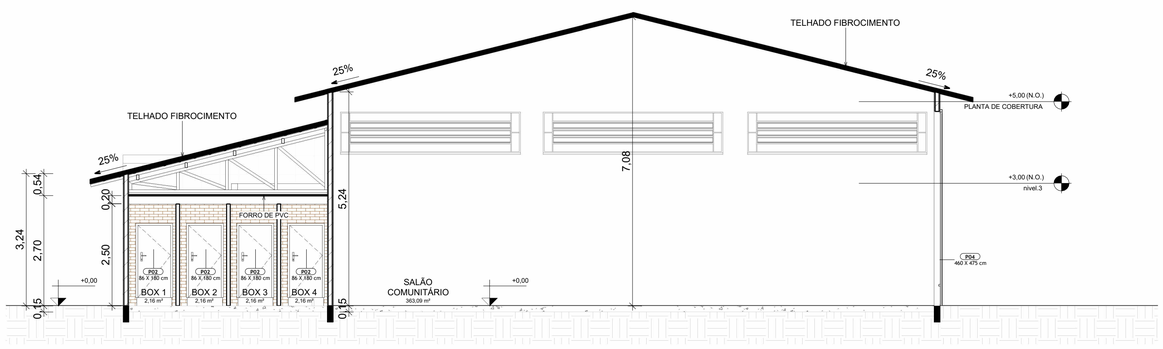

3 CORTE A
ESCALA 1 : 75

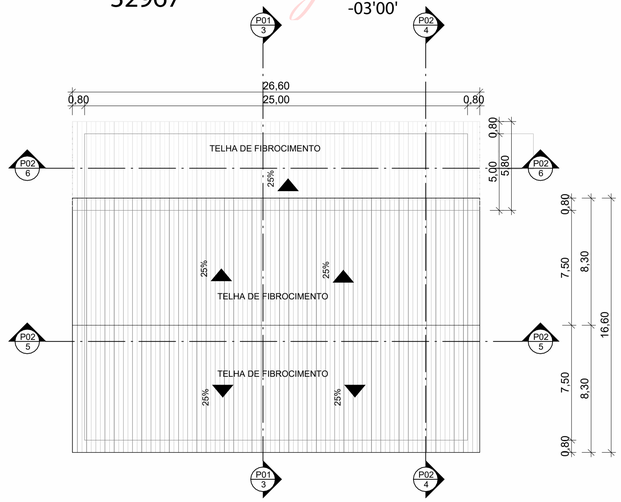

2 PLANTA DE COBERTURA
ESCALA 1 : 200

1. TODOS OS MATERIAIS E EQUIPAMENTOS INSTALADOS DEVEM ATENDER PLENAMENTE ÀS SUAS NORMAS ESPECÍFICAS E AS NORMAS DE ACESSIBILIDADE VIGENTES NA DATA DE EXECUÇÃO DA OBRA;

2. EM CASO DE DISCORDÂNCIA ENTRE UMA ESPECIFICAÇÃO DE PROJETO E O QUE CONSTA NA NORMA TÉCNICA, SEMPRE PREVALECE A ESPECIFICAÇÃO NORMATIVA;

3. ELEMENTOS ESTRUTURAIS PRESENTE NESTE PROJETO ARQUITETÔNICO SÃO APENAS PARA FINS REPRESENTATIVOS. CONSULTAR PROJETO ESTRUTURAL.

MARCIANO MAURO PAGLIARINI:02156332967


Assinado de forma digital por MARCIANO MAURO PAGLIARINI:02156332967
Dados: 2026.11.16 14:11:56 -03'00'

PROJETO ARQUITETÔNICO


AMOSC
ASSOCIAÇÃO DOS MUNICÍPIOS DO OESTE DE SANTA CATARINA

MUNICIPIO DE NOVA ITABERABA


DESCRIÇÃO: **PROJETO DE CENTRO COMUNITÁRIO**	ESCALA: Como indicado
ENDEREÇO DA OBRA: Linha Barra da Taquara, Municipio de Nova Itaberaba	DATA: 13/11/2024
CONTEÚDO: PROJETO ARQUITETÔNICO	Nº DO PROJETO: 5327 / ARE: 500,00m²
RESPONSÁVEL TÉCNICO PELO PROJETO: Claudete Skowronski Canal, Engenharia Civil, CREA/SC 063131-9	PRANCHA: ARQ P01 / DESENHISTA: CLAUDETE
	ARQUIVO:

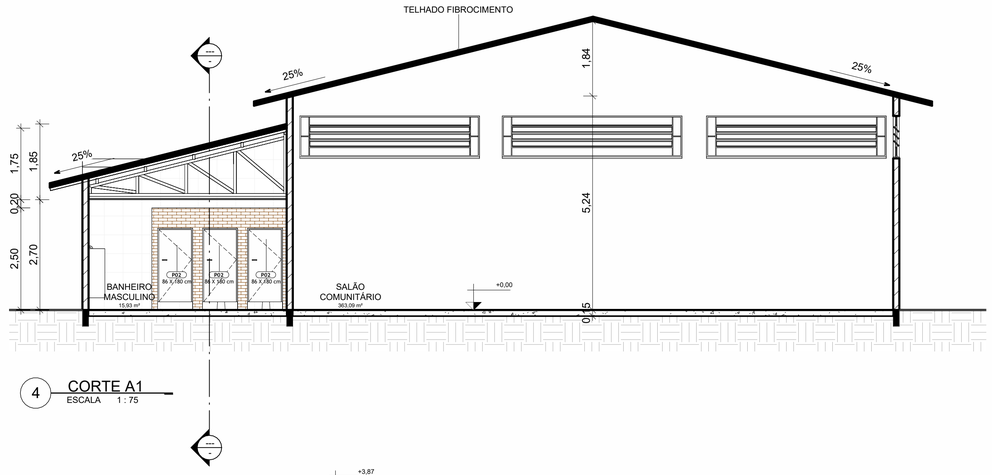


4 CORTE A1
ESCALA 1 : 75

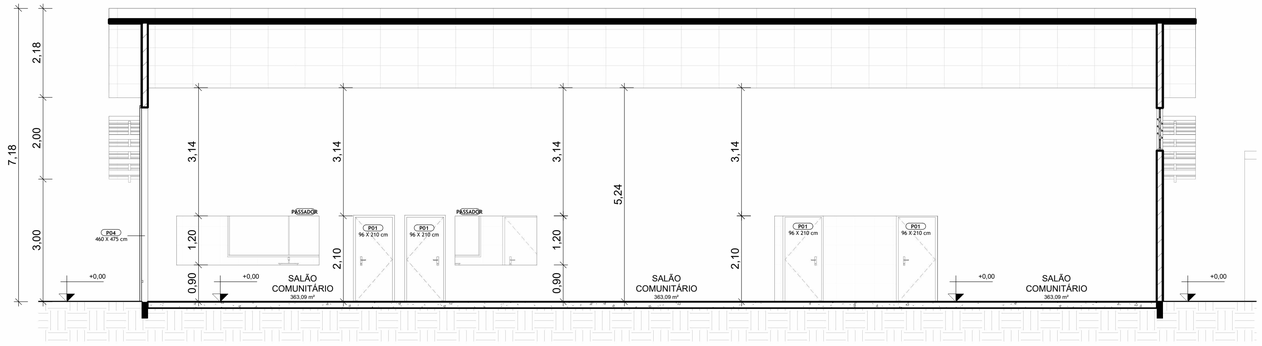


5 CORTE B
ESCALA 1 : 75

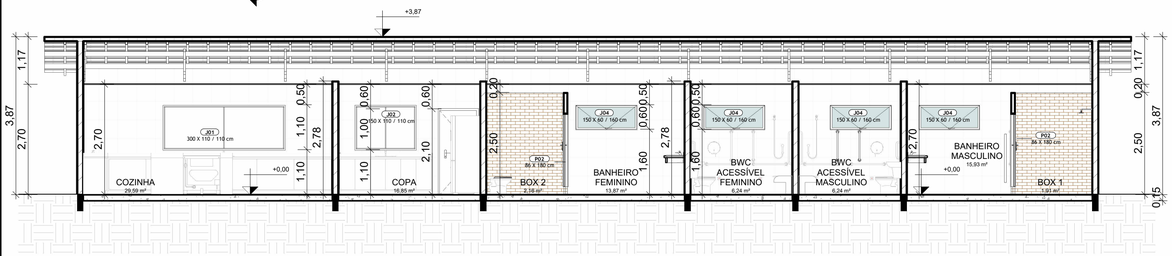


6 CORTE B1
ESCALA 1 : 75

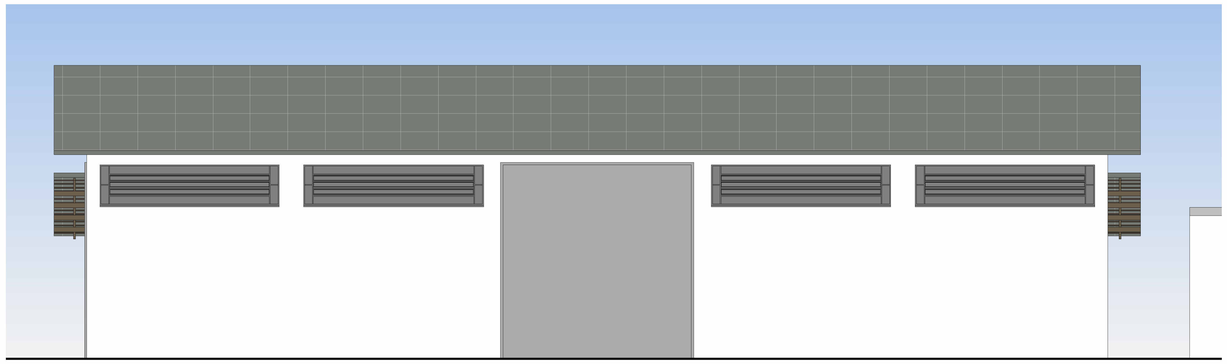


7 FACHADA SUL
ESCALA 1 : 75

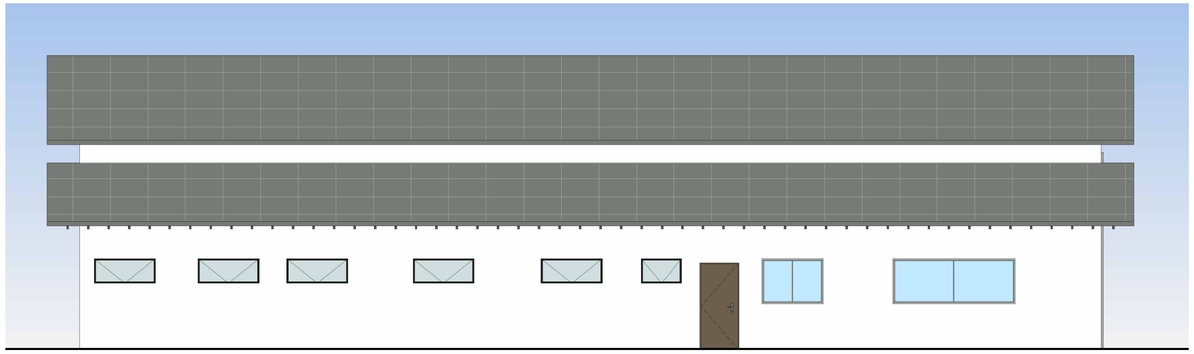

8 FACHADA NORTE
ESCALA 1 : 75

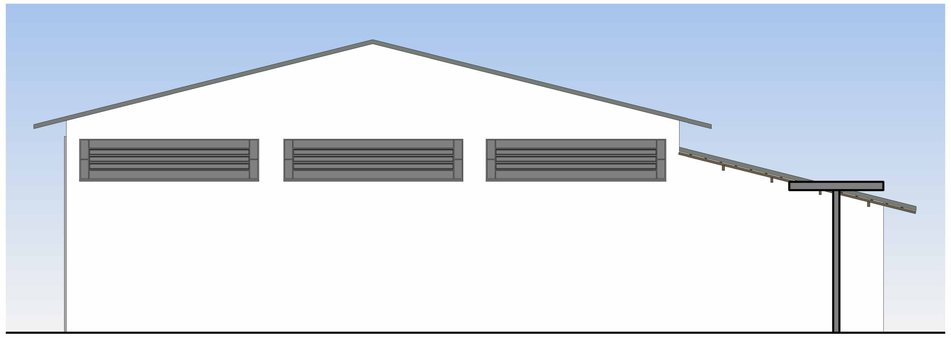

9 FACHADA LESTE
ESCALA 1 : 75

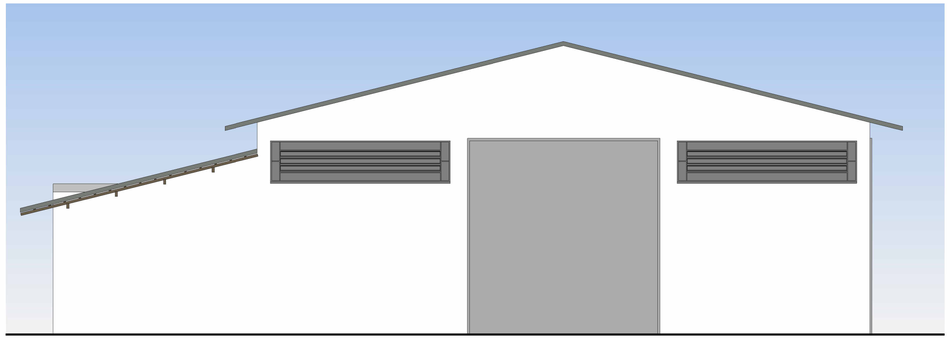

10 FACHADA OESTE
ESCALA 1 : 75

1. TODOS OS MATERIAIS E EQUIPAMENTOS INSTALADOS DEVEM ATENDER PLENAMENTE ÀS SUAS NORMAS ESPECÍFICAS E AS NORMAS DE ACESSIBILIDADE VIGENTES NA DATA DE EXECUÇÃO DA OBRA;

2. EM CASO DE DISCORDÂNCIA ENTRE UMA ESPECIFICAÇÃO DE PROJETO E O QUE CONSTA NA NORMA TÉCNICA, SEMPRE PREVALECE A ESPECIFICAÇÃO NORMATIVA;

3. ELEMENTOS ESTRUTURAIS PRESENTE NESTE PROJETO ARQUITETÔNICO SÃO APENAS PARA FINS REPRESENTATIVOS. CONSULTAR PROJETO ESTRUTURAL.

PROJETO ARQUITETÔNICO

AMOSC
ASSOCIAÇÃO DOS MUNICÍPIOS DO OESTE DE SANTA CATARINA

MUNICIPIO DE NOVA ITABERABA

DESCRIÇÃO:
PROJETO DE CENTRO COMUNITÁRIO

ESCALA:
1 : 75

ENDEREÇO DA OBRA:
Linha Barra da Taquara, Municipio de Nova Itaberaba

DATA:
13/11/2024

CONTEÚDO:
PROJETO ARQUITETÔNICO

Nº DO PROJETO:
5327

ÁRE
500,00m²

RESPONSÁVEL TÉCNICO PELO PROJETO:
Claudete Skowronski Canal
Engenharia Civil
CREA/SC 063131-9

PRANCHA:
ARQ P02

DESENHISTA:
CLAUDETE

ARQUIVO: