


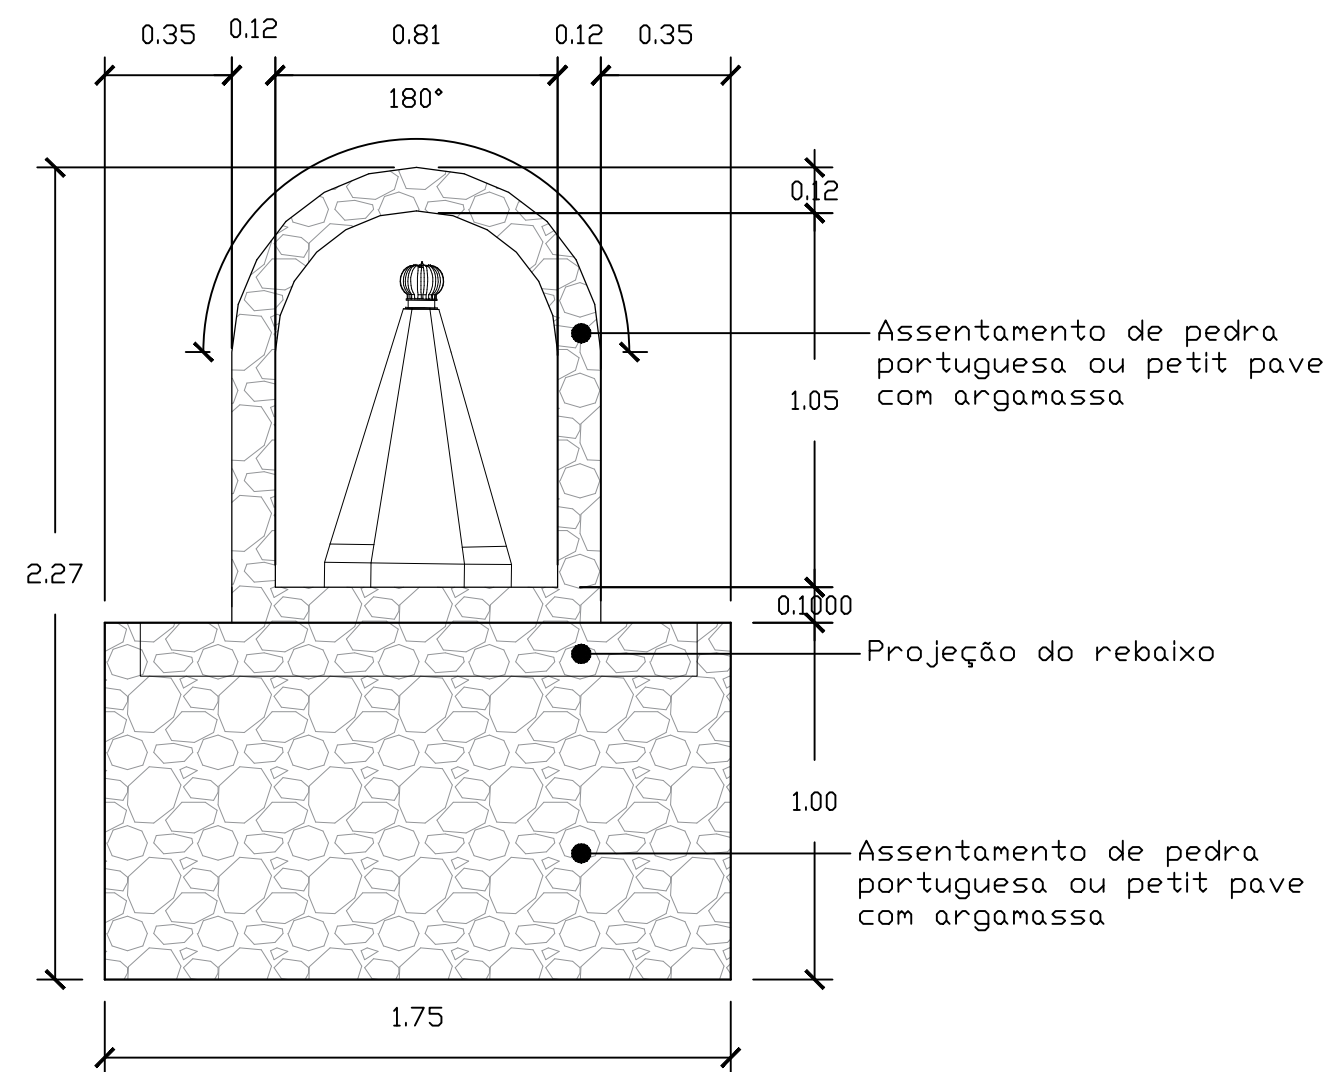


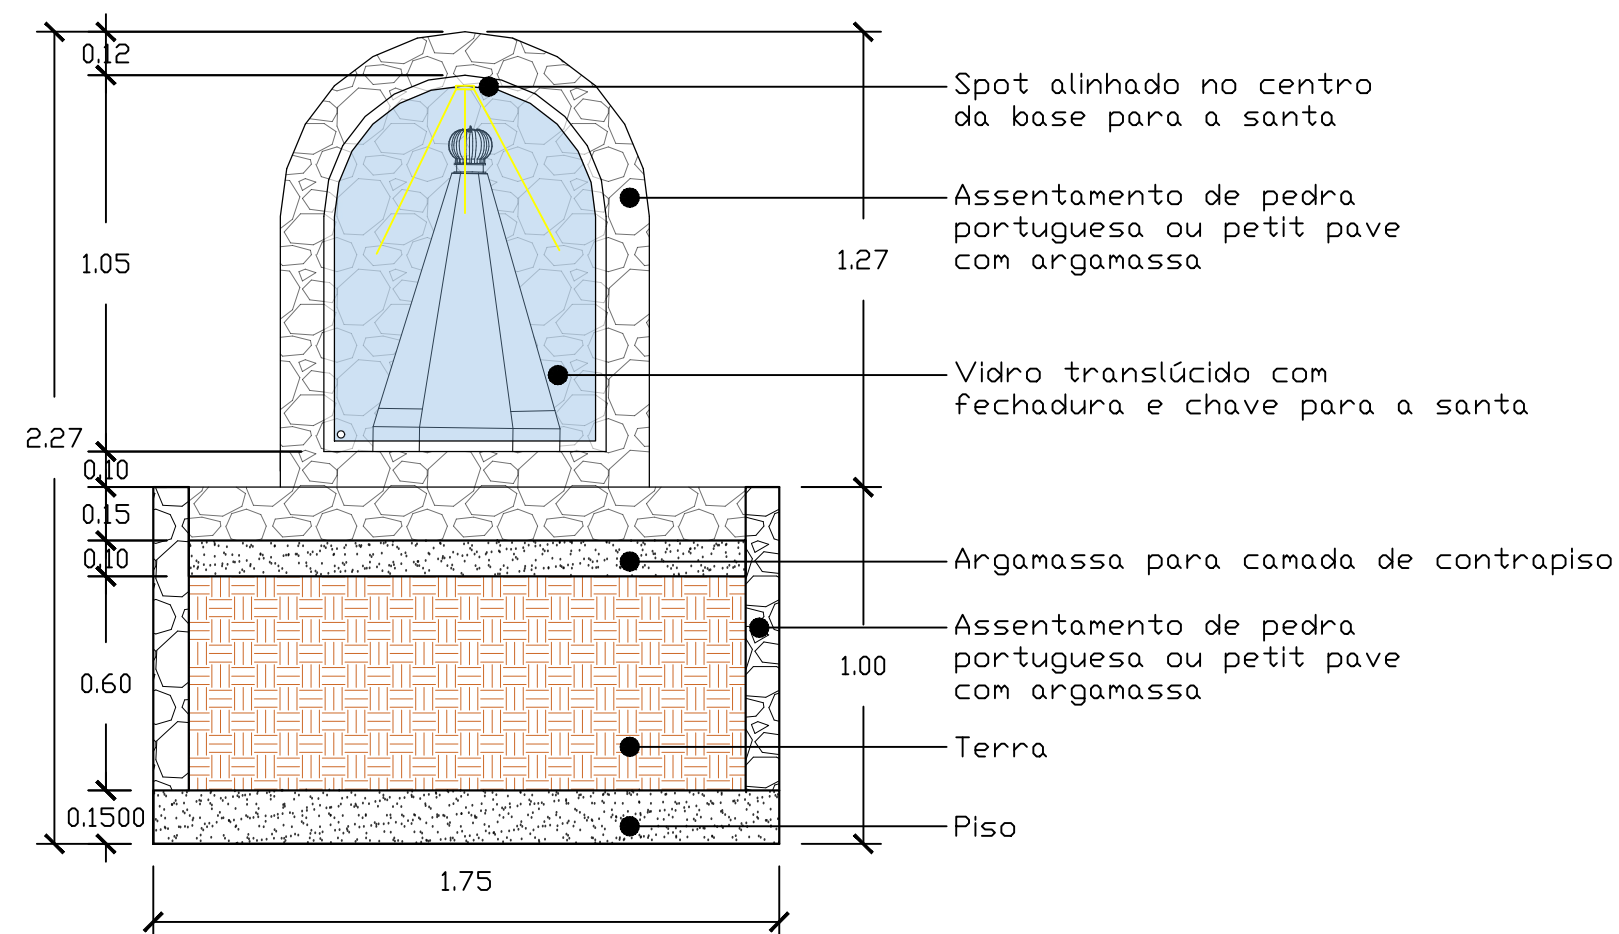

FACHADA FRONTAL

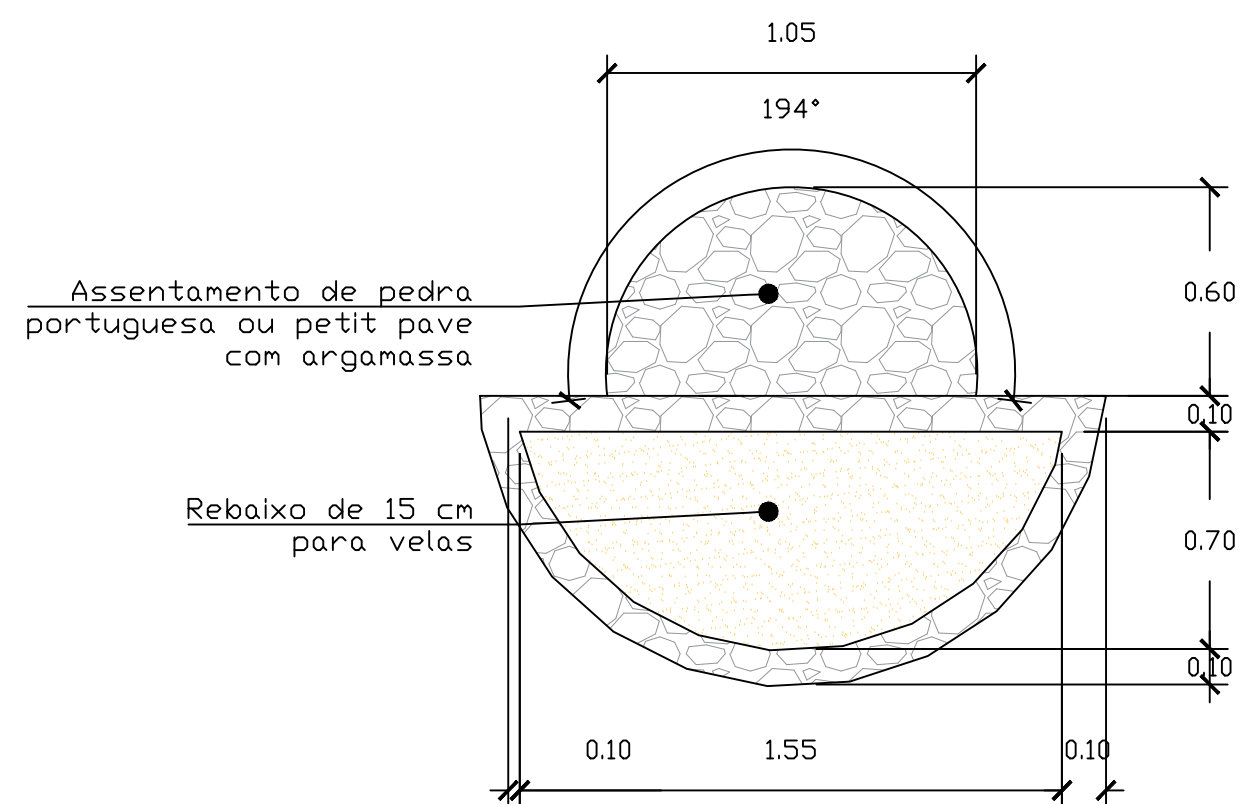

CORTE

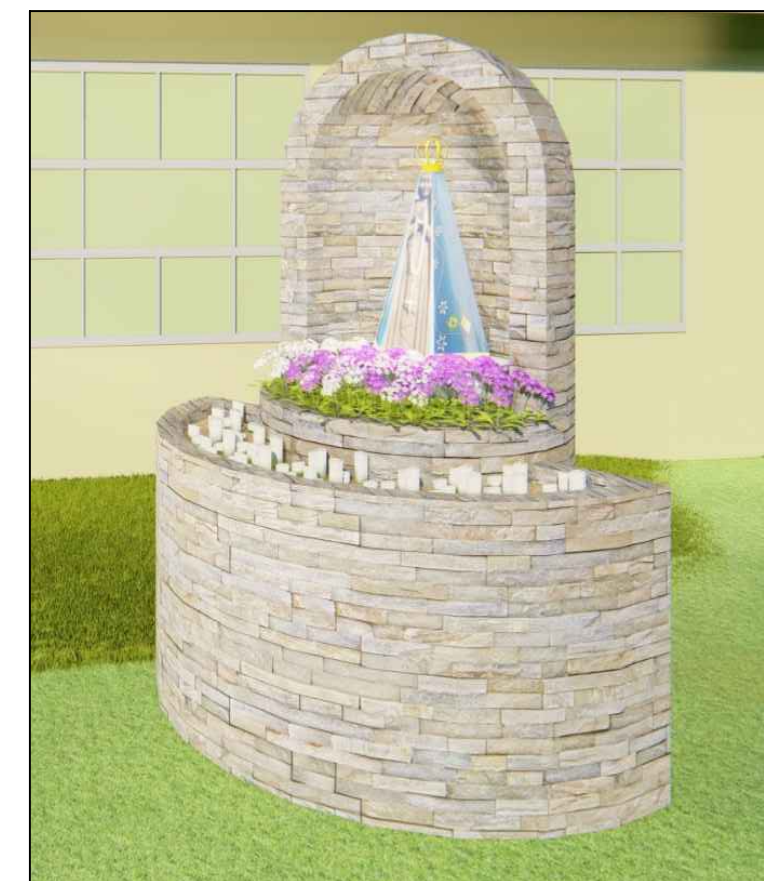

COBERTURA

COORDENADAS LOCALIZAÇÃO DA OBRA
-26.841653, -52.823599



		
PROJETO ARQUITETÔNICO		
Escala: S/E	Finalidade : CONSTRUÇÃO GRUTA/SANTUÁRIO EM PEDRA NA LINHA XV DE NOVOEMBRO	PRANCHA: 01/01
Data: Jul/2023	Proprietário: Município de Águas Frias	
Desenho: Cristiely Zuchinali		
ARQUITETÔNICO - Detalhamento		
Responsável Técnico Projeto: Cristiely Zuchinali Arquiteta e Urbanista CAU/SC PJ 51910-1		