



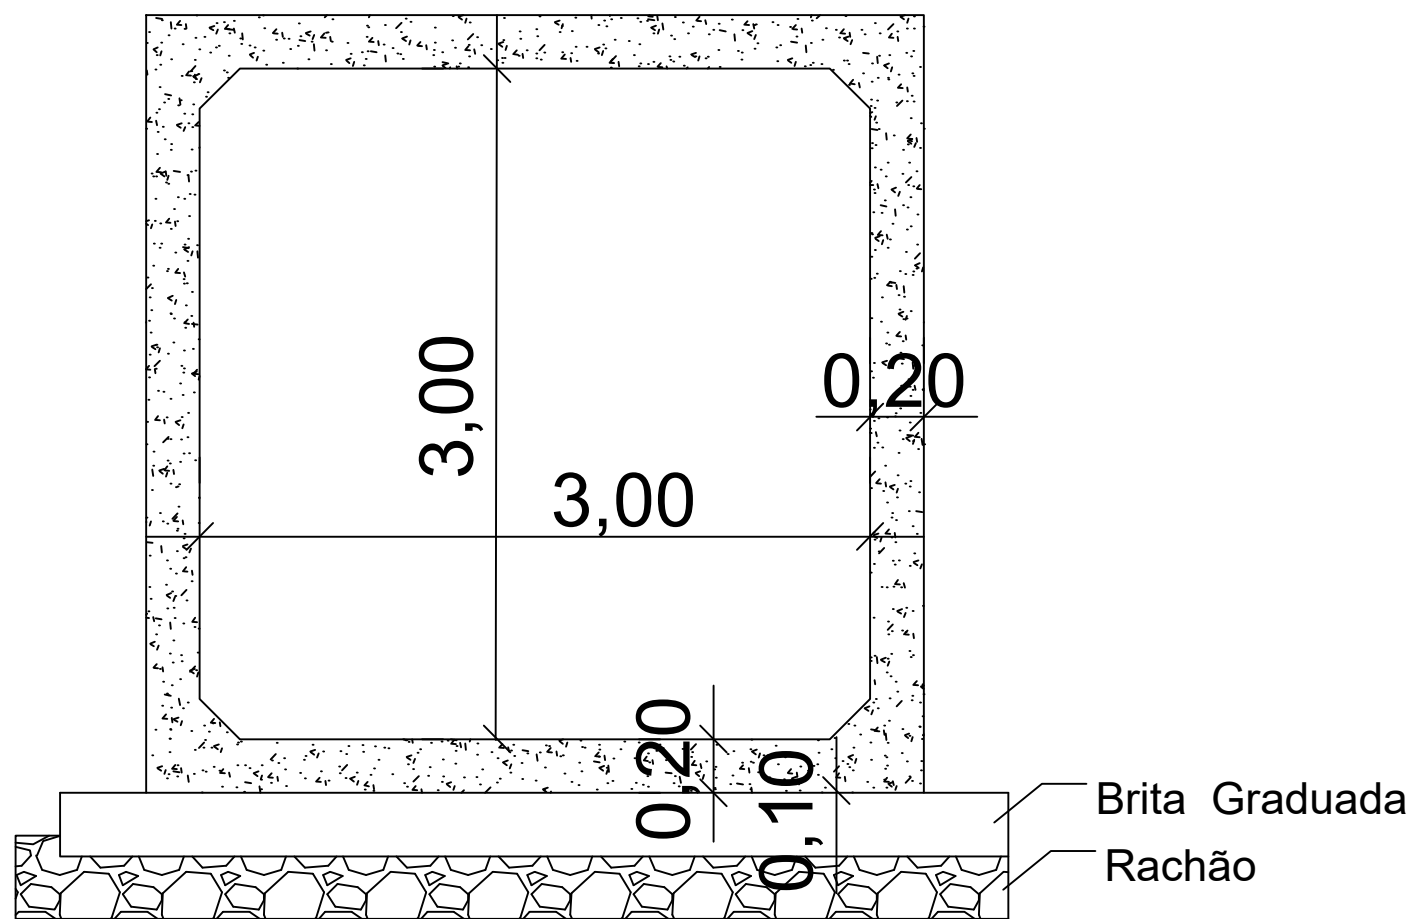


1 **SEÇÃO TRAVESSA**
ESCALA 1:75

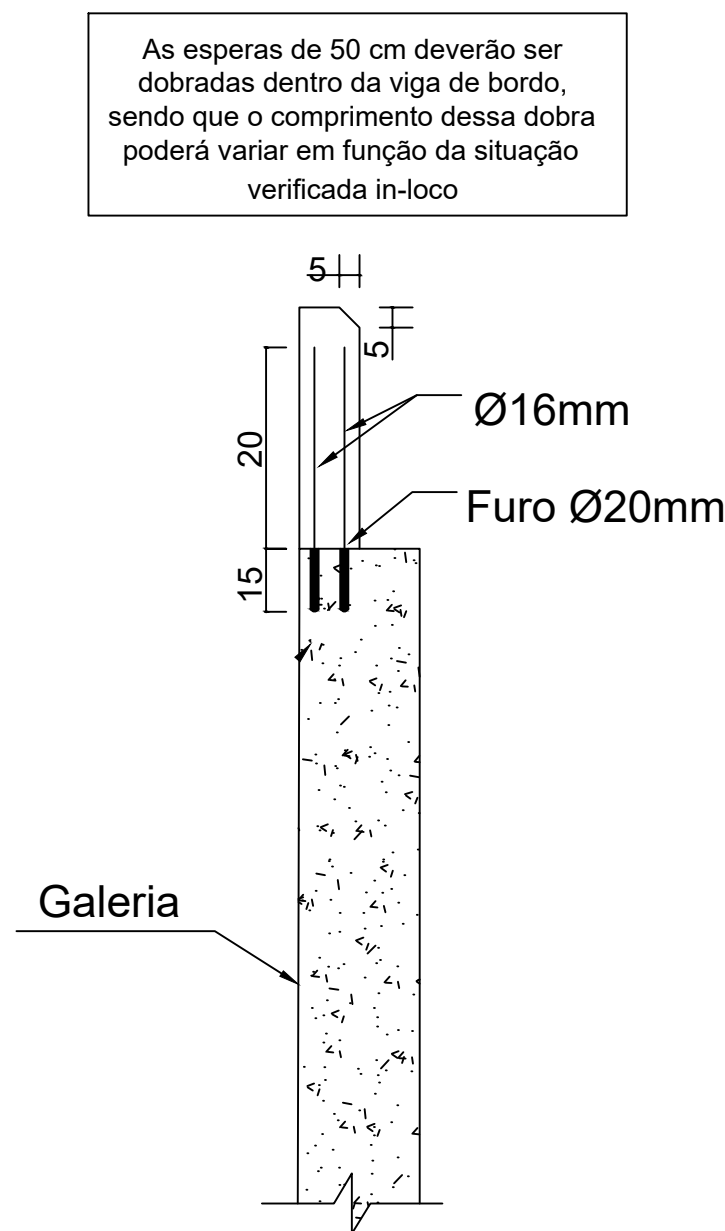

2 **ENGASTE DE ARMADURA**
ESCALA 1:75

DETALHE GENÉRICO DAS VIGAS DE BORDO

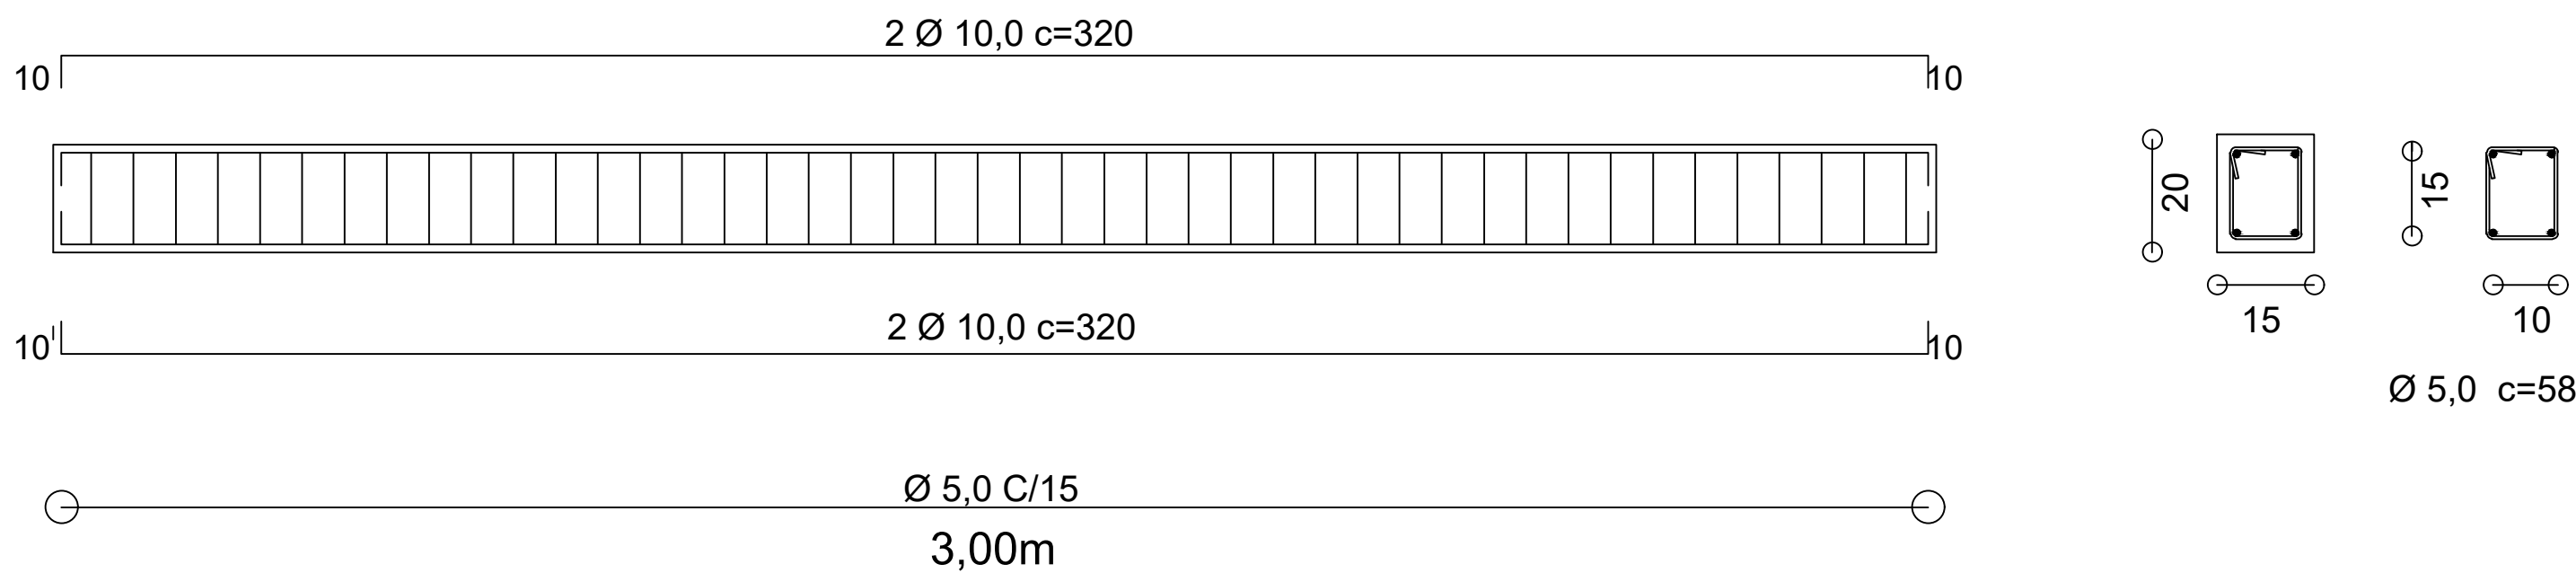

		PROJETO ESTRUTURAL	
Escala: Indicada	Finalidade : CONSTRUÇÃO DE PONTE EM GALERIA DE CONCRETO ARMADO E CABECEIRAS EM CONCRETO ARMADO	PRANCHA: 04/04	
Data: Jun/2023	Proprietário: Município de Águas Frias		
Desenho: Marlon Müller			
ESTRUTURAL - Seção Travessa, Engaste de Armadura e Detalhe Vigas de Bordo			
Responsável Técnico Projeto: Marlon Müller Engenheiro Civil CREA-SC: 162570-3			