





1 MAPA DE LOCALIZAÇÃO
S/ ESCALA

LOCALIZAÇÃO DA OBRA
Coordenadas Geográficas:
26°50'22.71"S
52°52'40.65"O

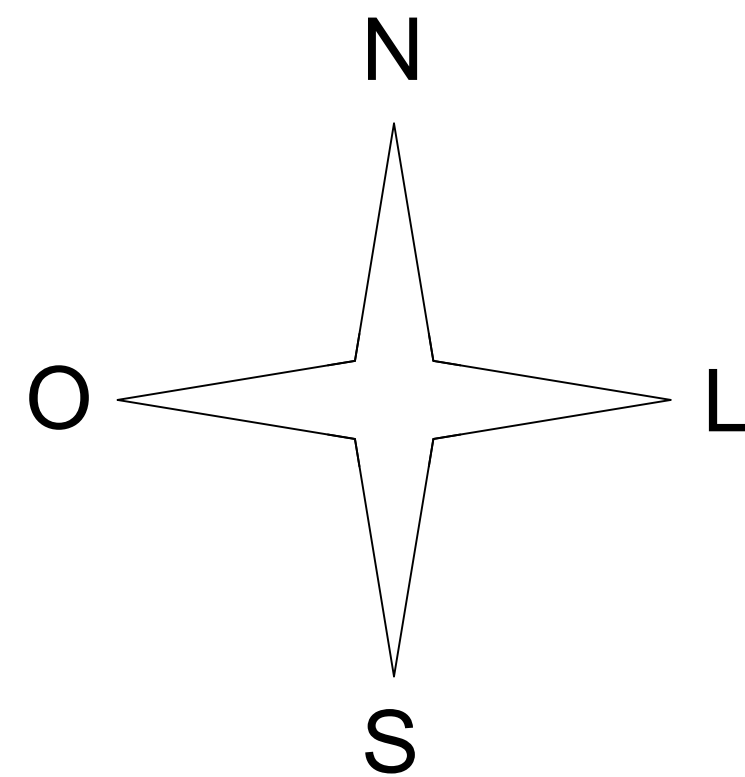

CEMITÉRIO

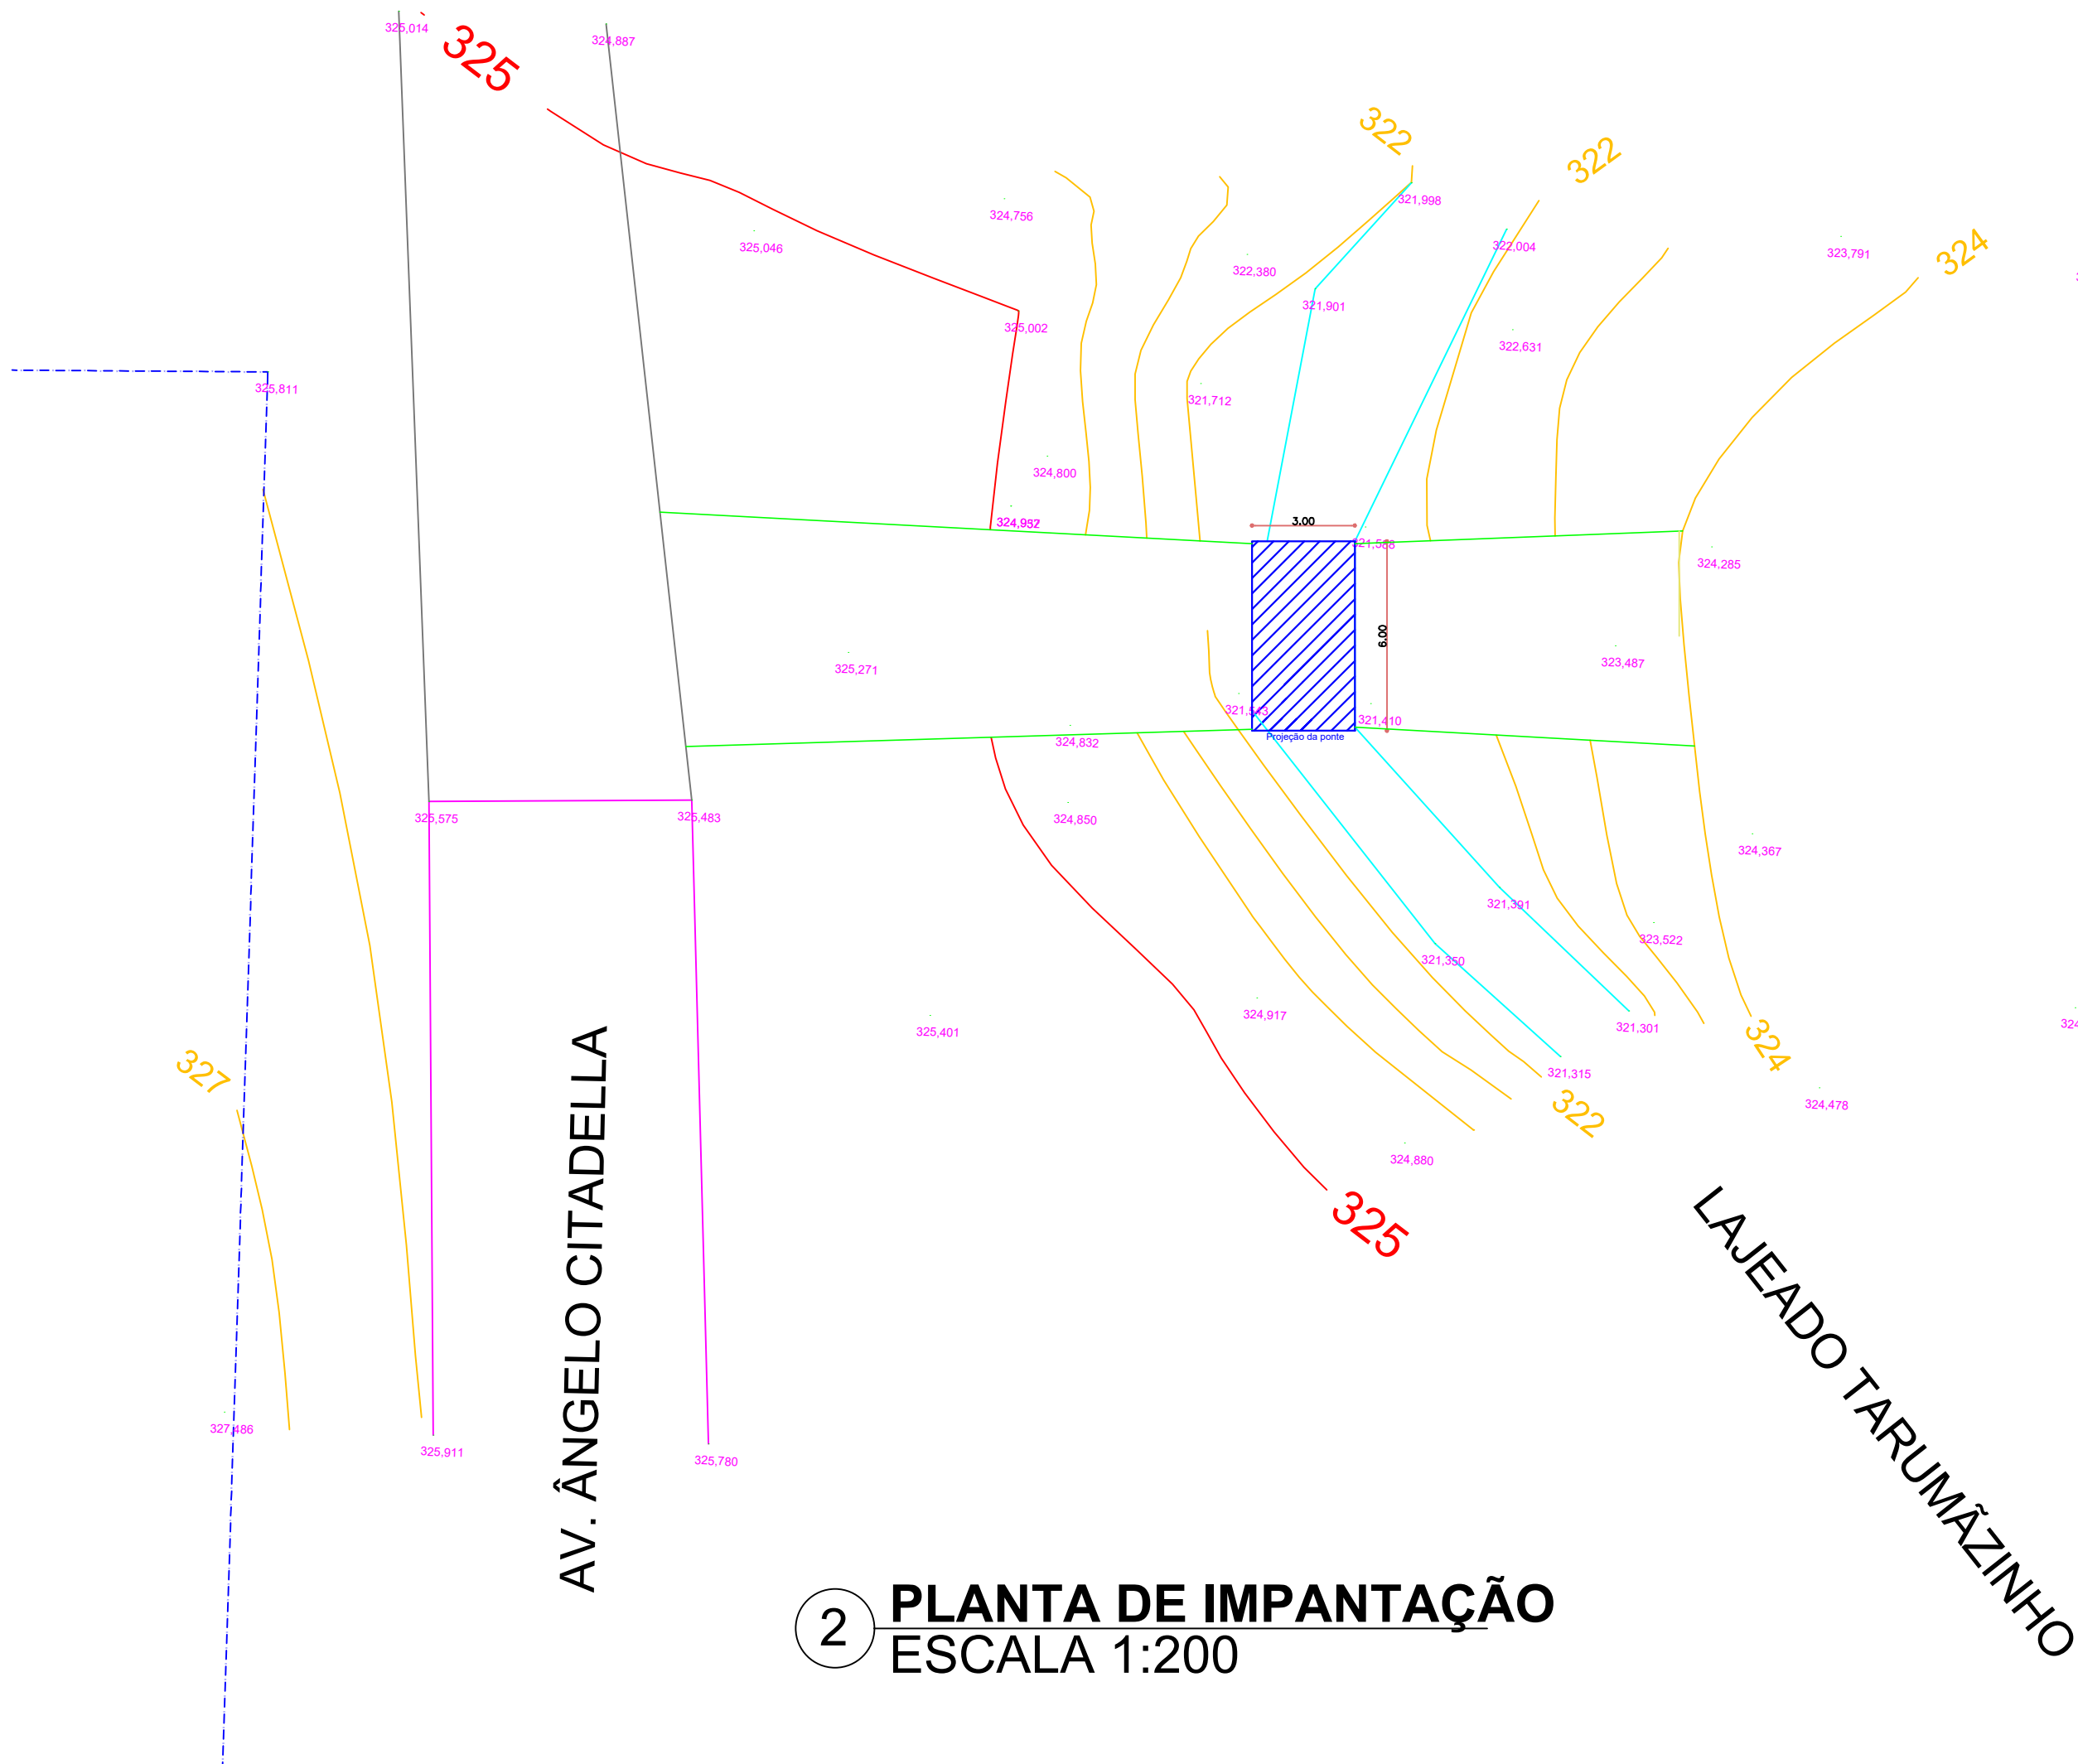

2 PLANTA DE IMPANTAÇÃO
ESCALA 1:200

		PROJETO ESTRUTURAL	
Escala: Indicada	Finalidade : CONSTRUÇÃO DE PONTE EM GALERIA DE CONCRETO ARMADO E CABECEIRAS EM CONCRETO ARMADO		PRANCHA: 01/04
Data: Jun/2023	Proprietário: Município de Águas Frias		
Desenho: Marlon Müller			
ESTRUTURAL - Planta de Implantação, Mapa de Localização			
Responsável Técnico Projeto: Marlon Müller Engenheiro Civil CREA-SC: 162570-3			