


Planta Locação das Áreas
Esc: 1:50

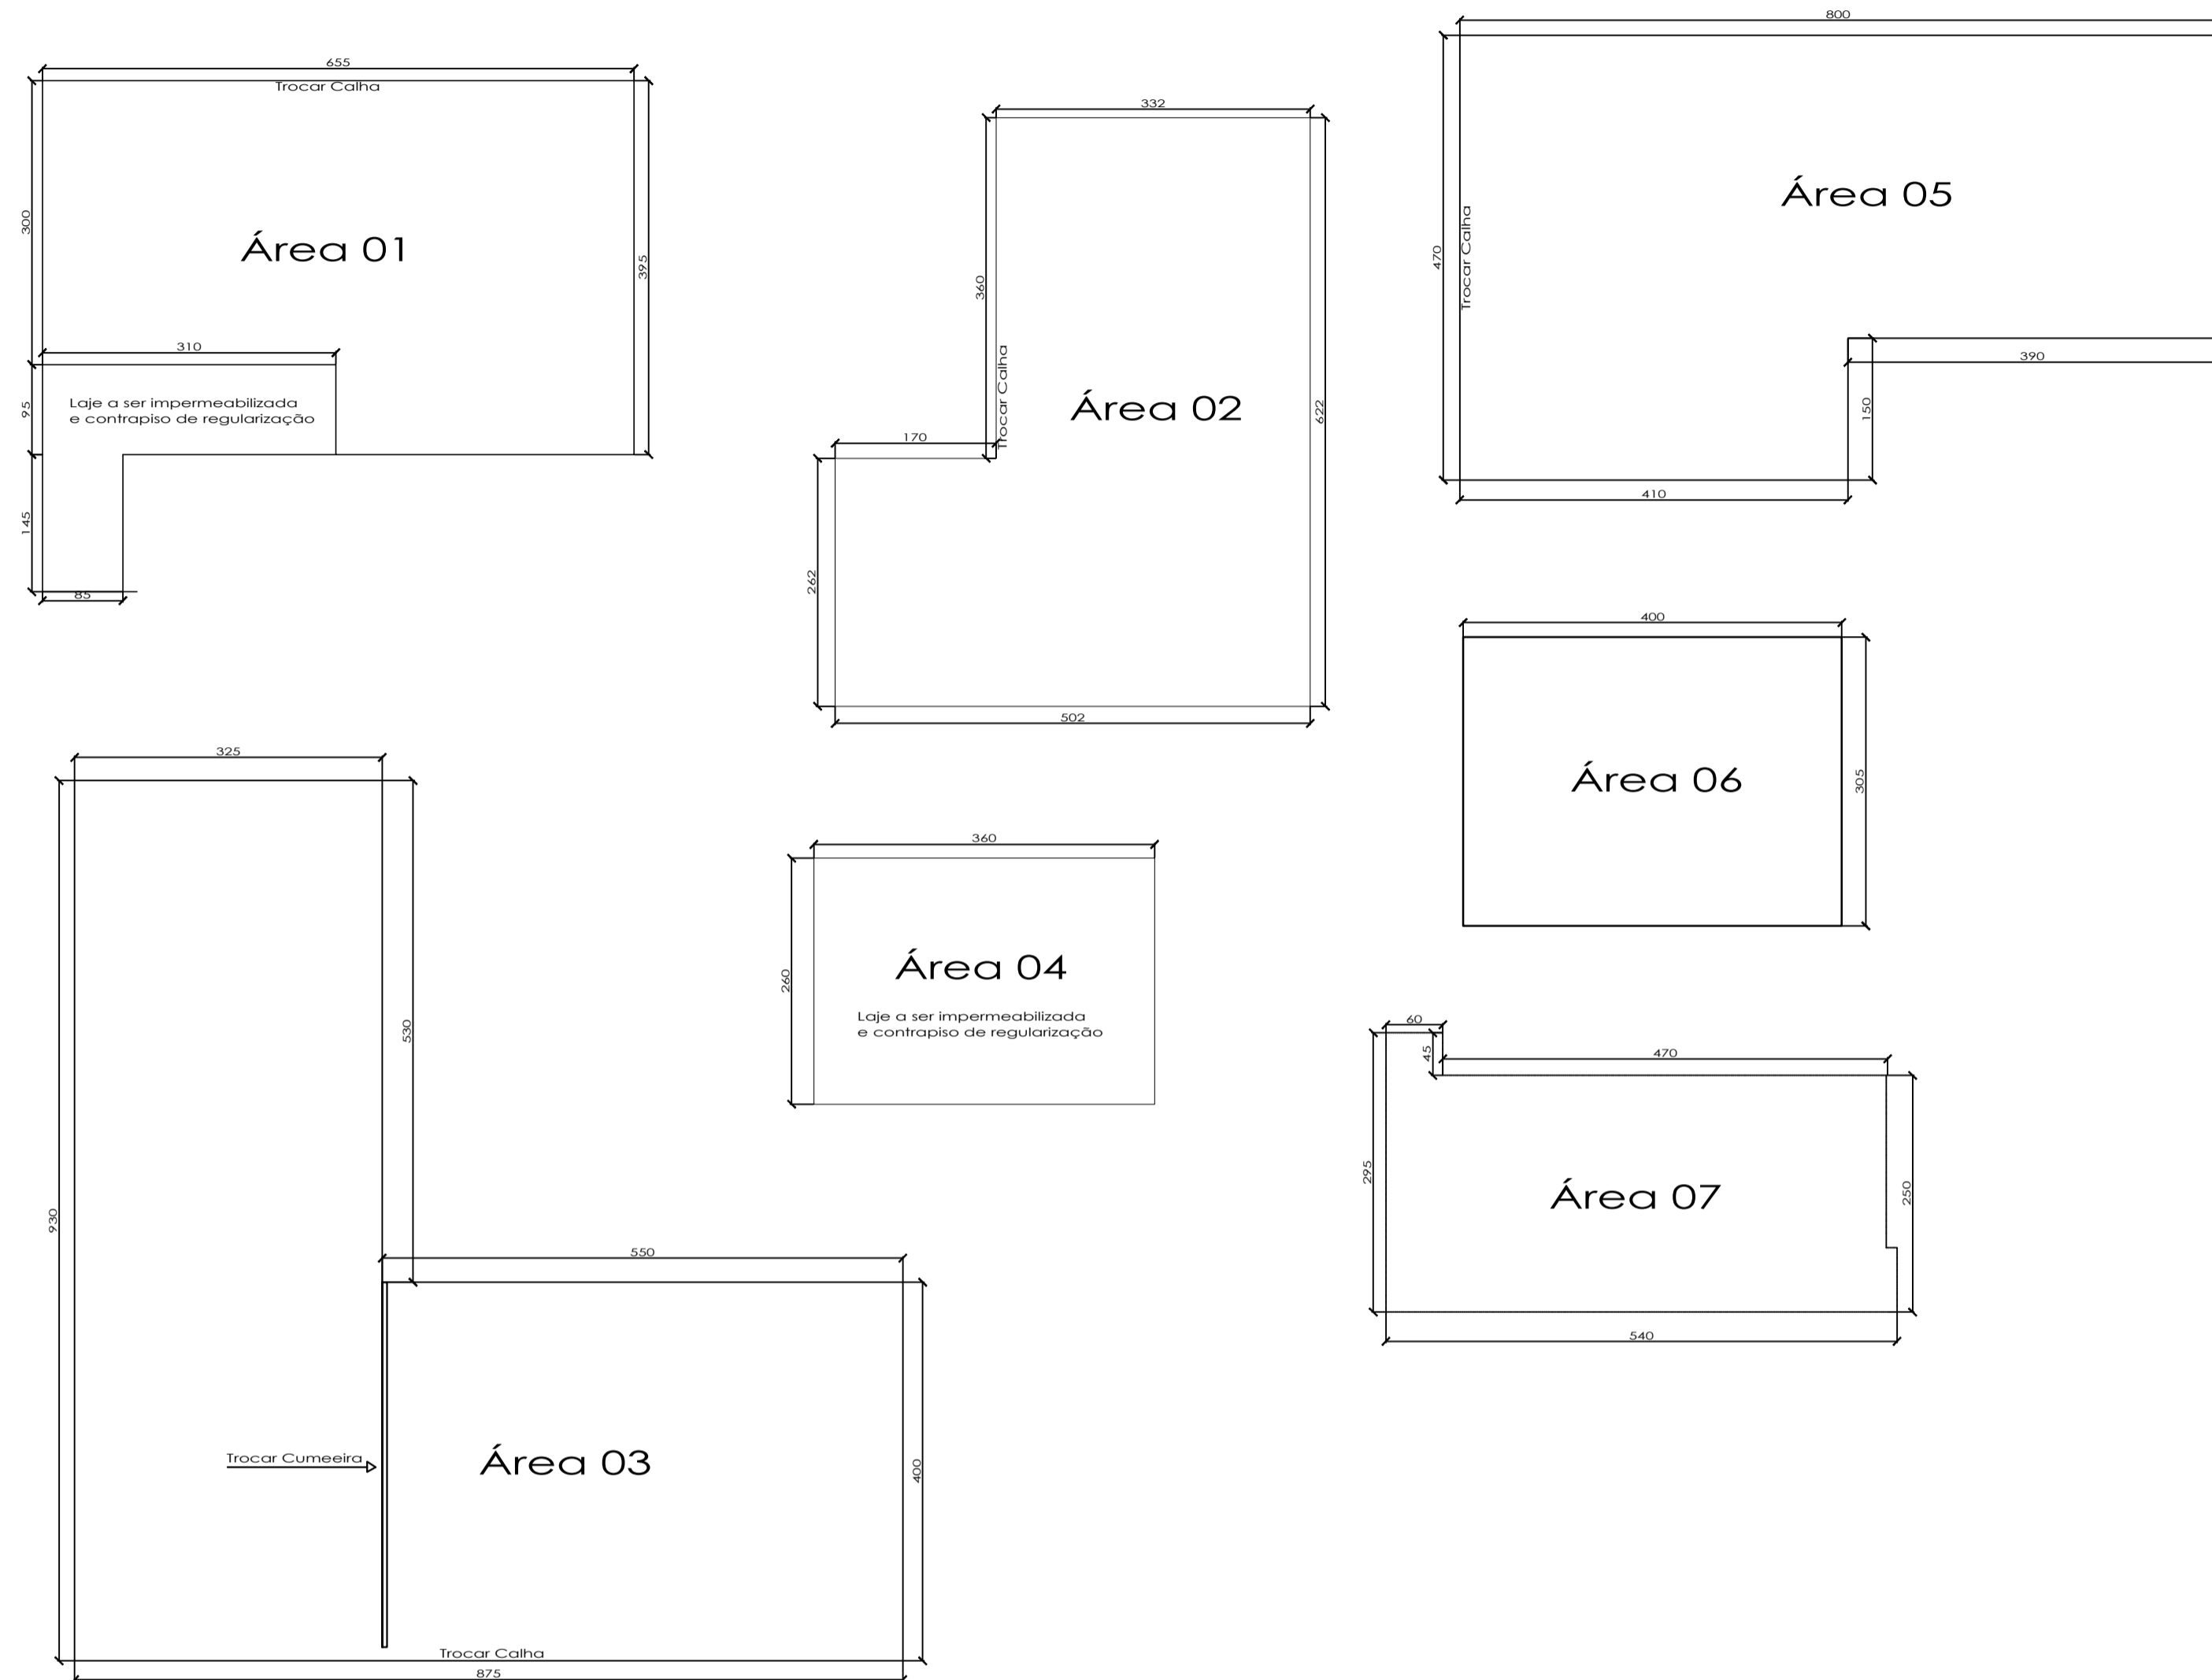

Detalhes das Áreas
S/Esc

| | | | | | |
|---|---|--------------------------|----------------------------|--|--|
|  | | | PROJETO ARQUITÔNICO | | |
| Escala: Indicada | Finalidade : AMPLIAÇÃO DE SALA DE AULA E REFORMA DO CENTRO DE REFERÊNCIA ESPECIALIZADO DE ASSISTÊNCIA SOCIAL | PRANCHA: 01/01 | | | |
| Data: Junho/2024 | Proprietário: Município de Águas Frias | | | | |
| Desenho: Marlon Müller | | | | | |
| COBERTURA - Plantas | | | | | |
| Responsável Técnico Projeto: <div style="text-align: right;"> Marlon Müller Engenheiro Civil CREA-SC: 182570-3 </div> | | | | | |