


FACHADA 01

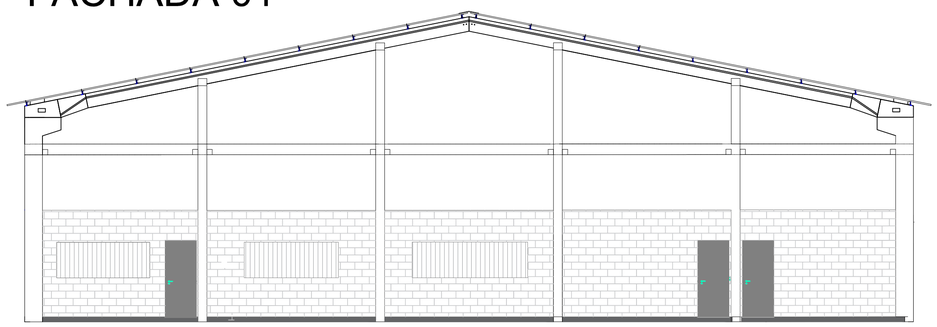

FACHADA 03

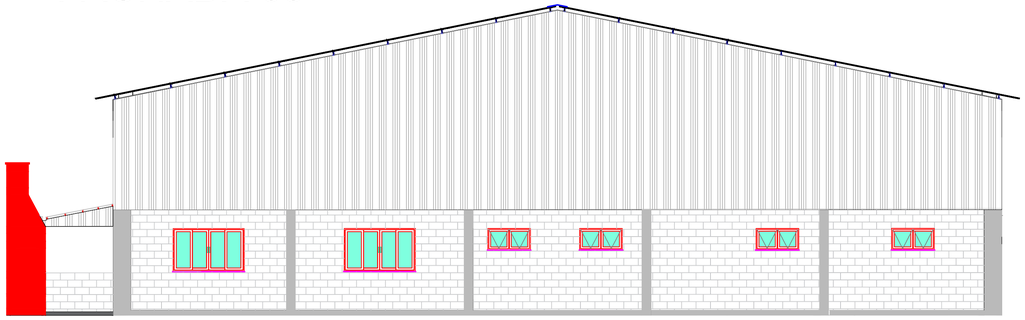


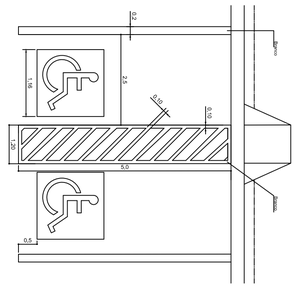




sinalização
vertical em
espaço
interno


FACHADA 02

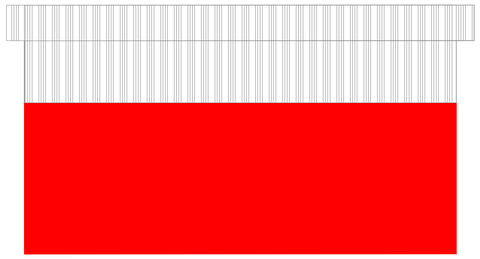

FACHADA 04

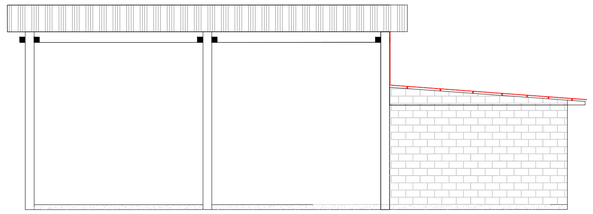

04 FACHADAS
Escala: 1/100

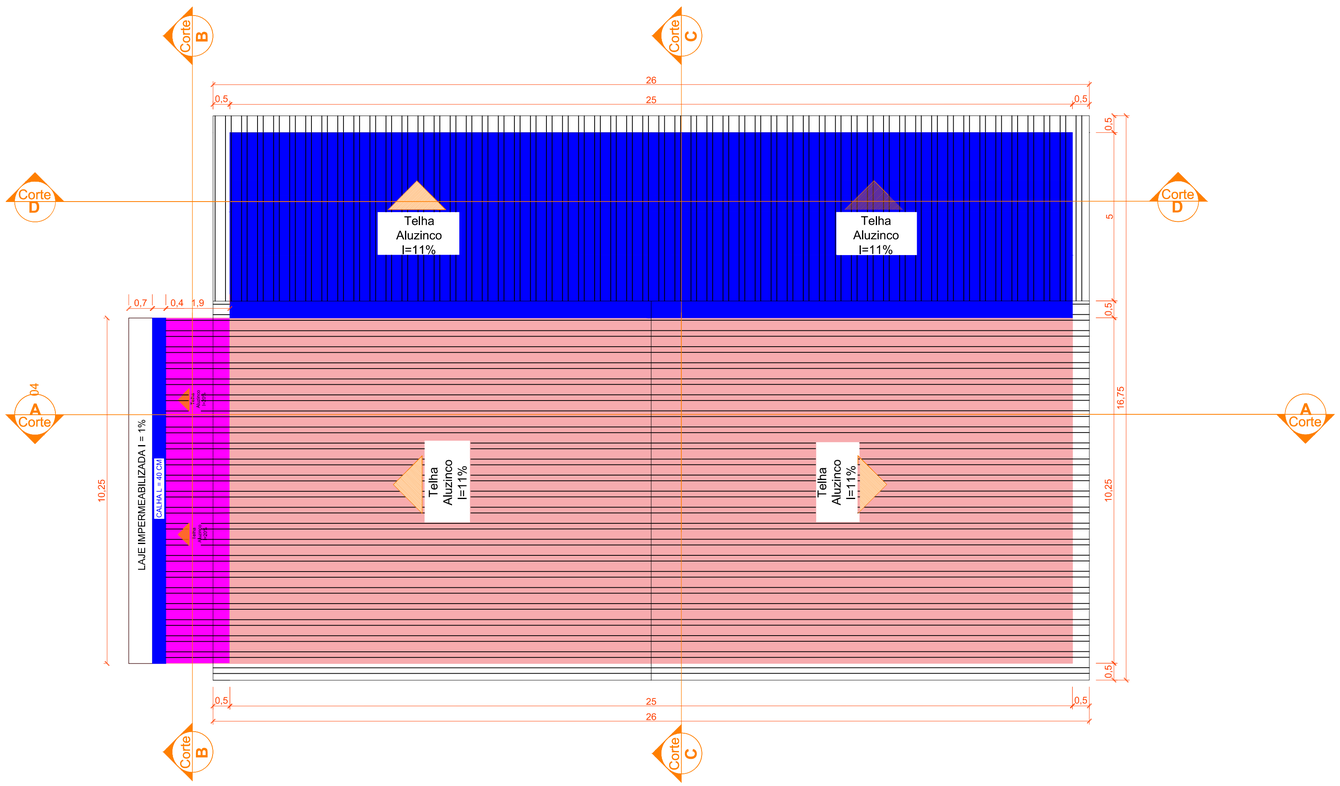

05 PLANTA DE COBERTURA
Escala: 1/100

PROJETO ARQUITETÔNICO

Escala: Indicada	Finalidade : **EXECUÇÃO PAVILHÃO COM ÁREA DE 412,00 M²**
Data: ABRIL/2026	PRANCHA: **02/02**
Desenho: Marlon Müller	Proprietário: WESLEY TERRIBILE:10338619950 — Município de Águas Frias

ARQUITETÔNICO - Fachadas; Planta de Cobertura

Responsável Técnico Projeto:
MARLON MULLER:09512565994
Marlon Müller
Engenheiro Civil
CREA: 162570-3