



01 PLANTA DE LOCAÇÃO
Escala: 1/100

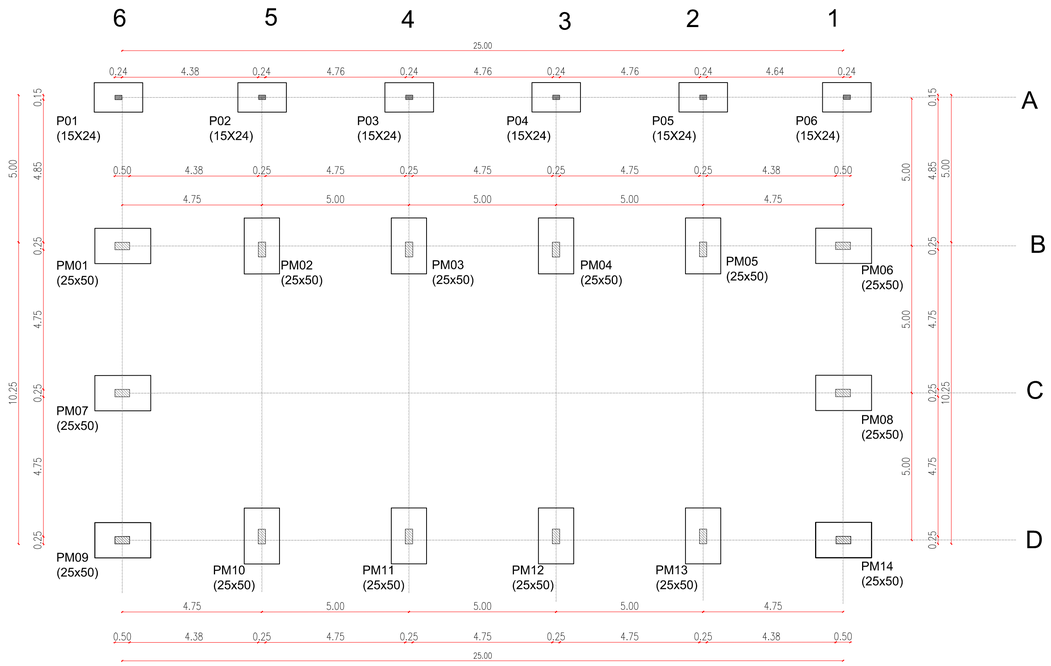


10 VIGAS 15X35X475CM
CÓD: V01

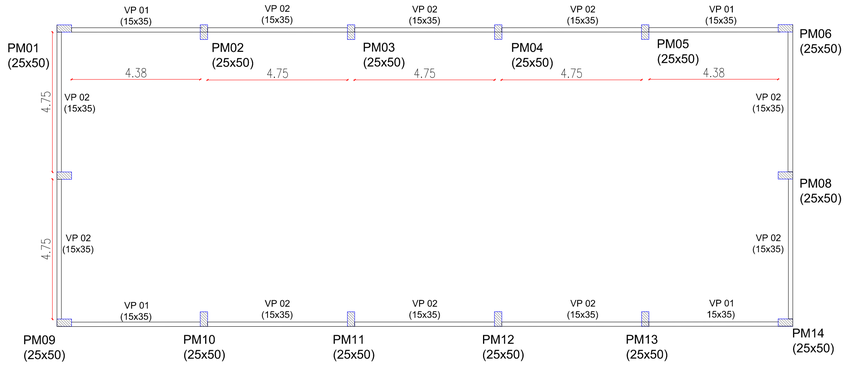

4 VIGAS 15X35X438CM
CÓD: V02




03 PLANTA DE FÔRMA VIGAS PRÉ MOLDADAS
Escala: 1/100

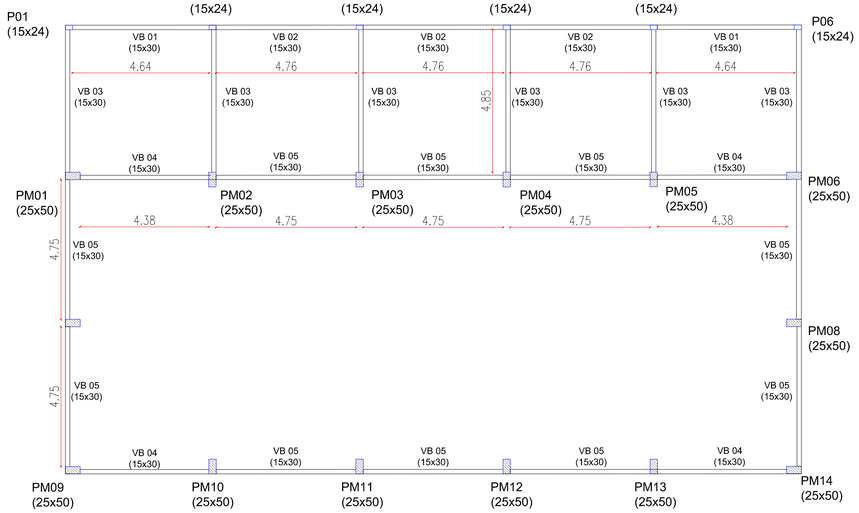


02 PLANTA DE FÔRMA VIGAS BALDRAMES
Escala: 1/100

2 VB 01 (15x30)
ESC 1:50

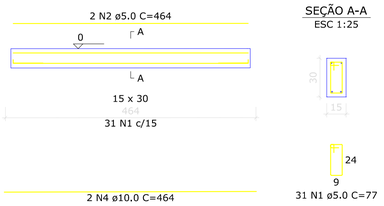


SEÇÃO A-A
ESC 1:25

3 VB 02 (15x30)
ESC 1:50

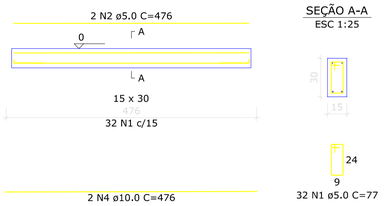


SEÇÃO A-A
ESC 1:25

6 VB 03 (15x30)
ESC 1:50

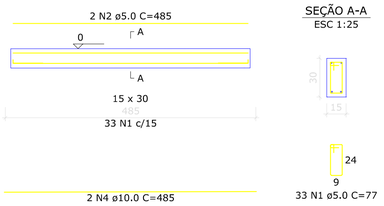


SEÇÃO A-A
ESC 1:25

4 VB 04 (15x30)
ESC 1:50

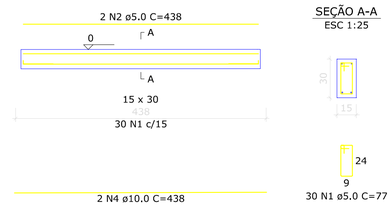

SEÇÃO A-A
ESC 1:25

10 VB 05 (15x30)
ESC 1:50

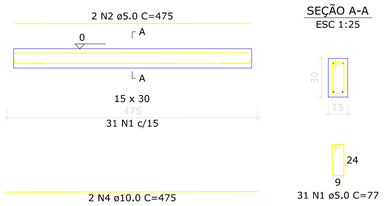

SEÇÃO A-A
ESC 1:25

04 VIGAS BALDRAMES
Escala: 1/100

PROJETO ESTRUTURAL

Escala: Indicada

Finalidade : **EXECUÇÃO PAVILHÃO COM ÁREA DE 412,00 M²**

PRANCHA: **01/02**

Data: ABRIL/2026

Proprietário: WESLEY TERRIBILE:10338619950
Município de Águas Frias

Desenho: Marlon Müller

ESTRUTURAL - PAVILHÃO

Responsável Técnico Projeto: MARLON MULLER:09512565994

Marlon Müller
Engenheiro Civil
CREA: 162570-3