


10 Vigas 15x35x475 cm
CÓD: V01

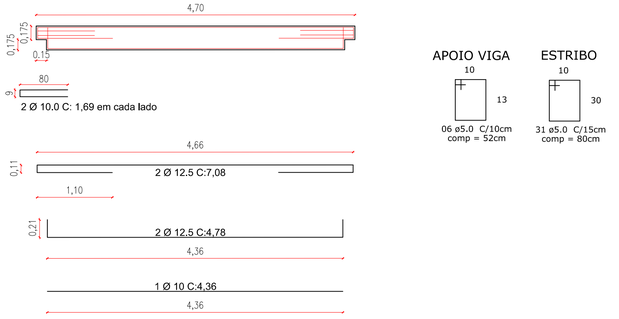



4 Vigas 15x35x438 cm
CÓD: V02

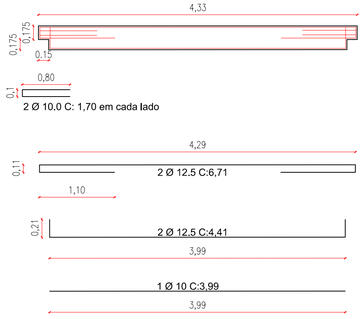

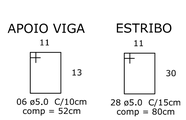


10 Pilares 25x50x575

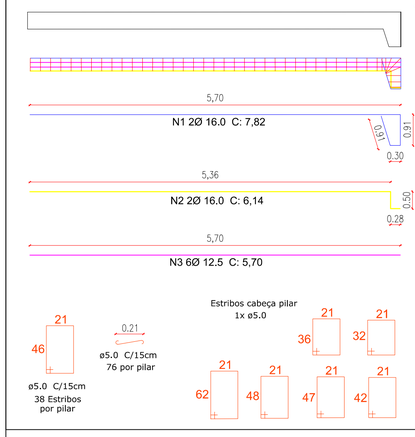


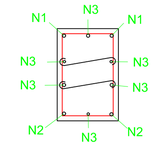


6 Pilares 25x50x665

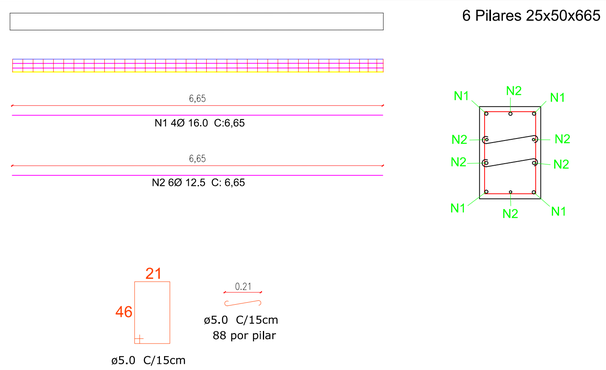

6 Pilares 25x50x765

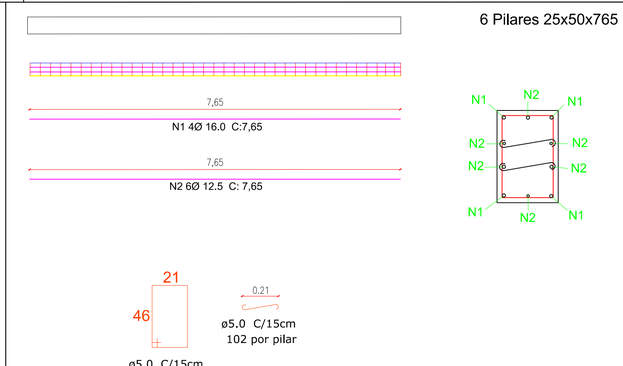


Tesoura 25x41x1275
TE01 até TE10

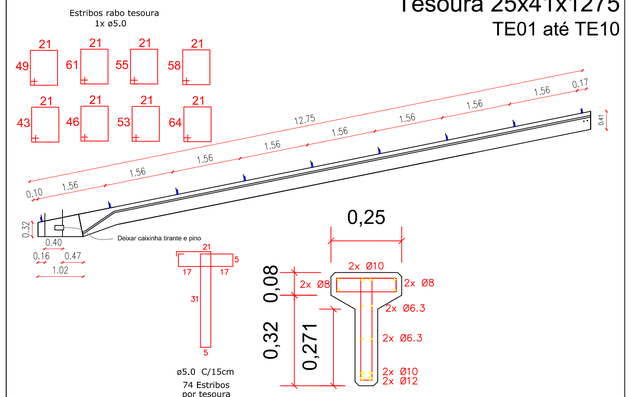


05 DETALHES ESTRUTURAL - PRÉ MOLDADO
Escala: 1/100

FUNDAÇÃO DOS PILARES EM CONCRETO ARMADO 15x24
P01; P02; P03; P04; P05; P06

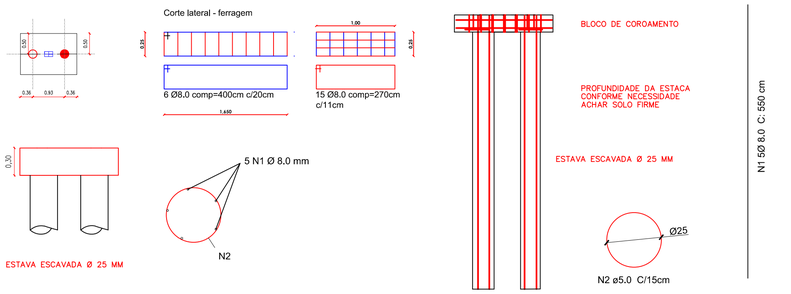


P1=P2=P3=P4=P5=P6
CINTAS DE AMARRAÇÃO

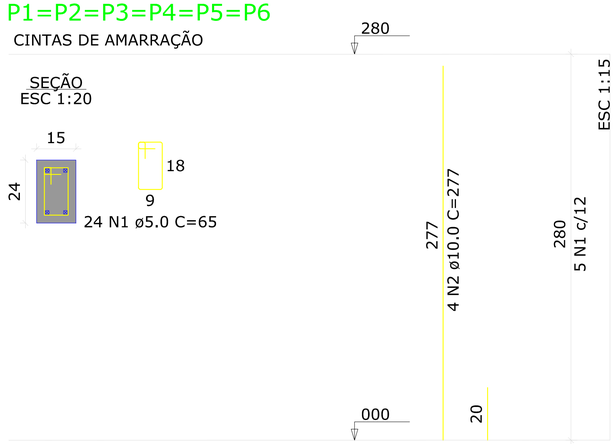

07 DETALHE PILARES DE CONCRETO ARMADO
Escala: 1/100

FUNDAÇÃO DOS PILARES PRÉ MOLDADOS 25x50
PM01; PM02; PM03; PM04; PM05; PM06; PM07; PM08; PM09; PM10; PM11;
PM12; PM13; PM14;

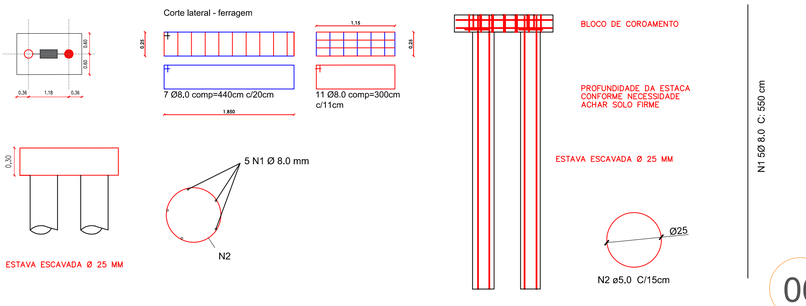

06 FUNDAÇÃO - BLOCOS DE CONCRETO
Escala: 1/100

PROJETO ESTRUTURAL

Escala: Indicada

Finalidade : **EXECUÇÃO PAVILHÃO COM ÁREA DE 412,00 M²**

PRANCHA: **02/02**

Data: ABRIL/2026

Proprietário:
WESLEY
TERRIBILE:103386
19950
Município de Águas Frias

Desenho: Marlon Müller

ESTRUTURAL - Pavilhão

Responsável Técnico Projeto:
MARLON
MULLER:095125
65994
Marlon Müller
Engenheiro Civil
CREA: 162570-3