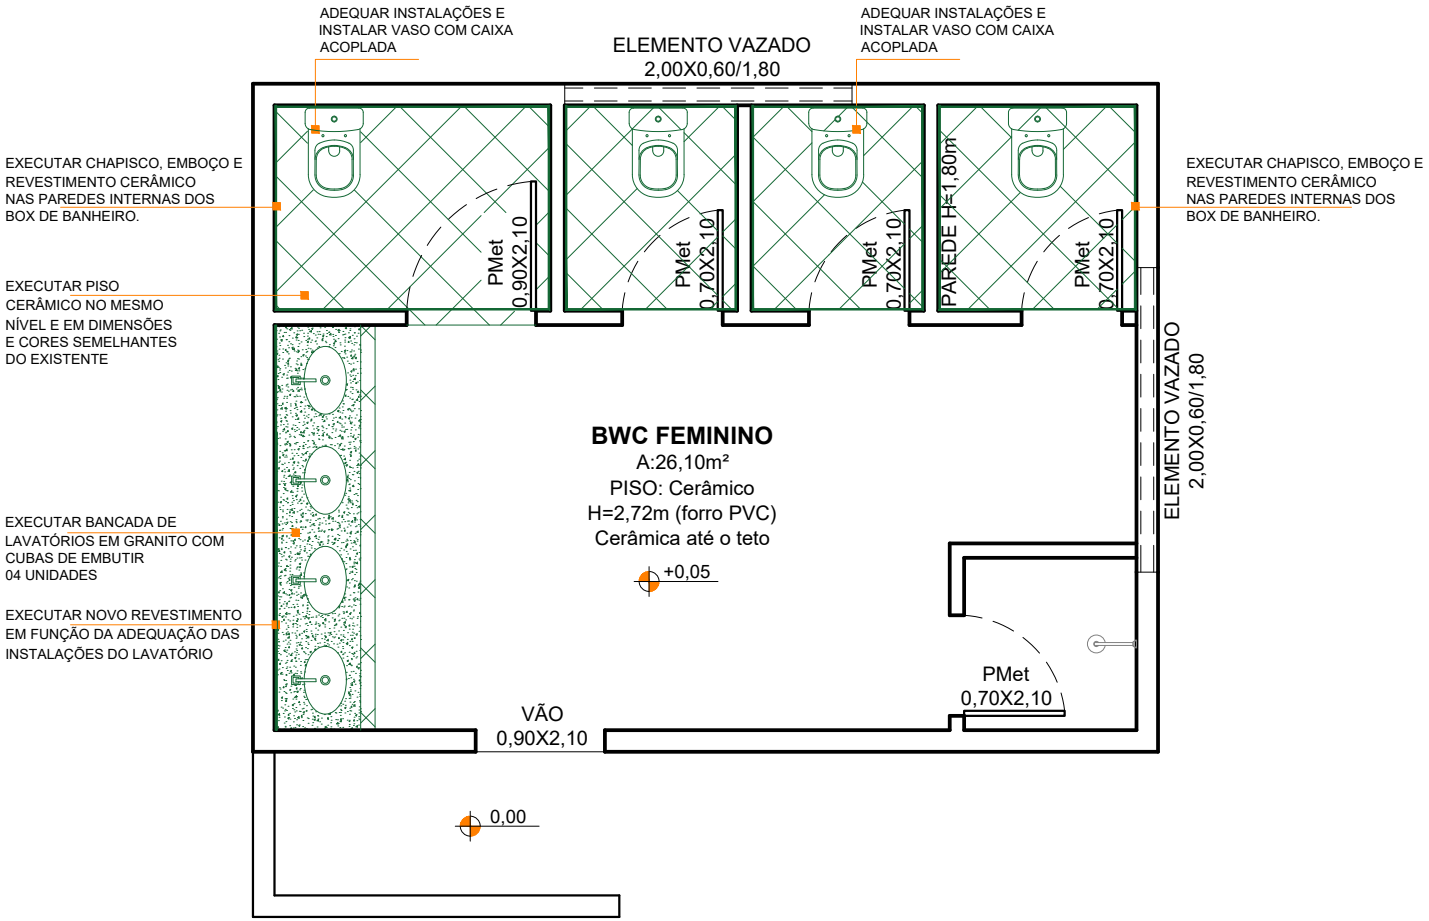

EXECUÇÕES
NOVO BANHEIRO FEMININO
Escala:1/50

MUNICÍPIO DE ÁGUAS FRIAS/SC

PROJETO: ADEQUAÇÃO BANHEIROS COMUNIDADE LINHA SÃO JOÃO

	EXECUÇÕES NOVO BWC FEMININO	ESCALA: INDICADA
	DATA: Setembro/2025 / DESENHO: Dayana M. C. Zanella	PRANCHA: 04/09
	ASSINATURA: *Dayana Mayer Cassol Zanella* Arquiteta e Urbanista CAU n.A59.369 - 9	DAYANA MAYER CASSOL ZANELLA:00523139993 Assinado de forma digital por DAYANA MAYER CASSOL ZANELLA:00523139993 Dados: 2025.10.02 10:40:00 -03'00'