
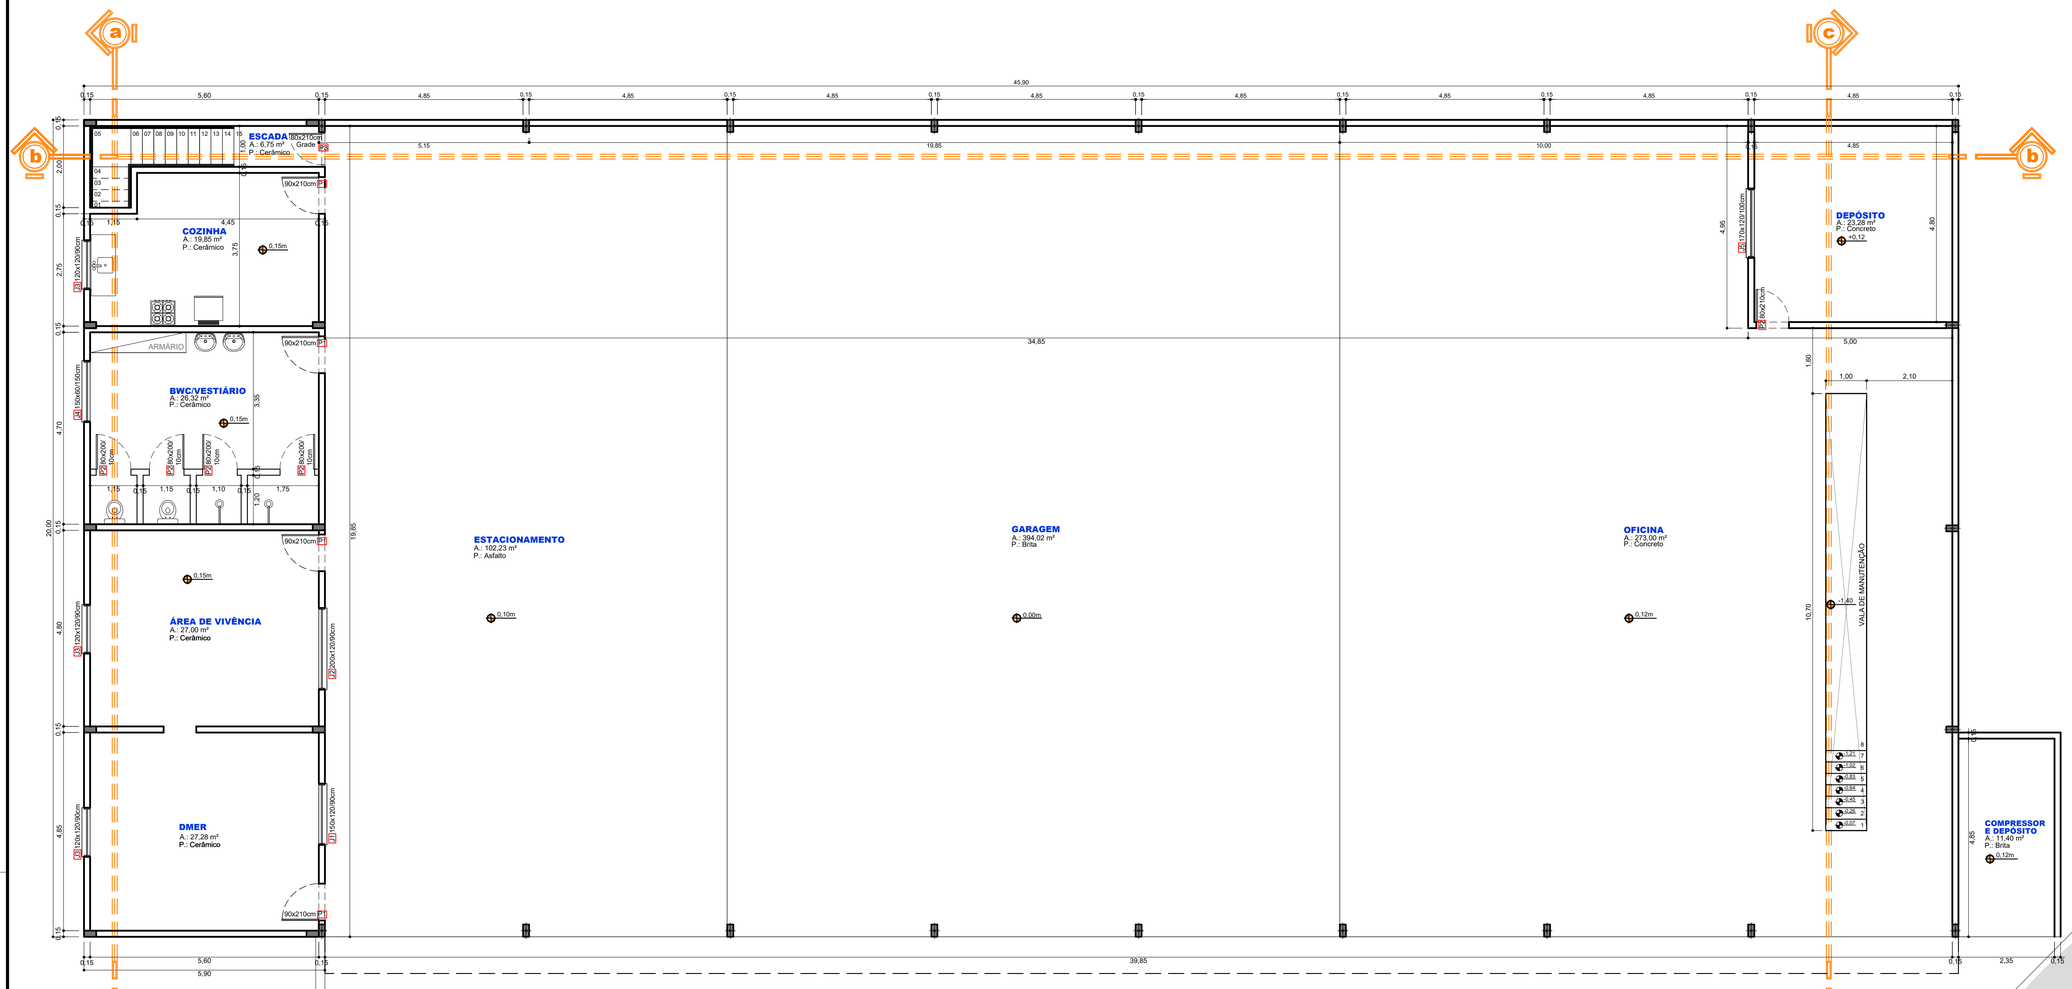



Planta baixa - Térreo

Escala: ____ 1:75

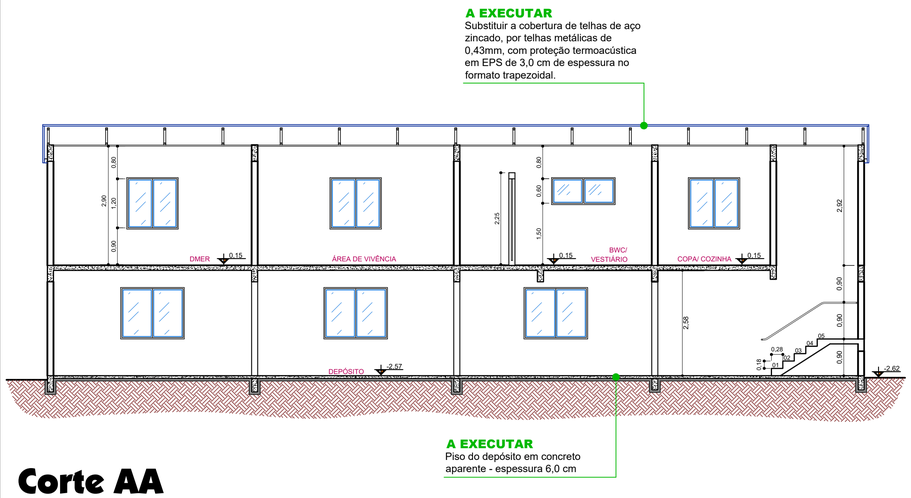

Corte AA

Escala: ____ 1:75

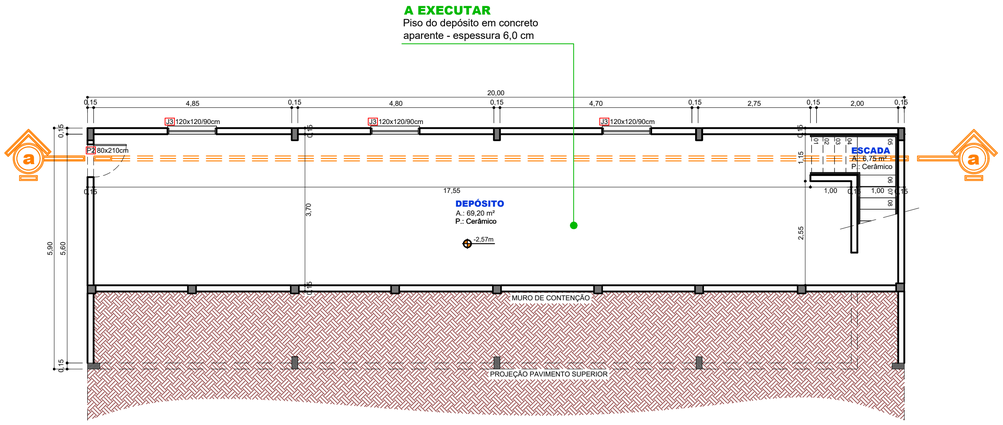

Planta baixa - Subsolo

Escala: ____ 1:75

AMOSC
ASSOCIAÇÃO DOS MUNICÍPIOS DO OESTE DE SANTA CATARINA

MUNICÍPIO DE ÁGUAS FRIAS

DESCRIÇÃO: **DMER - Reforma do Parque de Máquinas Municipal**

ESCALA: INDICADA

ENDEREÇO DA OBRA: Rua Lodovino Palombit

DATA: novembro/2025

CONTEÚDO: Planta baixa e cortes

N. DO PROJETO: 5.337

ÁREA:

RESPONSÁVEL TÉCNICO PELO PROJETO:

gov.br Documento assinado digitalmente
FERNANDO LOTHARIO BECKER
Data: 15/12/2025 10:25:12-0300
Verifique em https://validar.iti.gov.br

Eng. Civil Fernando L. Becker
CREA-SC n. 91.966-9

PRANCHA: 04

DESENHISTA: Fernando

ARQUIVO: AmpDMER_5337