

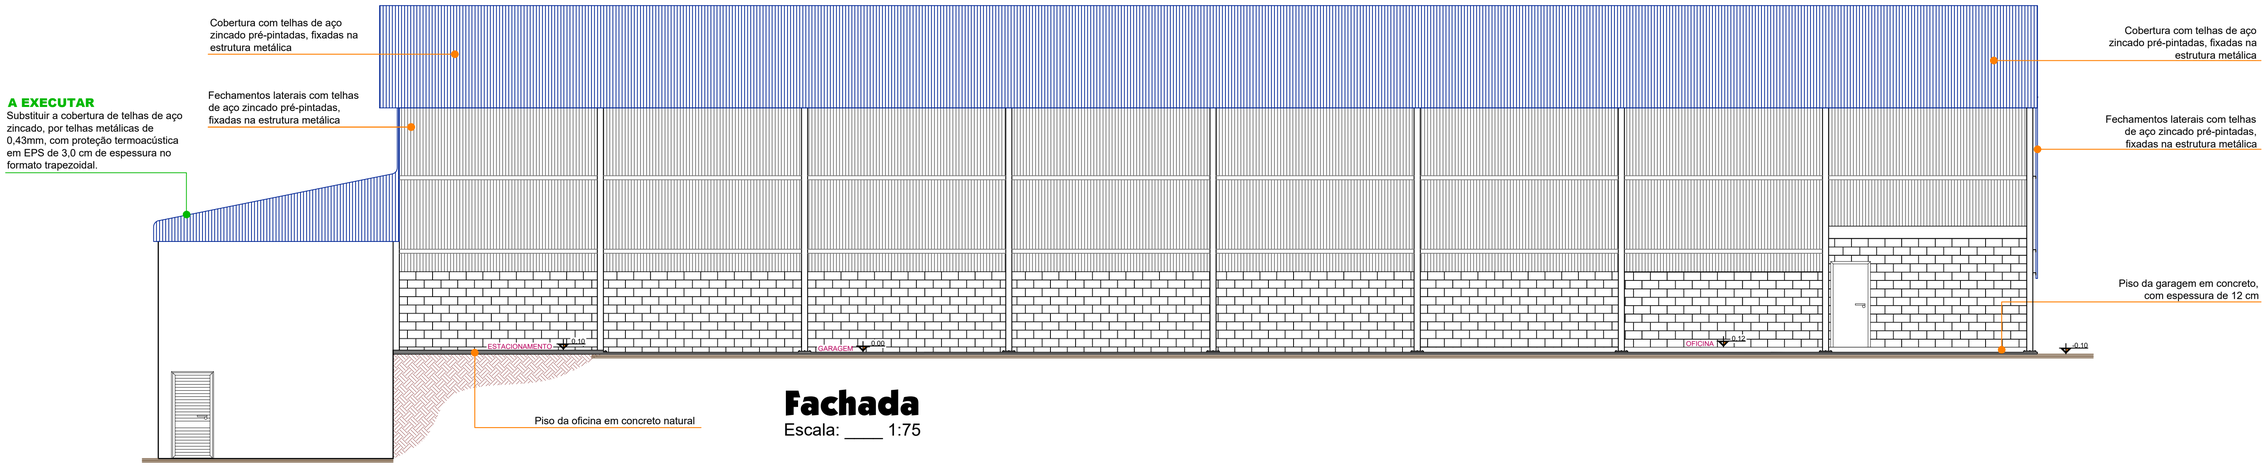


Fachada
Escala: ____ 1:75

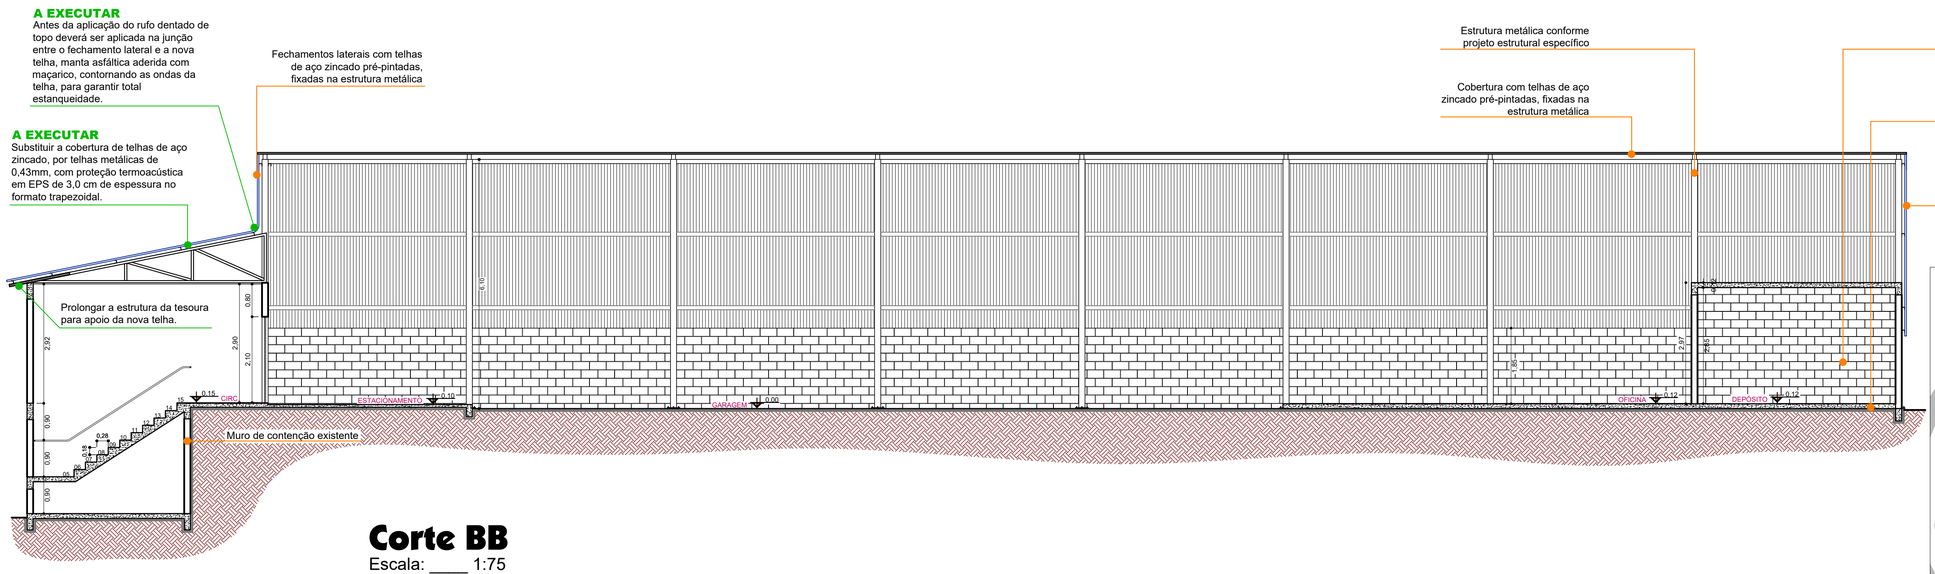

Corte BB
Escala: ____ 1:75

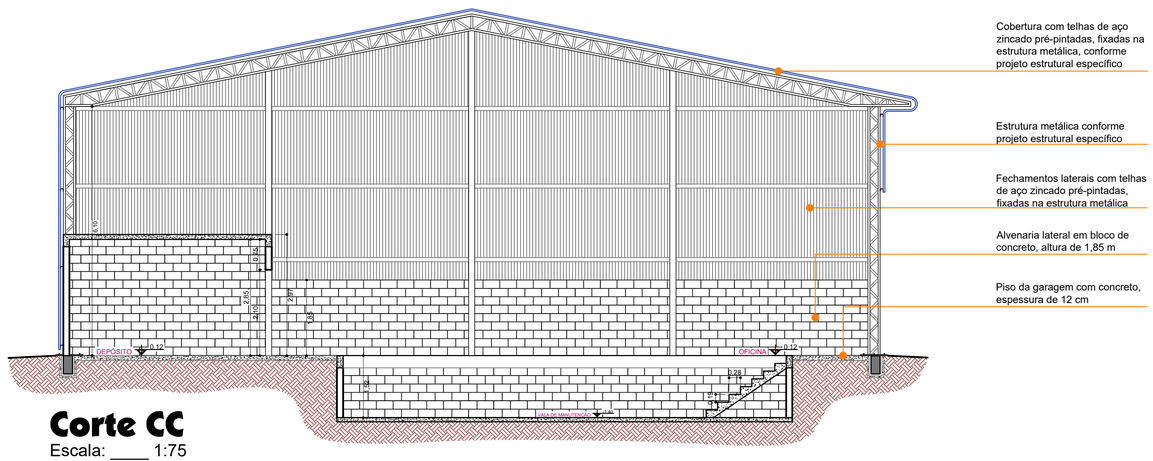

Corte CC
Escala: ____ 1:75

AMOSC
ASSOCIAÇÃO DOS MUNICÍPIOS DO OESTE DE SANTA CATARINA

MUNICÍPIO DE ÁGUAS FRIAS

DESCRIÇÃO: **DMER - Reforma do Parque de Máquinas Municipal**	ESCALA: INDICADA
ENDEREÇO DA OBRA: Rua Lodovino Palombit	DATA: novembro/2025
CONTEÚDO: Cortes e fachada	N. DO PROJETO: 5.337 / ÁREA:
RESPONSÁVEL TÉCNICO PELO PROJETO: Eng. Civil Fernando L. Becker CREA-SC n. 91.966-9	PRANCHA: 05 / DESENHISTA: Fernando / ARQUIVO: AmpDMER_5337

Documento assinado digitalmente gov.br FERNANDO LOTHARIO BECKER Data: 15/12/2025 10:25:13-0300 Verifique em https://validar.iti.gov.br