


SEÇÃO TIPO DO PAVIMENTO

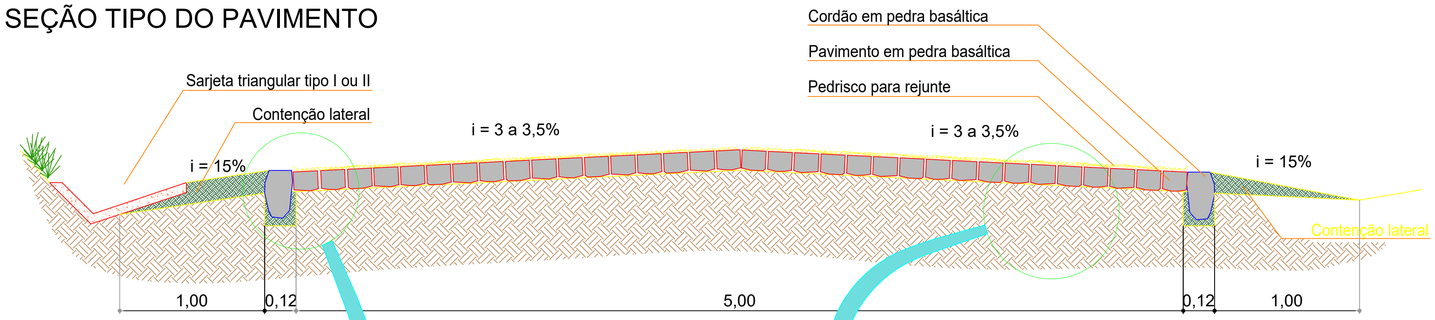


SEÇÃO TIPO
SEM ESCALA

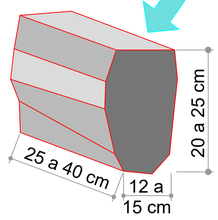

Detalhe do cordão lateral

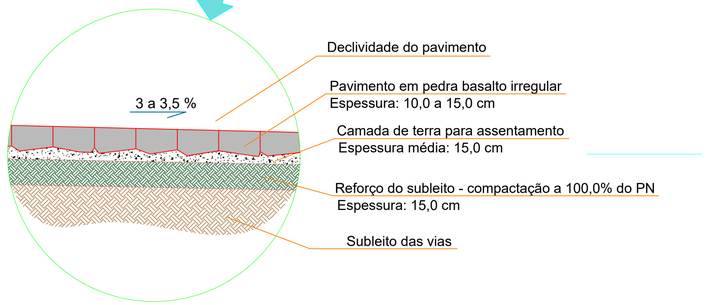

Detalhe da pavimentação

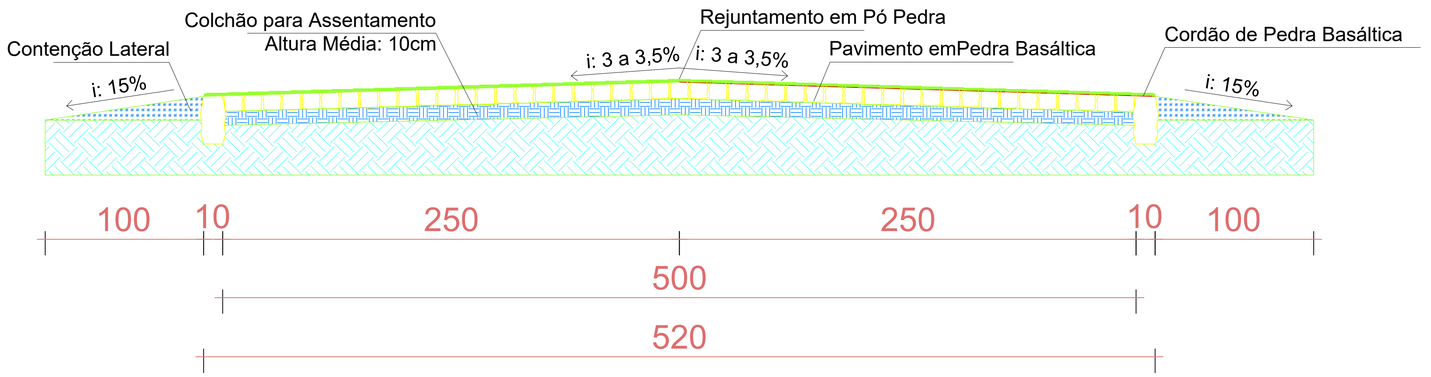

PERFIL GENÉRICO DO PAVIMENTO
ESCALA: SEM ESCALA

Projeto: Pavimentação com Pedras Irregulares
Linha Lageado Felicio, Interior, Águas Frias

Referência: Seção Genérica

Marlon Müller
CREA /SC 162570-3
MARLON MULLER:09512565994 Assinado de forma digital por MARLON MULLER:09512565994 Dados: 2026.01.08 11:45:23 -03'00'
Assinatura

Wesley Terribile
Prefeito de Águas Frias
WESLEY TERRIBILE:10338619950 Assinado de forma digital por WESLEY TERRIBILE:10338619950 Dados: 2026.01.08 11:46:11 -03'00'
Assinatura

Área: 1750,00m²
Escala: Sem Escala
Desenho: Marlon
Data: Setembro/ 2025

PRANCHA
01/01