

MAÇANETA COM PUXADOR DE ALAVANCA
INSTALADA EM ALTURA ENTRE 0,80M E
1,10M -
DEVE POSSUIR CHAVE RESERVA
O PUXADOR DEVERÁ TER NO MÍNIMO
10CM DE COMPRIMENTO

PUXADOR HORIZONTAL EM
AÇO INOX, DIÂMETRO DE
4CM, COMPRIMENTO MAIOR
OU IGUAL 40CM, INSTALADO
A 0,90M DO PISO ACABADO

REVESTIMENTO RESISTENTE
A IMPACTOS
CHAPA DE AÇO INOX,
ALTURA MÍNIMA DE 40CM

VISTA PORTA INTERNA

VISTA PORTA EXTERNA

ALARME AUDIOVISUAL
INTERMITENTE SEM FIO,
COM ALCANCE DE 50,00M

PLACA EM ACRÍLICO, COR
PRETA, INFORMAÇÃO VISUAL,
CANTOS ARREDONDADOS
DIMENSÕES: 0,20M x 0,30M
CONFORME NBR 9050/2020

PLACA EM ACRÍLICO, COR PRETA,
INFORMAÇÃO VISUAL E TÁTIL
(BRAILLE), CANTOS ARREDONDADOS
DIMENSÕES: 0,10M x 0,20M
CONFORME NBR 9050/2020

MAÇANETA COM PUXADOR DE ALAVANCA
INSTALADA EM ALTURA ENTRE 0,90M E
1,10M - **DEVE POSSUIR CHAVE RESERVA**
O PUXADOR DEVERÁ TER NO MÍNIMO 10CM
DE COMPRIMENTO


REVESTIMENTO RESISTENTE
A IMPACTOS
CHAPA DE AÇO INOX,
ALTURA MÍNIMA DE 40CM

01 DETALHE PORTA BWC ACESSÍVEL

Escala: 1/25

ÁREA INDUSTRIAL

Parte do Lote Rural n.12
Proprietário: Gilmar Luiz Maito
Matrícula n.48.138

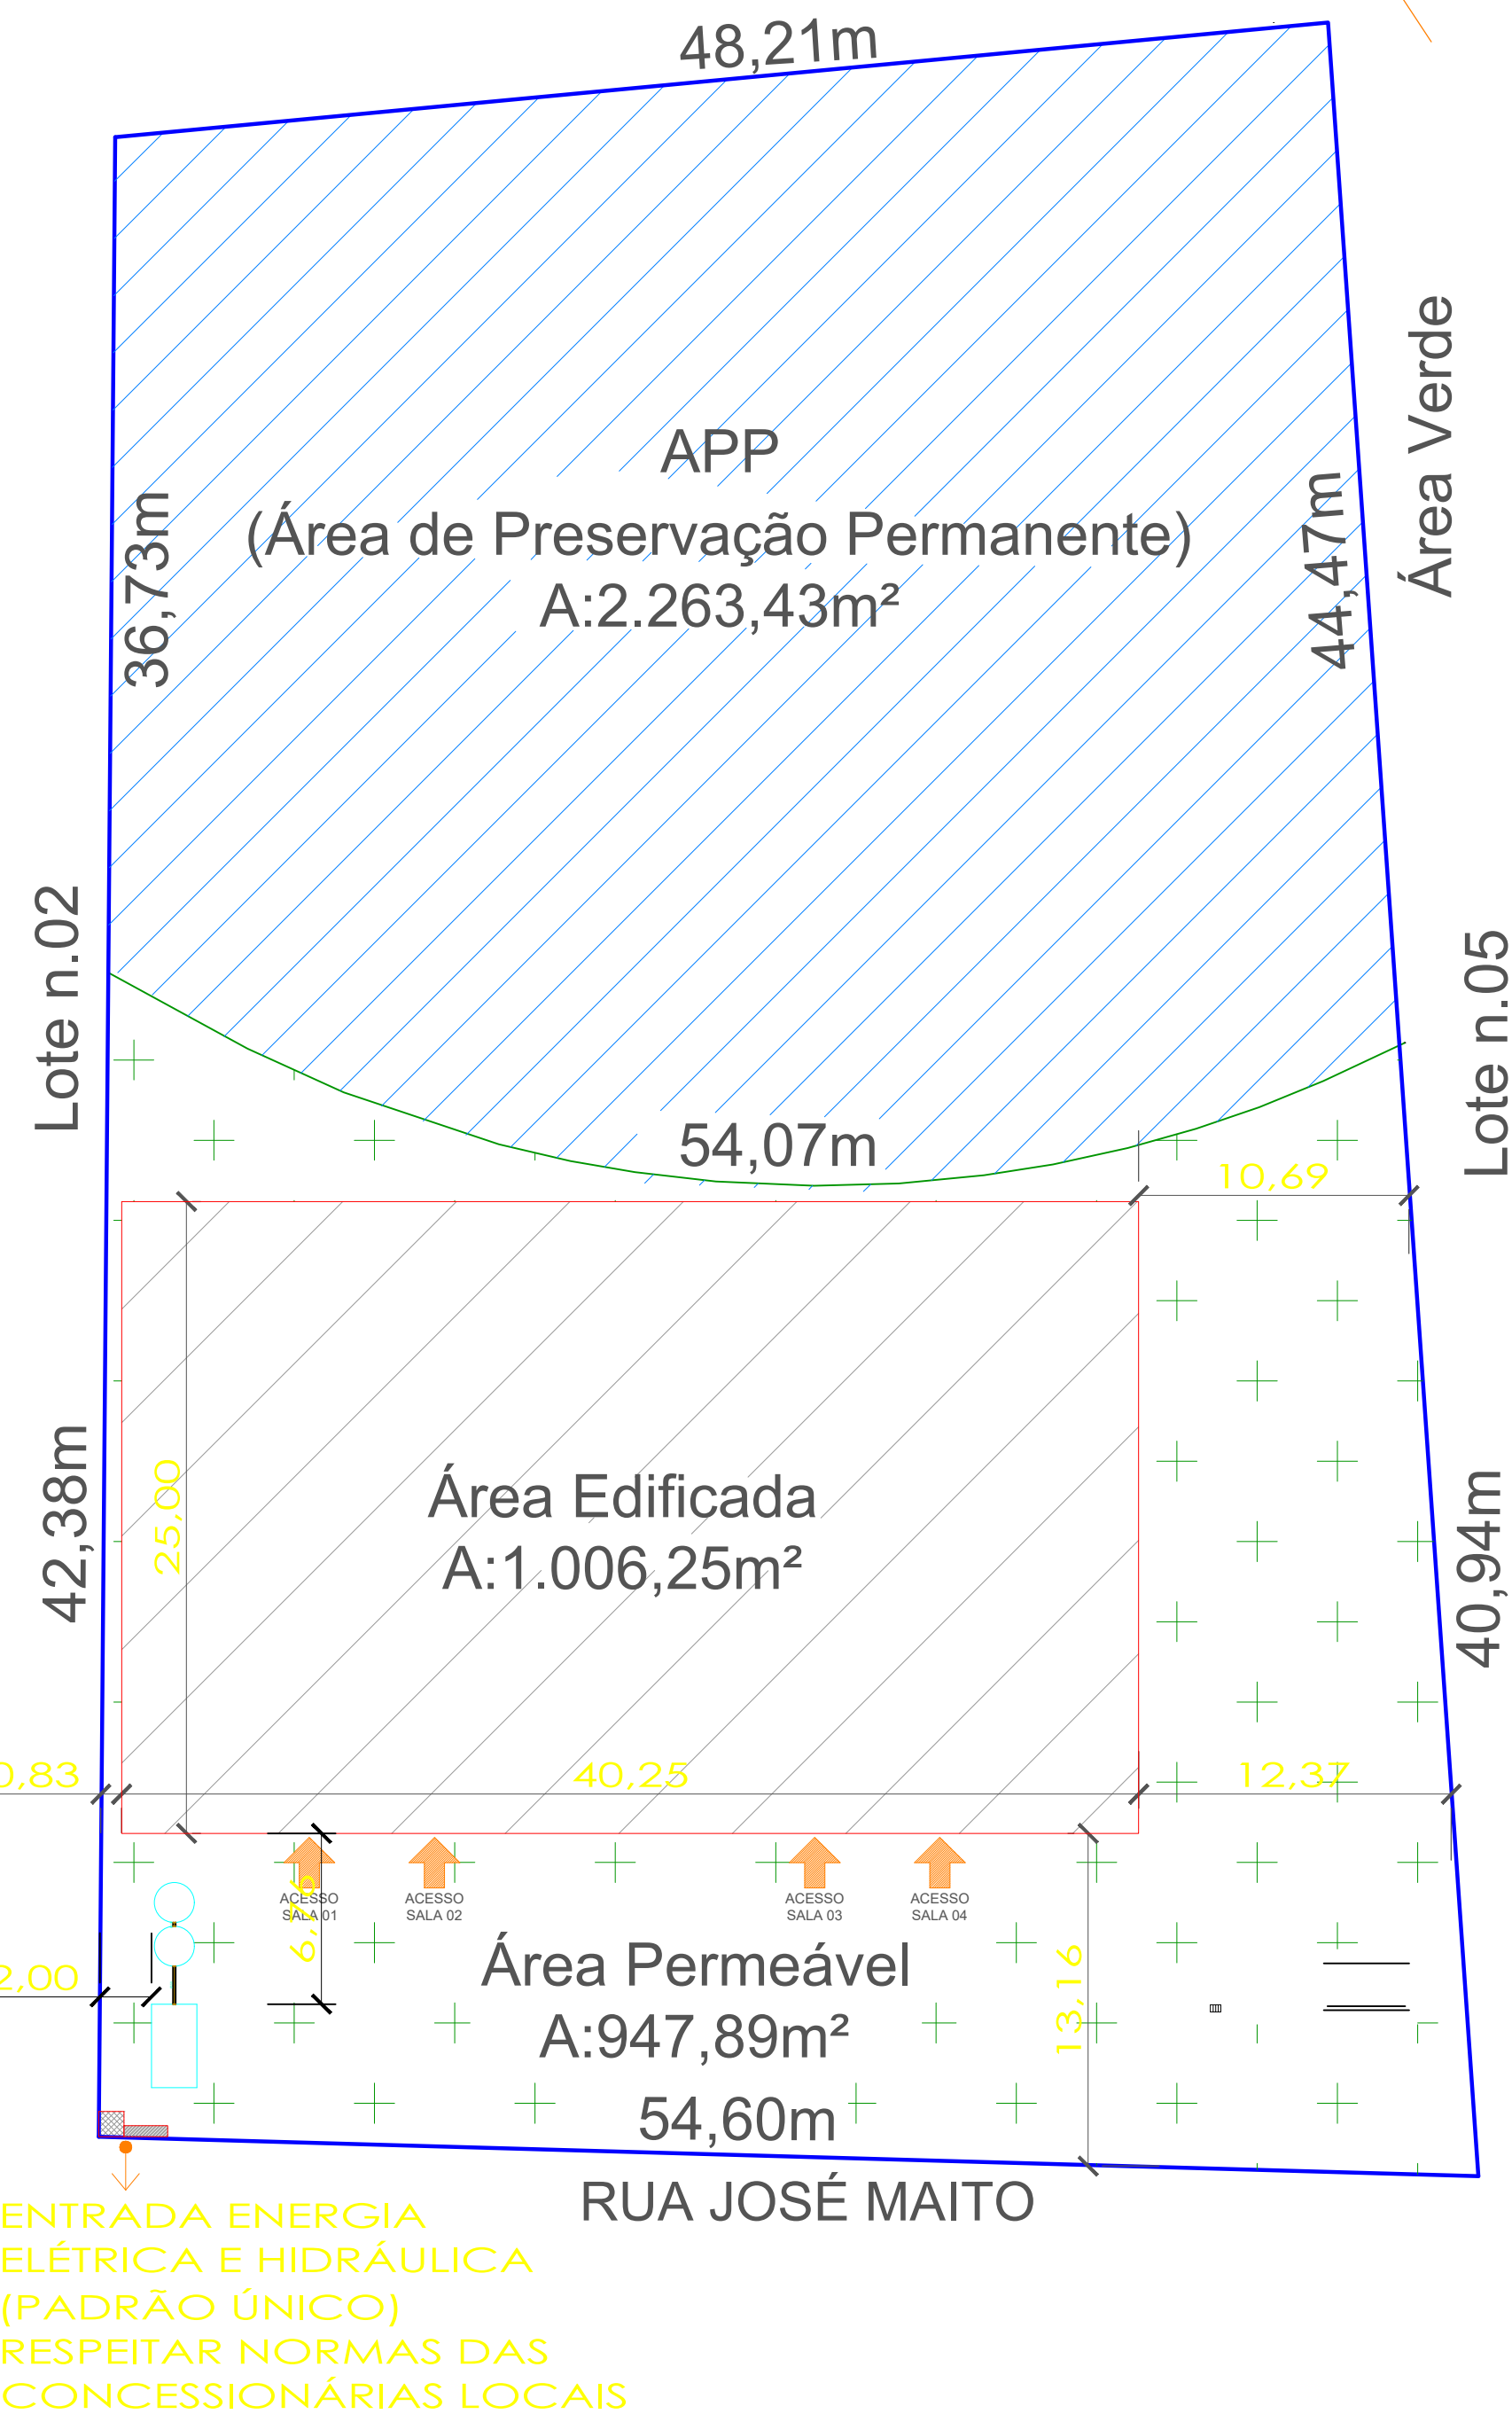

03 IMPLANTAÇÃO

Escala: 1/250

02 PLANTA DE LOCALIZAÇÃO

Escala: 1/1000



PROJETO ARQUITETÔNICO

Escala:

Indicada

Data:

JUNHO/2025

Desenho:

Dayana M. C. Zanella

Finalidade:

EXECUÇÃO DE BARRACÃO INDUSTRIAL
COM ÁREA DE 1.006,25 M²

Proprietário:

Município de Águas Frias

PRANCHA:

01/03

ARQUITETÔNICO

- Localização; - Implantação;

Responsável Técnico Projeto:

Marlon Müller
Engenheiro Civil
CREA: 162970-3