

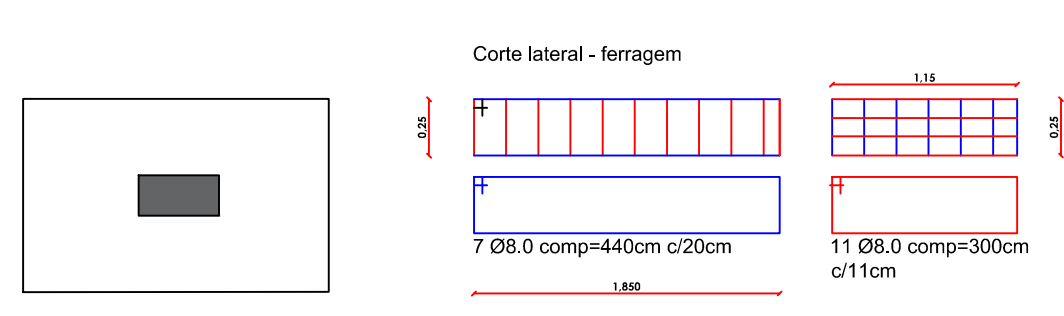
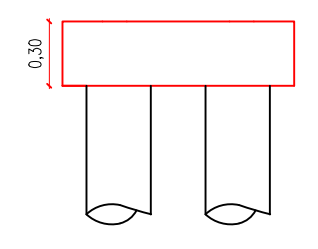


01 PLANTA DE FUNDAÇÃO
Escala: 1/100


BLOCOS DE CONCRETO DOS PILARES PERFIL "W"
P01; P02; P03; P04; P05; P06; P07; 08; P09; P10; P11;
P12; P13; P14; P15; P16; P17; P18; P19; P20; P21; P32;
P23; P24; P25; P26

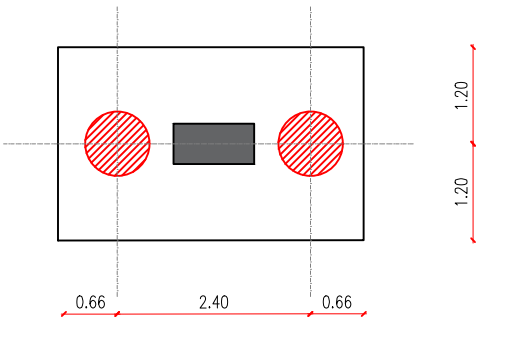


BLOCOS DE CONCRETO DOS PILARES QUADRADOS

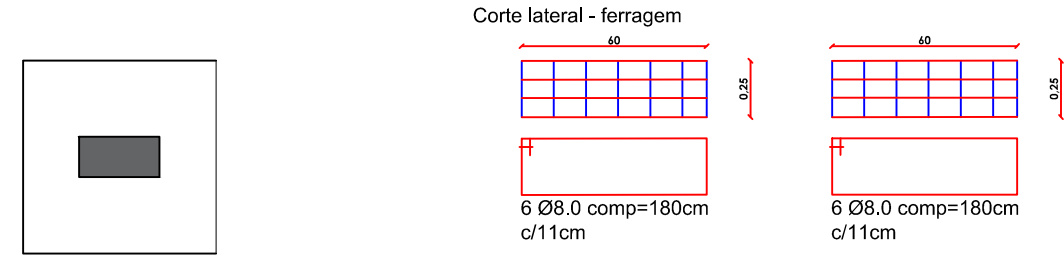


ESTAVA ESCAVADA Ø 25 MM

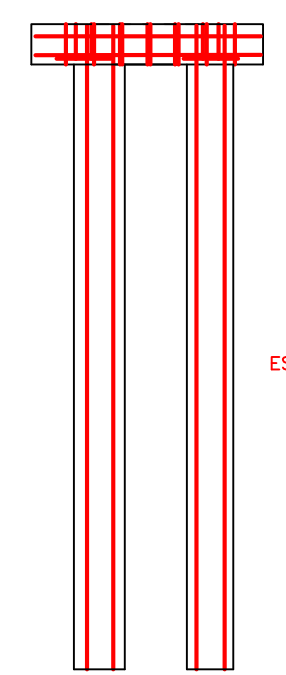

BLOCO DE CONCRETO
PROFUNDIDADE DA ESTACA
CONFORME NECESSIDADE
ACHAR SOLO FIRME
ESTAVA ESCAVADA Ø 25 MM

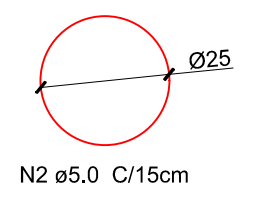

N1 50 Ø 8.0 C: 760 cm

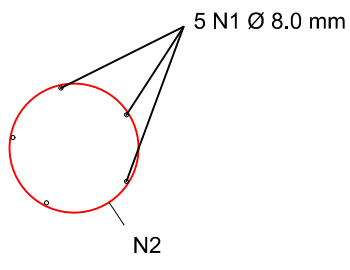

02 DETALHE FUNDAÇÃO ESTACAS
Escala: S/Escala

PROJETO ESTRUTURAL		
Escala: Indicada	Finalidade : EXECUÇÃO DE BARRACÃO INDUSTRIAL COM ÁREA DE 1.006,25 M²	PRANCHA: 01/04
Data: JUNHO/2025	Proprietário: Município de Águas Frias	
Desenho: Marlon Müller		
ESTRUTURAL - Planta de locação e Detalhes		
Responsável Técnico Projeto: Marlon Müller Engenheiro Civil CREA: 162970-3		