



22 VB 01 (15x30)

ESC 1:50

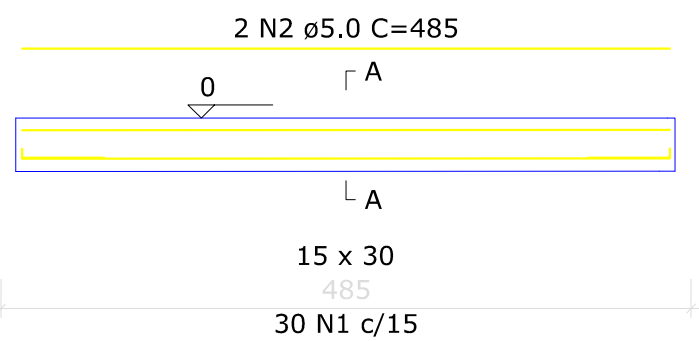


4 VB 02 (15x30)

ESC 1:50

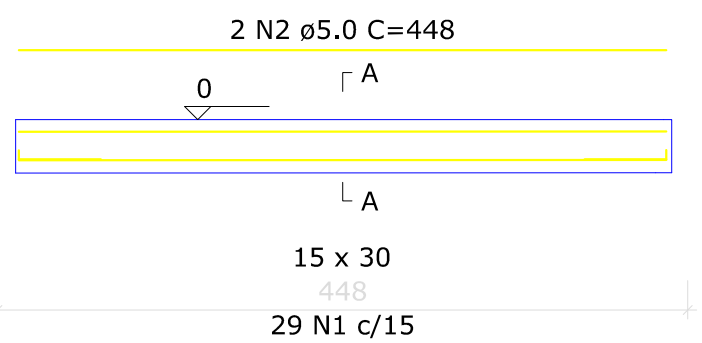


4 VB 03 (15x30)

ESC 1:50

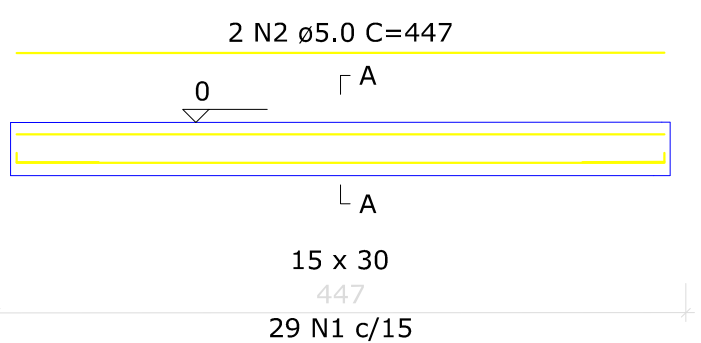


8 VB 05 (15x30)

ESC 1:50

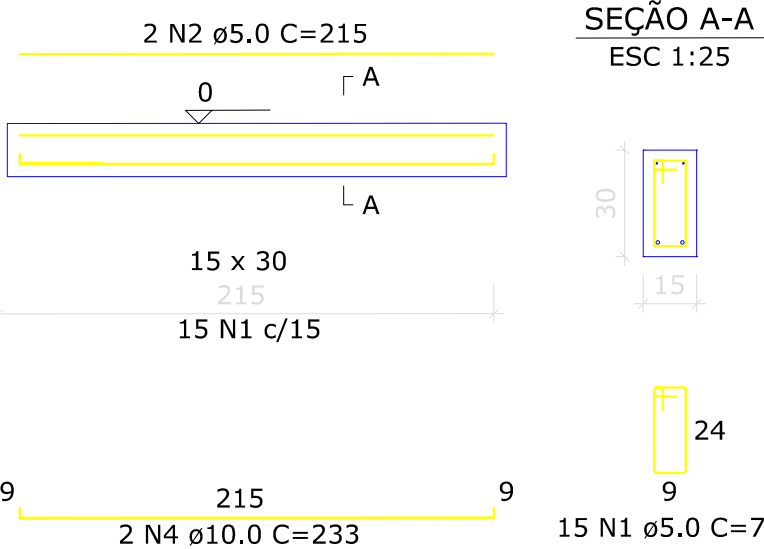

3 VB 04 (15x30)

ESC 1:50

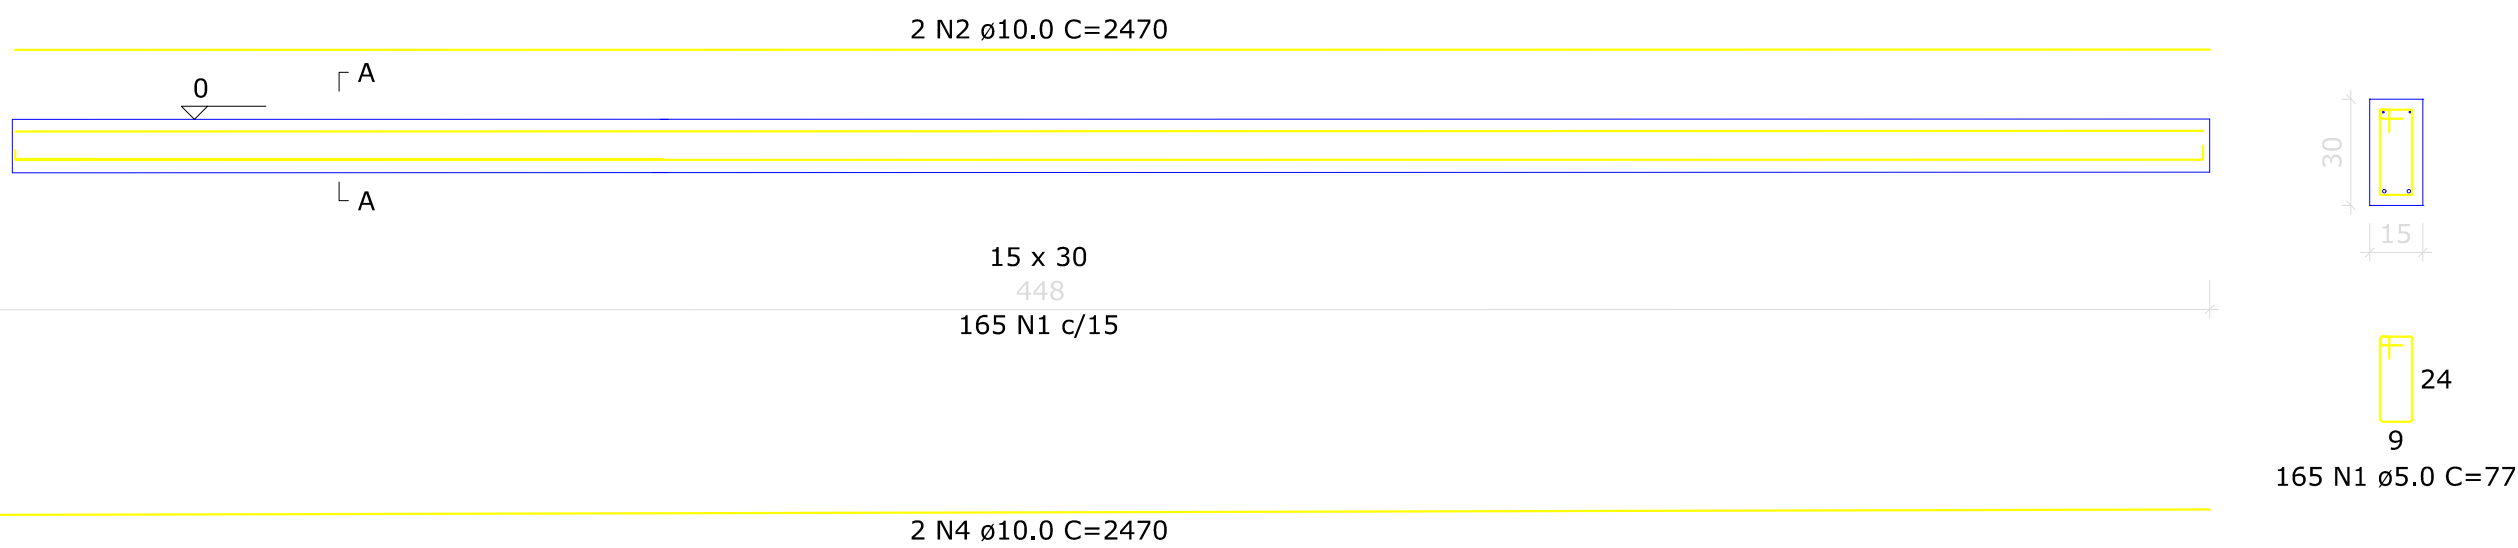

04

DETALHE VIGAS BALDRAMES
Escala: 1/100

P09
W200x46,1

P11
W200x46,1

P13
W200x46,1

P15
W200x46,1

P17
W200x46,1

P26
W200x46,1

05

PLANTA VIGAS BALDRAMES
Escala: 1/100



PROJETO ESTRUTURAL

Escala:

Indicada

Data:

JUNHO/2025

Desenho:

Marlon Müller

Finalidade :

EXECUÇÃO DE BARRACÃO INDUSTRIAL
COM ÁREA DE 1.006,25 M²

Proprietário:

Município de Águas Frias

PRANCHA:

02/04

ESTRUTURAL

- Planta de locação vigas baldrames e Detalhes vigas baldrames

Responsável Técnico Projeto:

Marlon Müller
Engenheiro Civil
CREA: 162970-3