




06 ESTRUTURA METÁLICA FACHADA 01  
Escala: 1/100

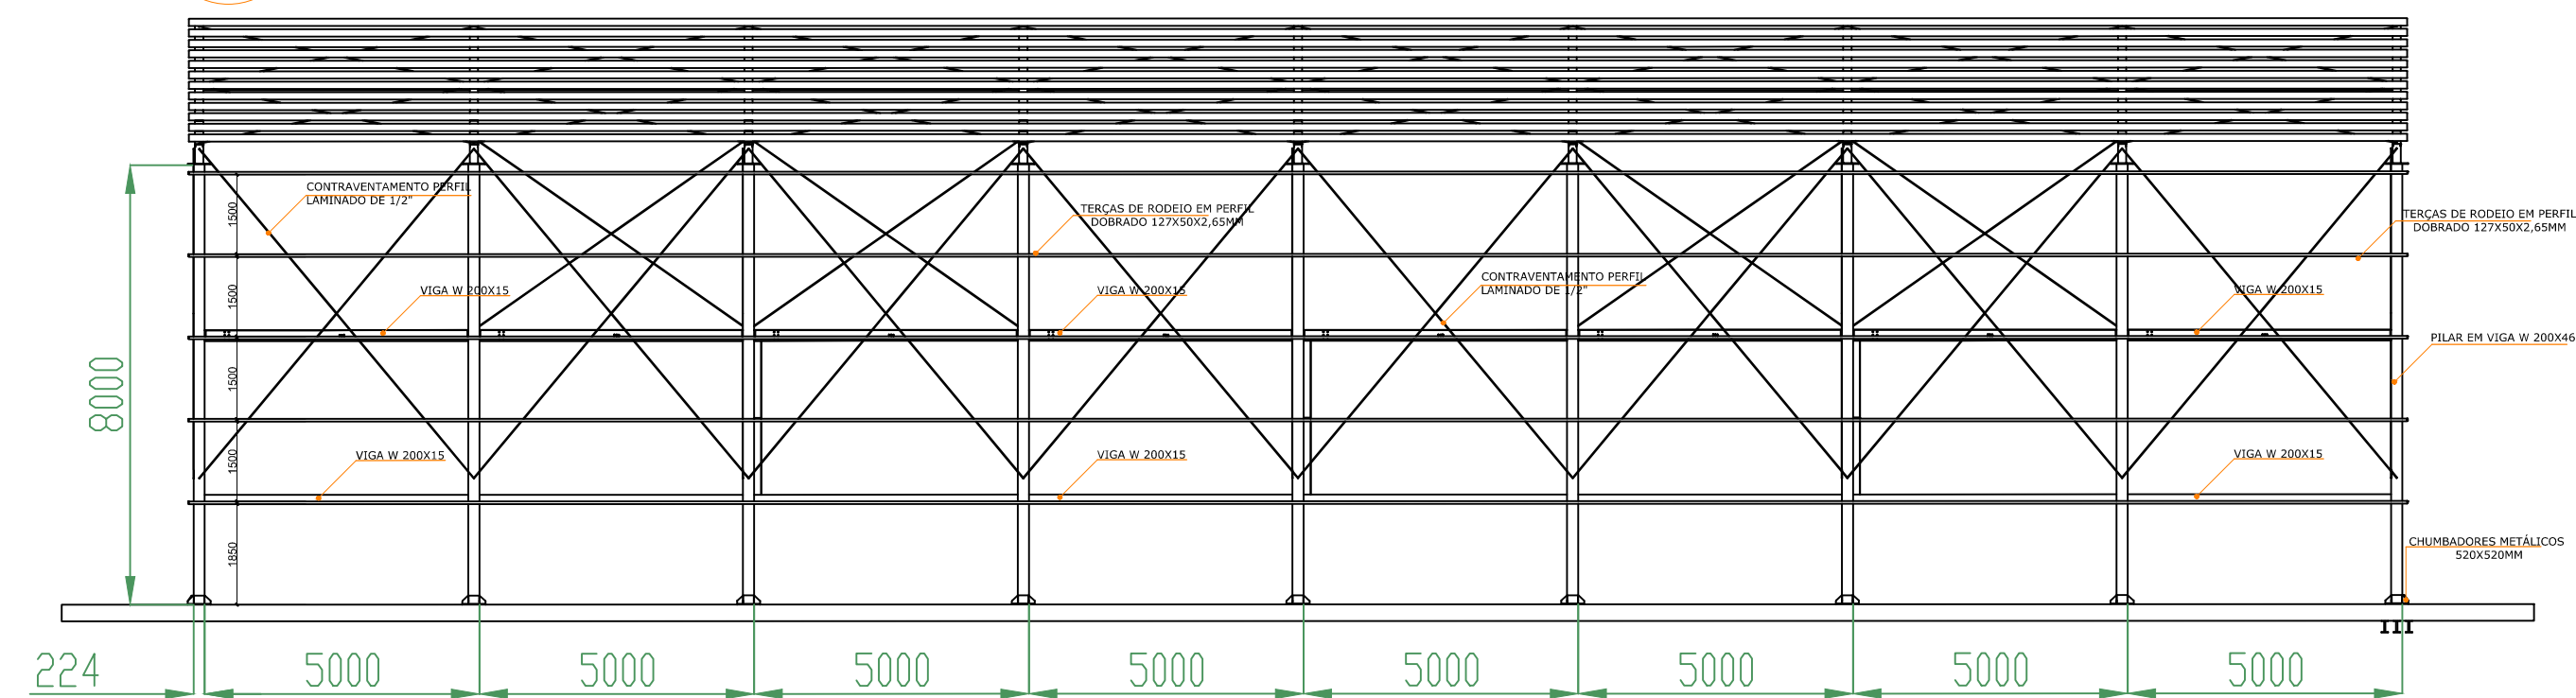

07 ESTRUTURA METÁLICA FACHADA 03  
Escala: 1/100

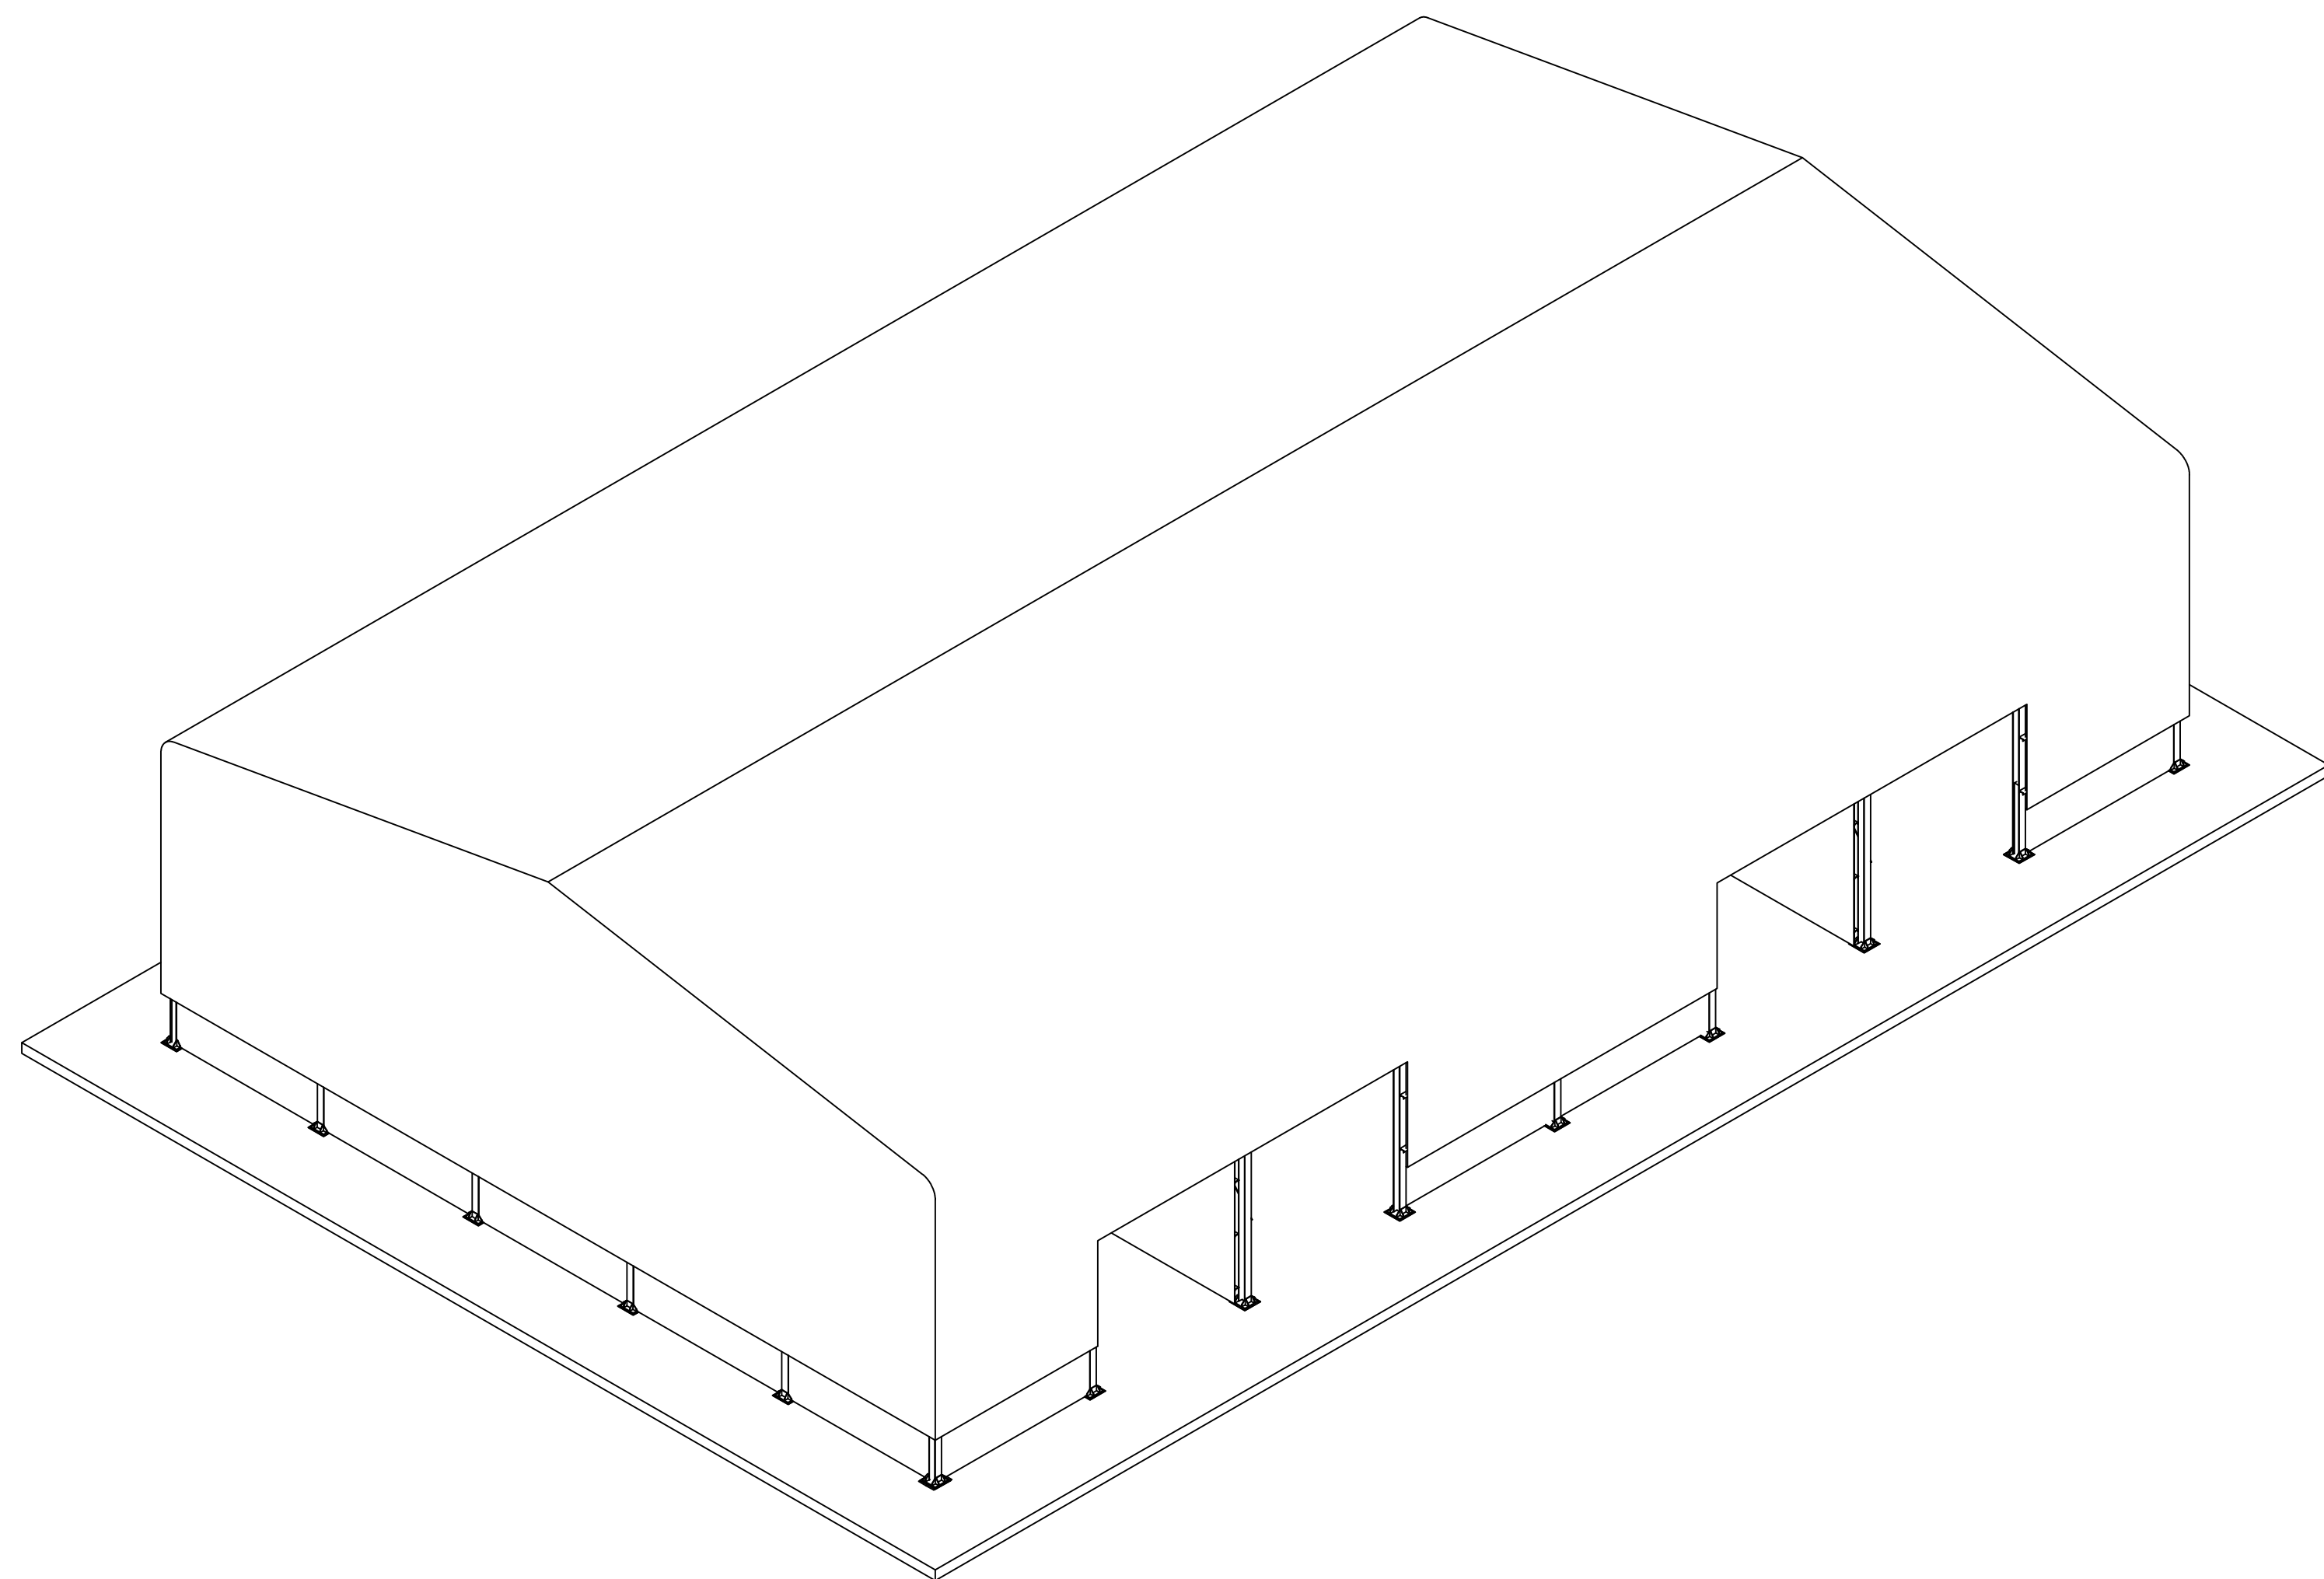

10 DETALHAMENTO 3D  
Escala: 1/100

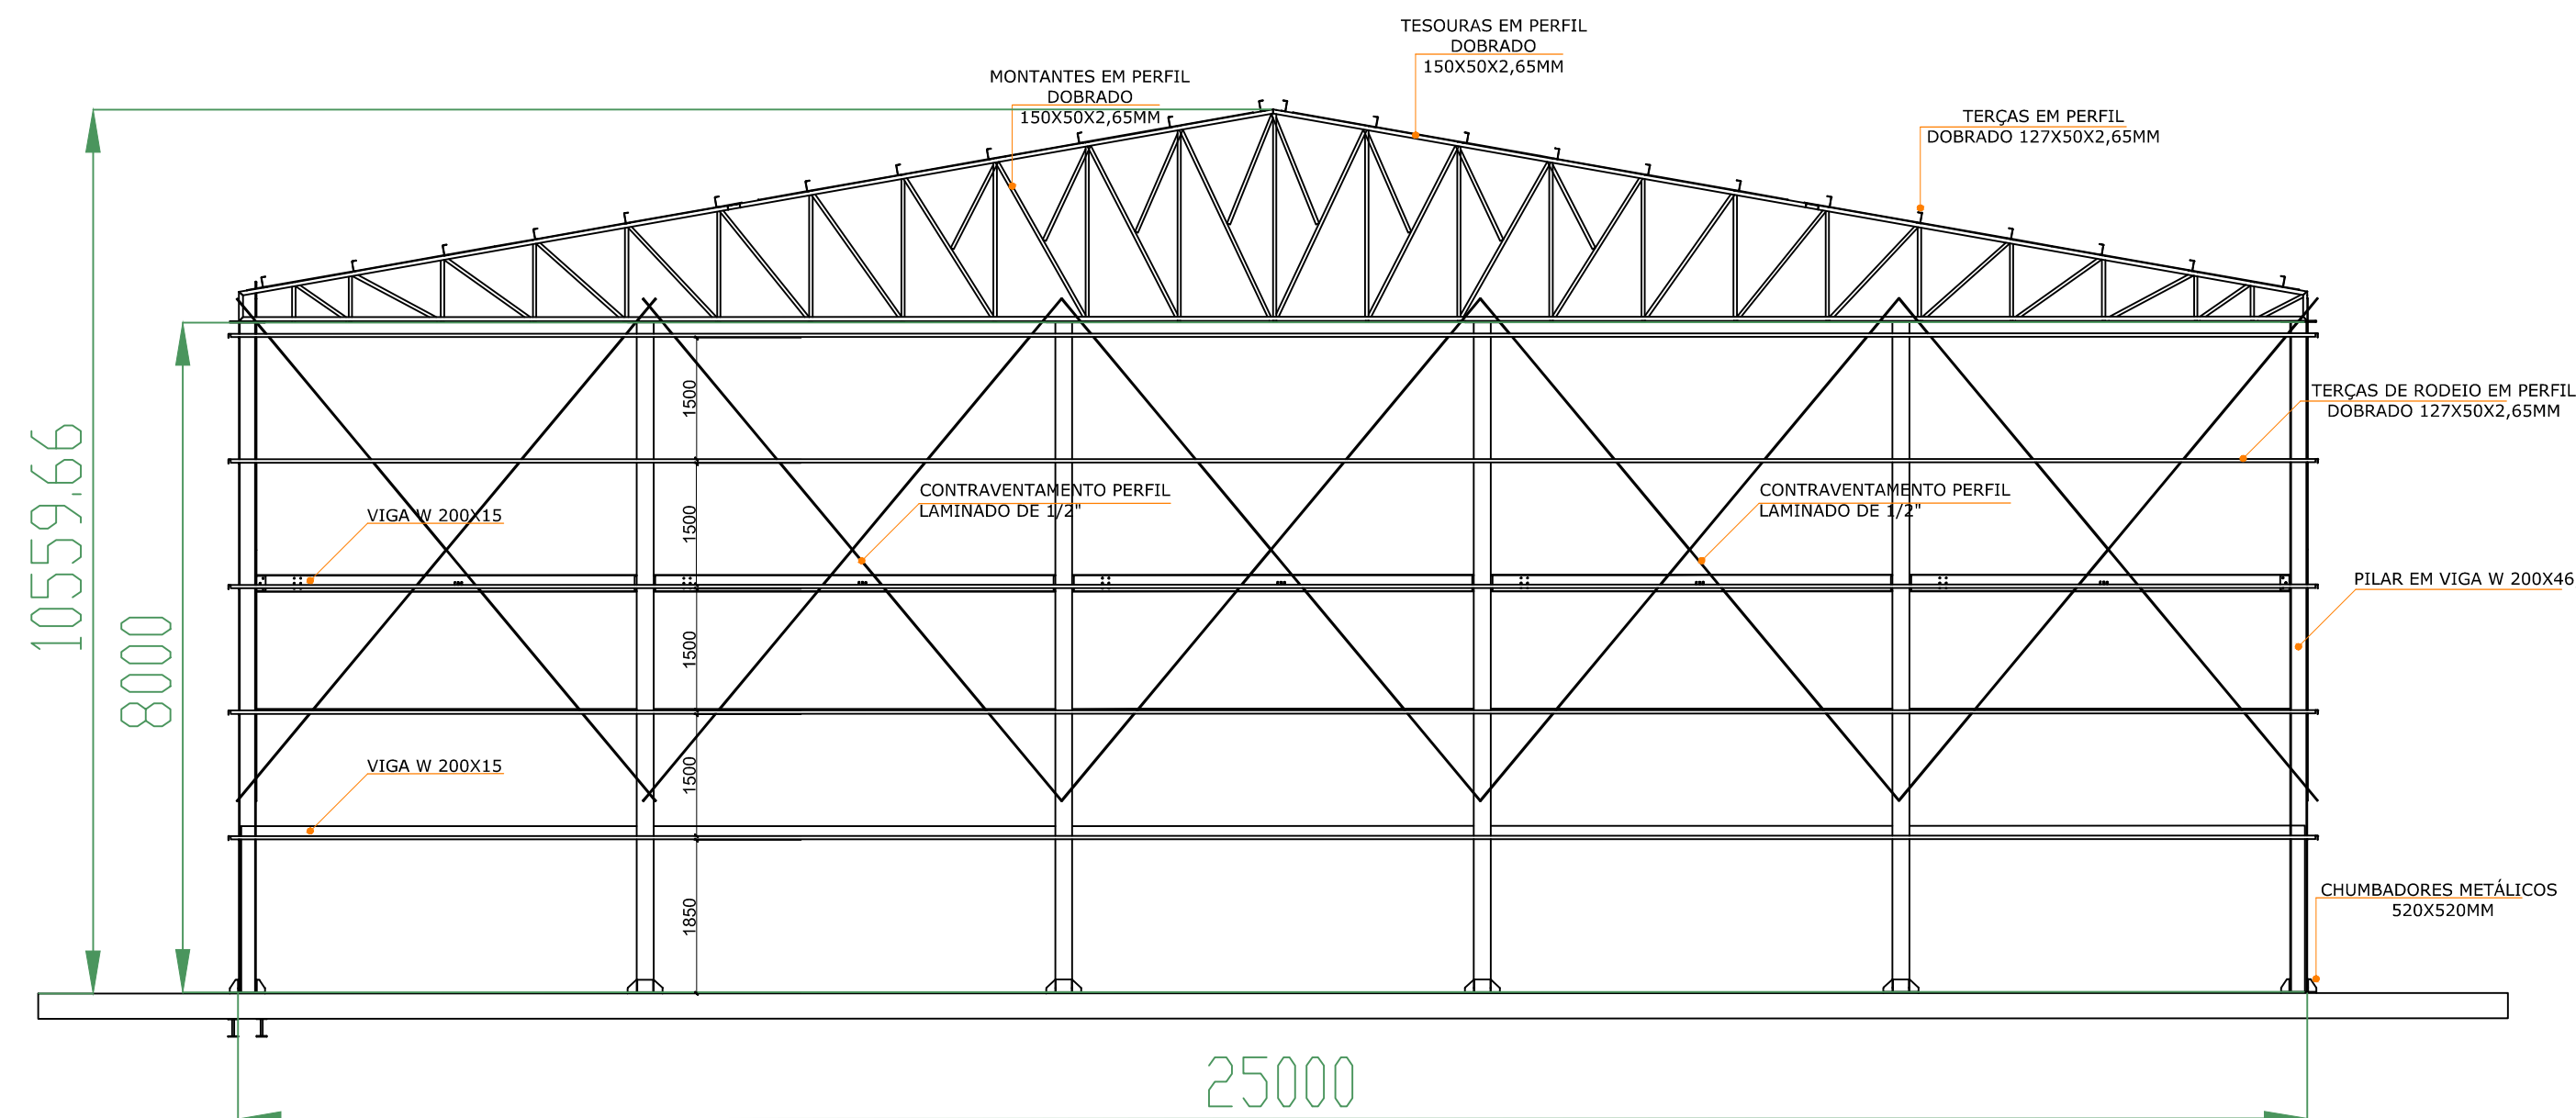

09 ESTRUTURA METÁLICA FACHADA 02 E 04  
Escala: 1/100

		
<b>PROJETO ESTRUTURAL</b>		
Escala: Indicada	Finalidade : <b>EXECUÇÃO DE BARRACÃO INDUSTRIAL COM ÁREA DE 1.006,25 M²</b>	PRANCHA: <b>03/04</b>
Data: JUNHO/2025	Proprietário:  Município de Águas Frias	
Desenho: Marlon Müller	Estrutural - Cortes e Fachadas Metálicas	
Responsável Técnico Projeto:  Marlon Müller Engenheiro Civil CREA: 162970-3		