



LEGENDA HIDRÁULICA	
	(RG) Registro de gaveta c/canopla cromada
	Tubo hidráulico ALIMENTADOR - PVC 25mm
	Tubo hidráulico DERIVAÇÃO - PVC 25mm
	Indicação altura dos pontos hidráulicos
	Vaso sanitário para PCD com caixa acoplada
	Lavatório com coluna suspensa (PCD)

01 PLANTA BARRILETE
Escala: 1/75

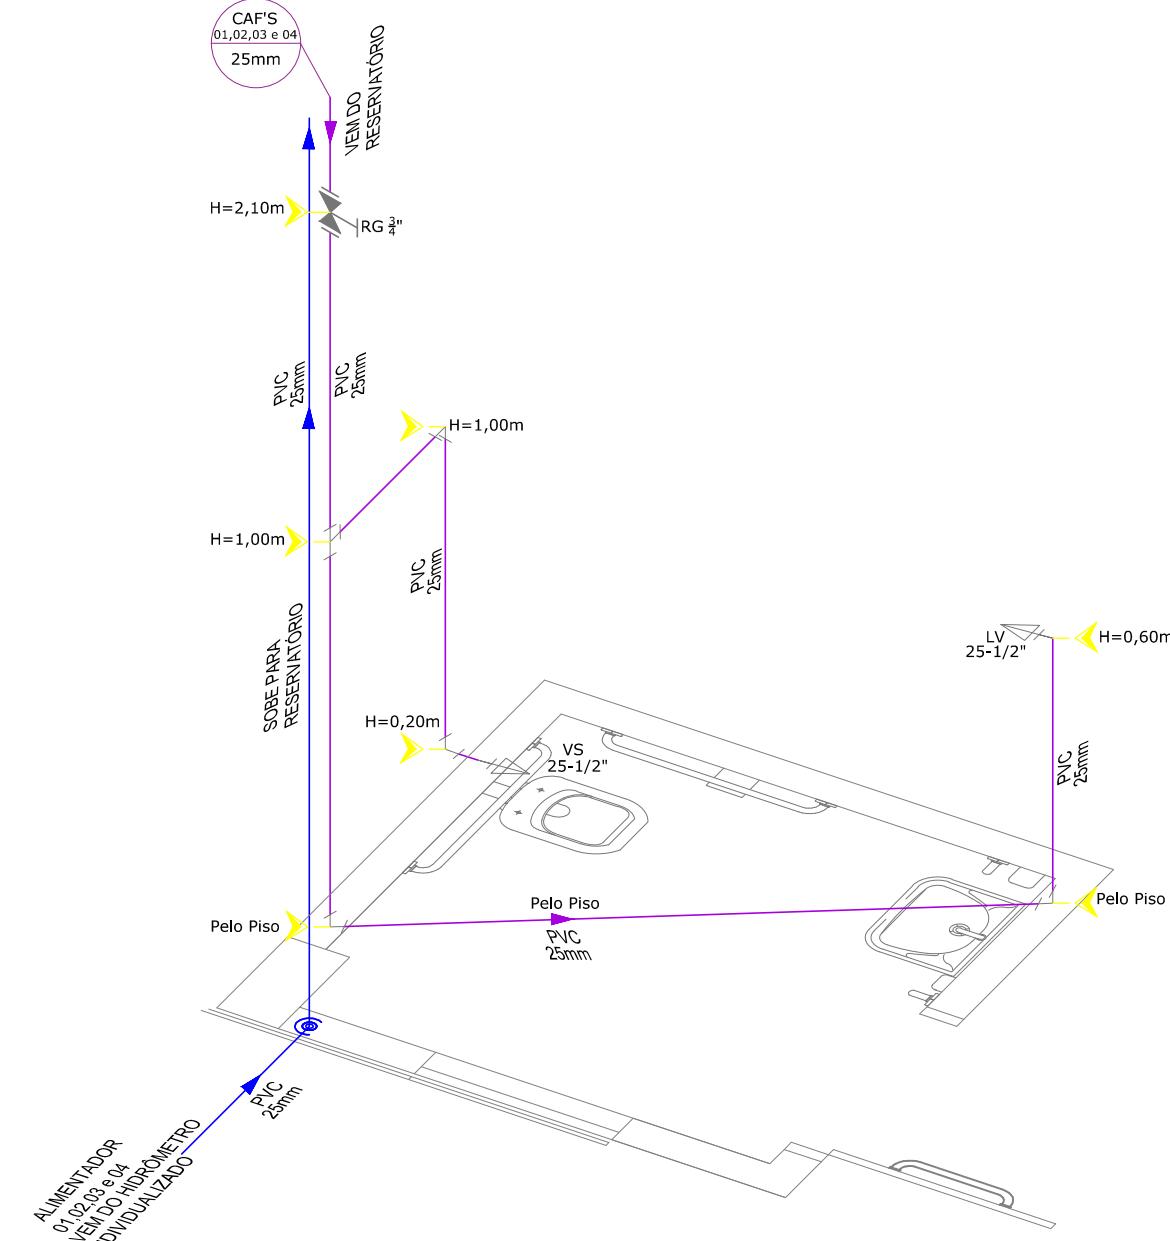


02 DETALHE ISOMÉTRICO BWC'S 01, 02, 03 E 04
Escala: 1/25

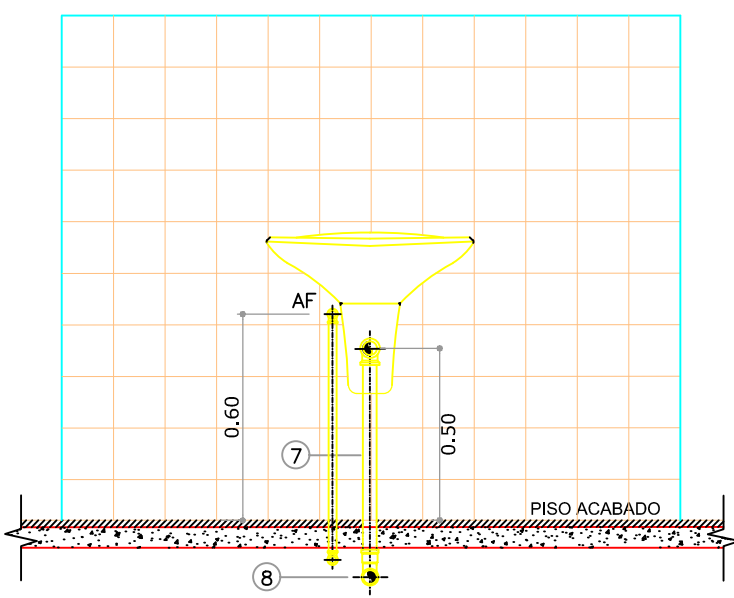


LAVATÓRIO COLUNA SUSPensa
VISTA DE FRENTE
SEM ESCALA

LEGENDA

- ÁGUA FRIA E ESGOTO
- 1 - TUBO PVC Ø25mm
 - 2 - JOELHO 90 PVC SOLDÁVEL E COM ROSCA METÁLICA Ø25mmX1/2"
 - 3 - LIGAÇÃO FLEXÍVEL
 - 4 - VÁLVULA DE ESCOAMENTO PARA LAVATÓRIO COM LADRÃO
 - 5 - SIFÃO PARA LAVATÓRIO Ø1X1,1/2"
 - 6 - JOELHO 90 PVC SOLDÁVEL E COM ROSCA Ø50mmX1,1/2"
 - 7 - TUBO PVC PARA ESGOTO SECUNDÁRIO Ø50mm
 - 8 - CURVA 90 PVC CURTA Ø50mm

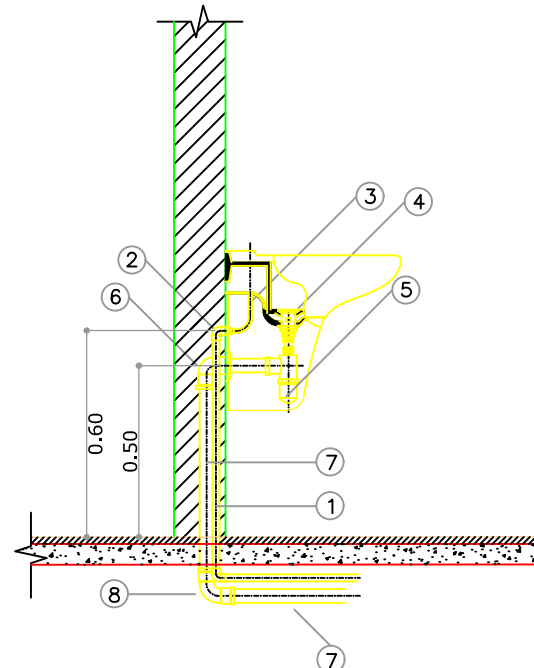


LAVATÓRIO COLUNA SUSPensa
VISTA LATERAL
SEM ESCALA

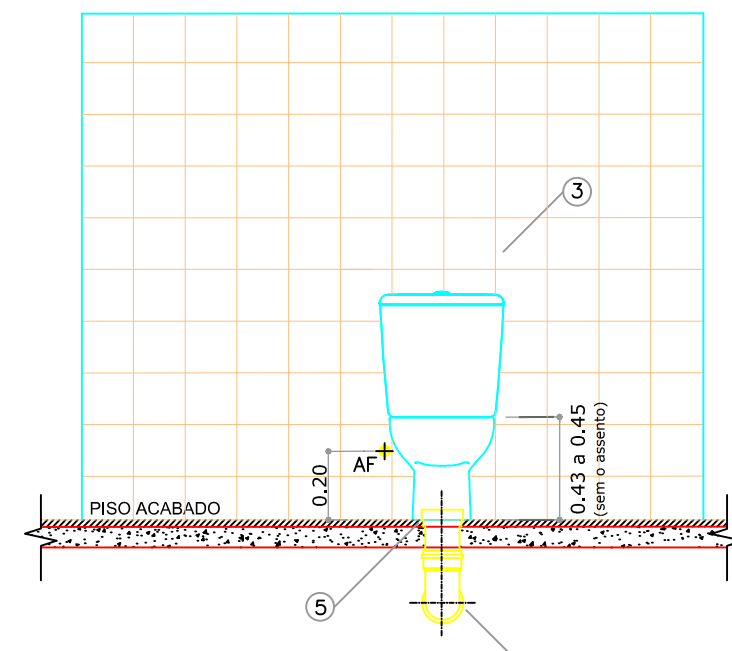

VASO SANITÁRIO COM CAIXA
VISTA DE FRENTE
SEM ESCALA

LEGENDA

- ÁGUA FRIA E ESGOTO
- 1 - TUBO PVC Ø25mm
 - 2 - JOELHO 90 PVC SOLDÁVEL E COM ROSCA METÁLICA Ø25mmX1/2"
 - 3 - LIGAÇÃO FLEXÍVEL
 - 4 - CAIXA DE DESCARGA
 - 5 - LIGAÇÃO PARA SAÍDA DE VASO SANITÁRIO Ø100mm
 - 6 - CURVA 90 PVC CURTA Ø100mm
 - 7 - TUBO PVC PARA ESGOTO PRIMÁRIO Ø100mm

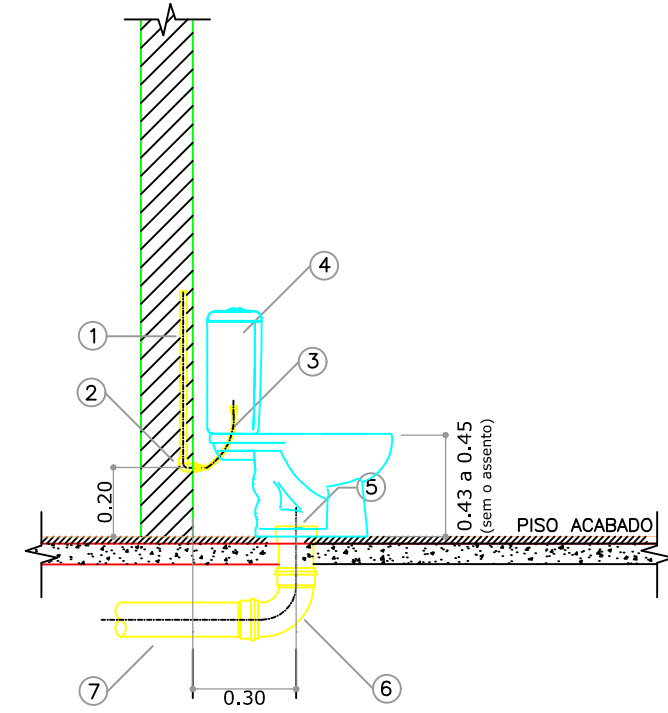

VASO SANITÁRIO COM CAIXA
VISTA LATERAL
SEM ESCALA



PROJETO HIDROSSANITÁRIO

Escala:
Indicada
Data:
JUNHO/2025
Desenho:
Dayana M. C. Zanella

Finalidade :
EXECUÇÃO DE BARRACÃO INDUSTRIAL
COM ÁREA DE 1.006,25 M²

PRANCHA:
01/03

Proprietário:
Município de Águas Frias

HIDRÁULICO

- Barrilete; - Detalhes;

Responsável Técnico Projeto:

Marlon Müller
Engenheiro Civil
CREA: 162970-3