



06 INSTALAÇÃO ESGOTO INTERNA  
Sem Escala


05 PLANTA ESGOTO  
Escala: 1/75

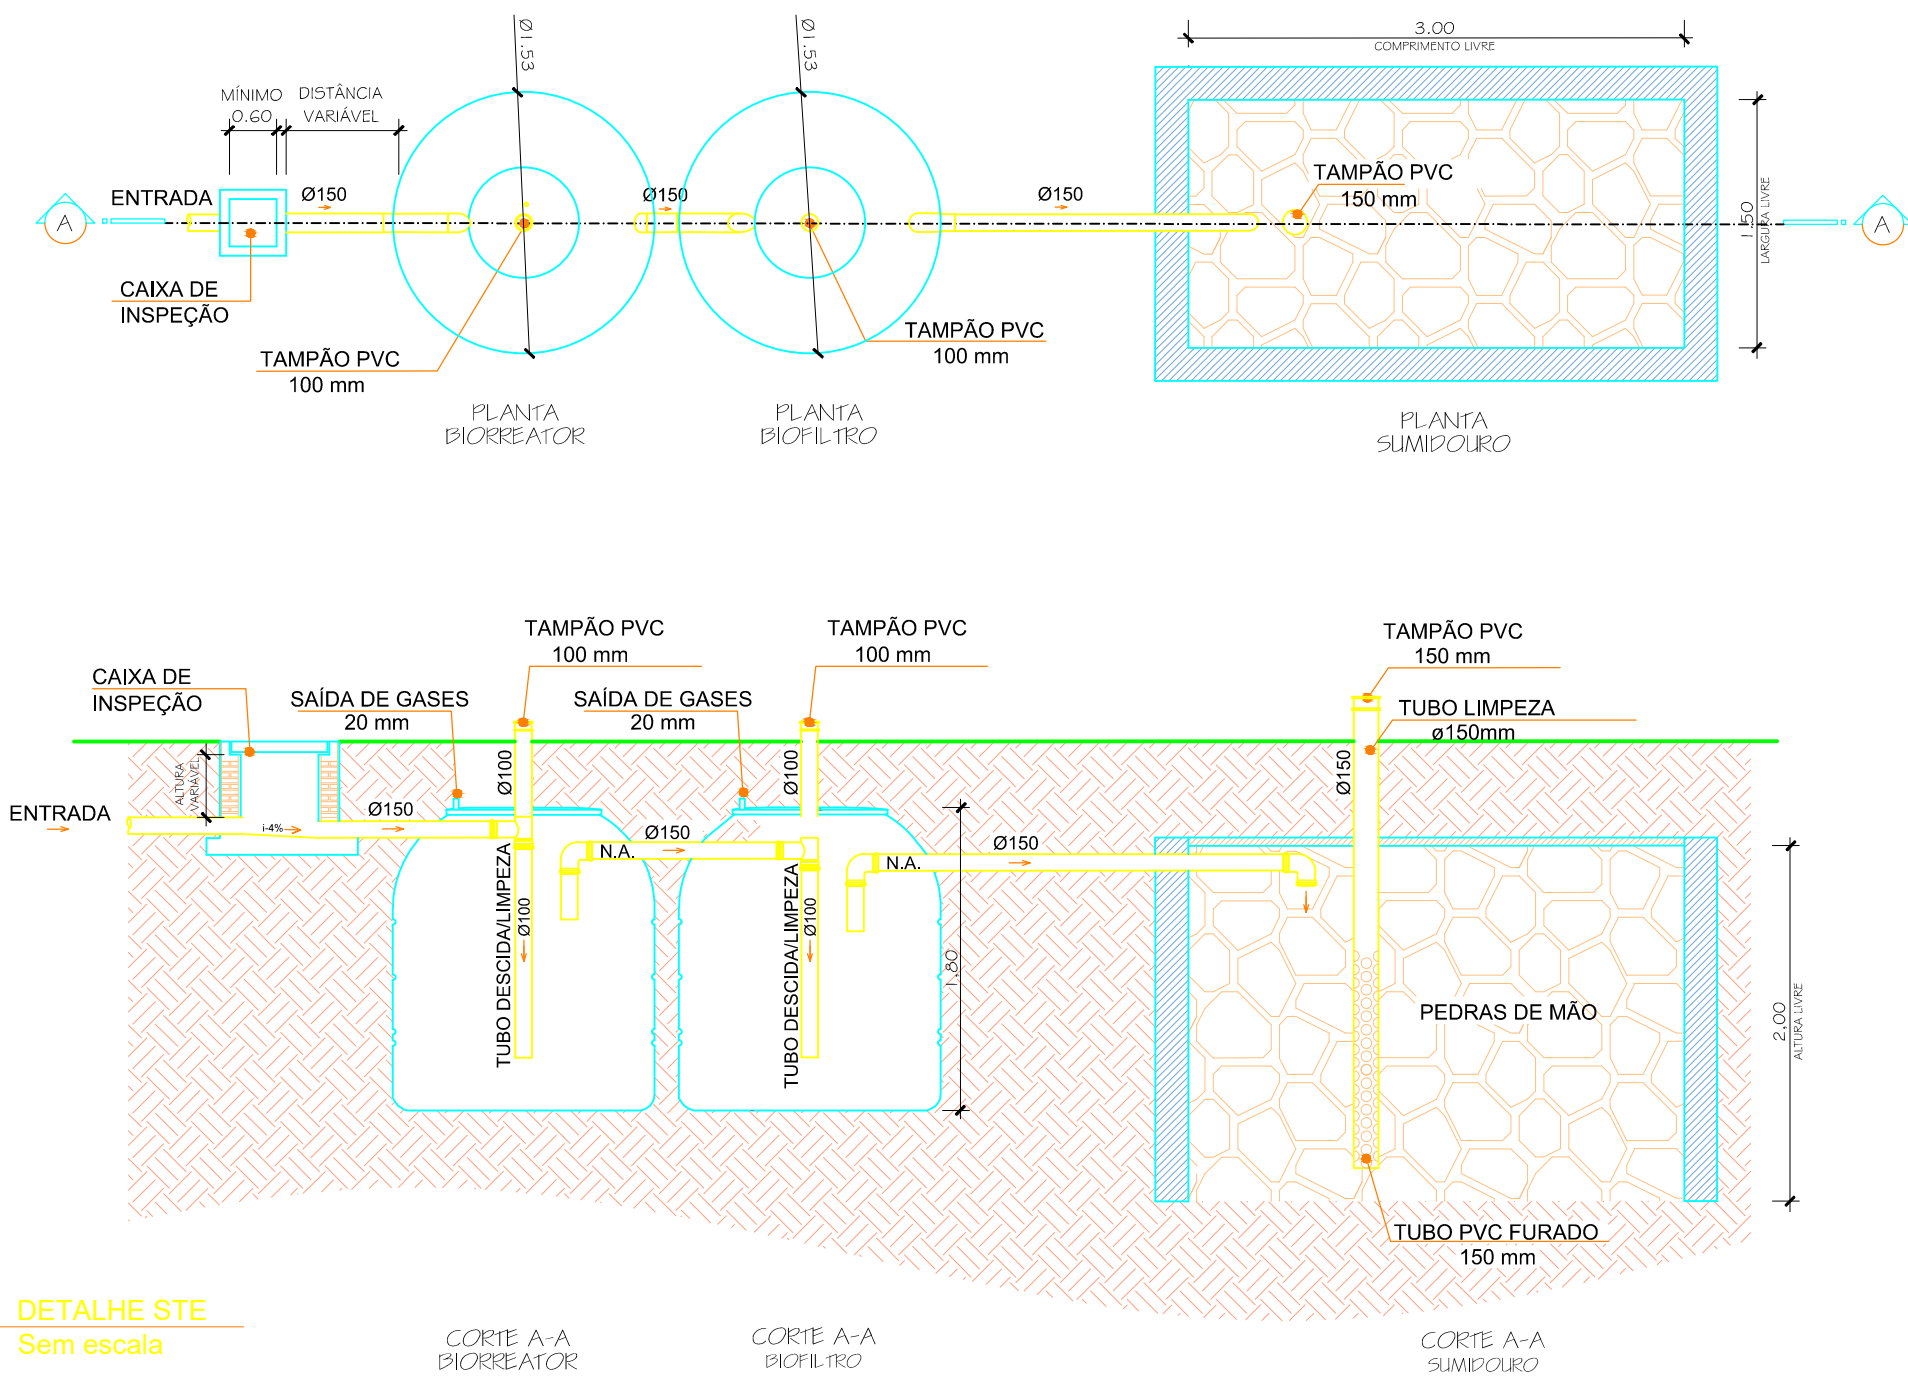

07 DETALHE STE  
Sem escala

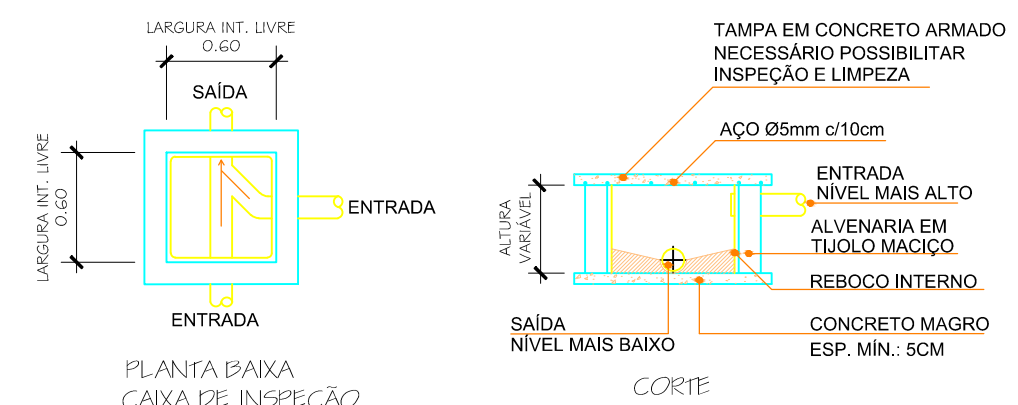

08 DETALHE CAIXA INSPEÇÃO  
Sem escala

		
<b>PROJETO HIDROSSANITÁRIO</b>		
Escala: Indicada	Finalidade : <b>EXECUÇÃO DE BARRACÃO INDUSTRIAL COM ÁREA DE 1.006,25 M²</b>	PRANCHA: <b>03/03</b>
Data: JUNHO/2025	Proprietário:  Município de Águas Frias	
Desenho: Dayana M. C. Zanella	Responsável Técnico Projeto:  Marlon Müller Engenheiro Civil CREA: 162970-3	