
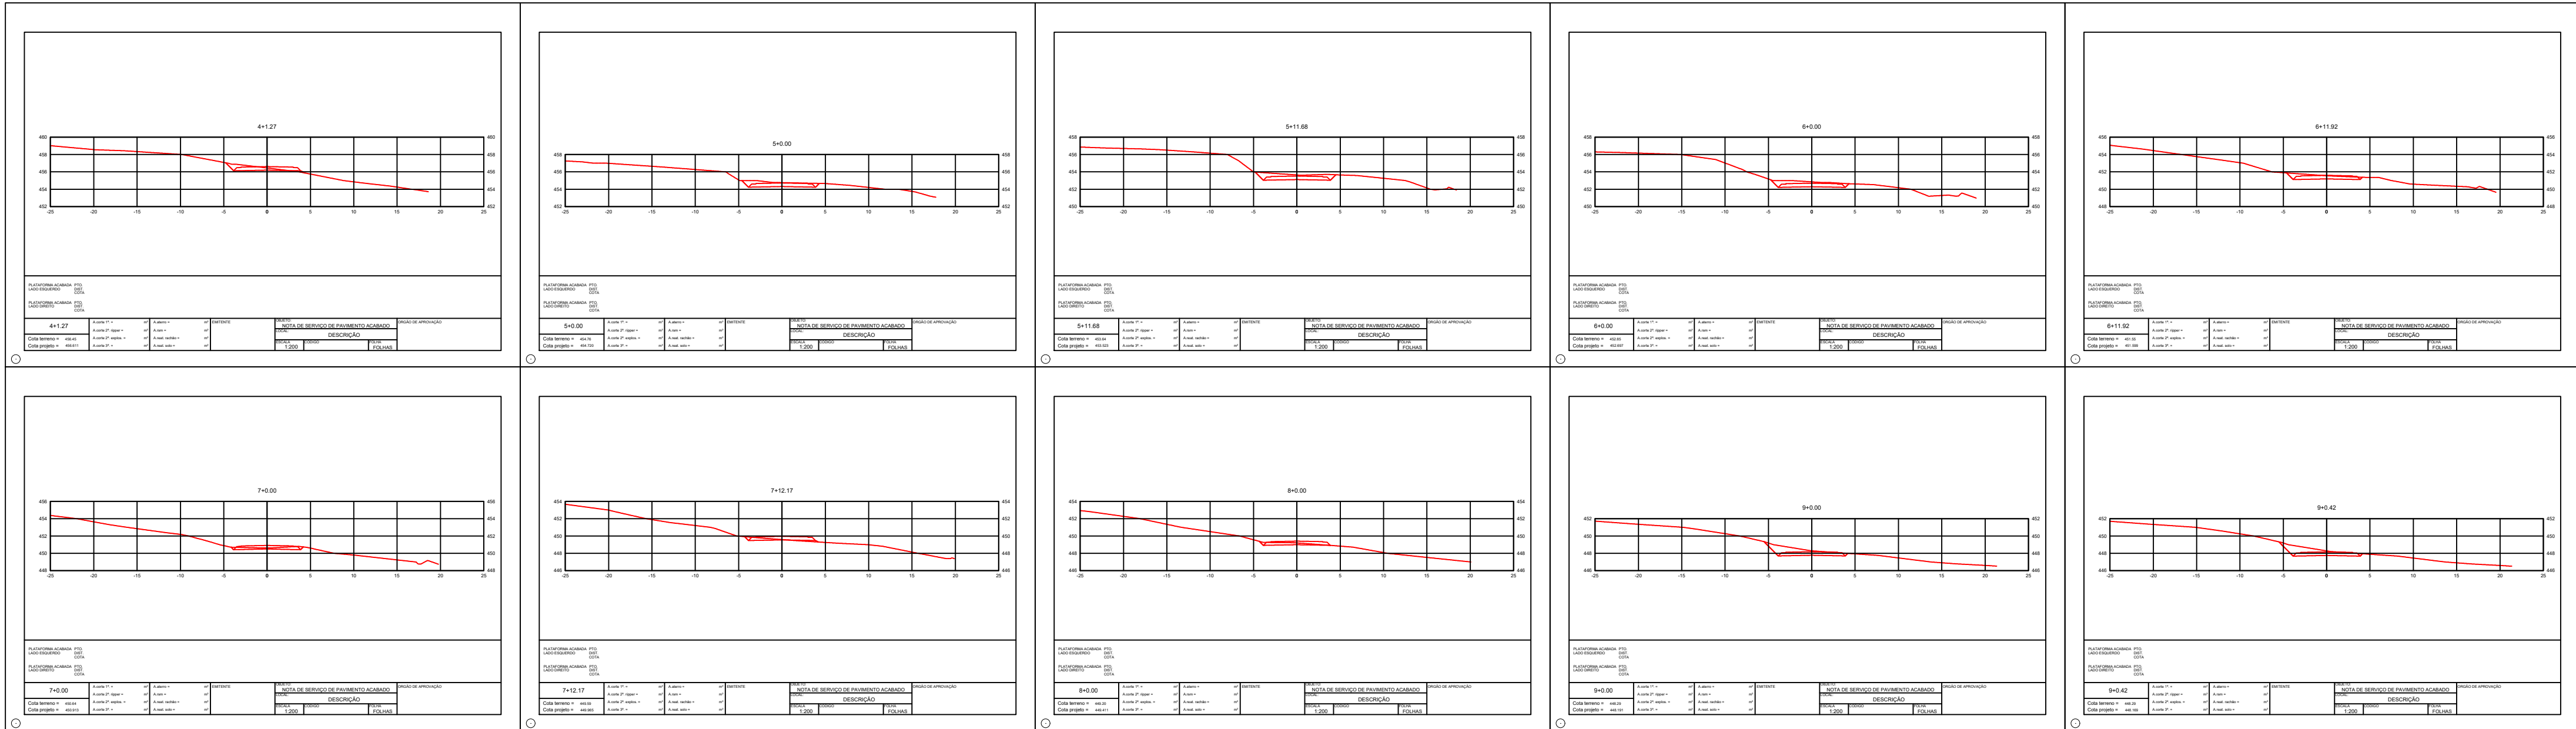


3 SEÇÃO DO TIPO INDICADA

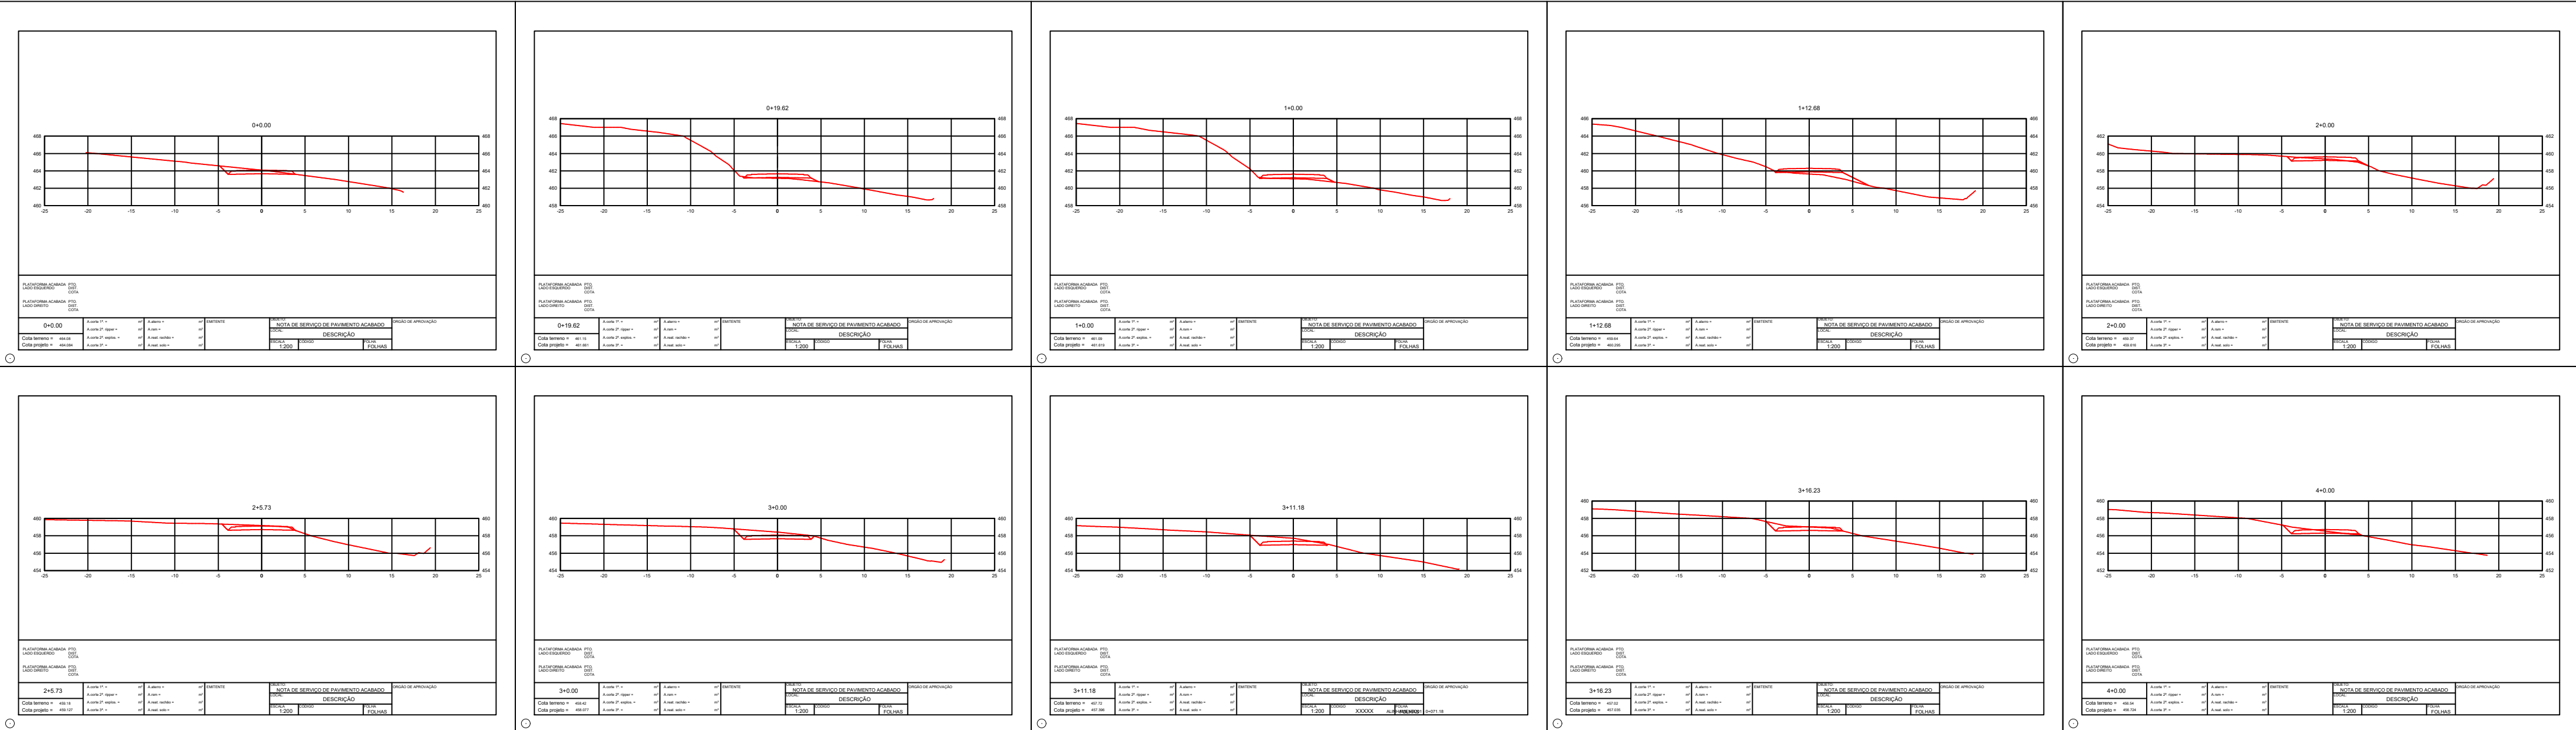

4 SEÇÃO TRANSVERSAL INDICADA

PREFEITURA MUNICIPAL DE ÁGUAS FRIAS/SC

Local:
Trecho:

ESTRADA LINHA VENCI
Entre Estaca 0+0,00 e 25+0,00m

Projeto: Geométrico Pavimentação asfáltica

Bairro:
Data:

Interior
12/2025

Datum: SIRGAS2000
Projeção: UTM

Escalas:
1:500

Resp. Técnico:
Elaborado:

Marlon Müller
ENGENHEIRO CIVIL - CREA: 162.570-3
ART: 10167938-4

Folha:
03/05