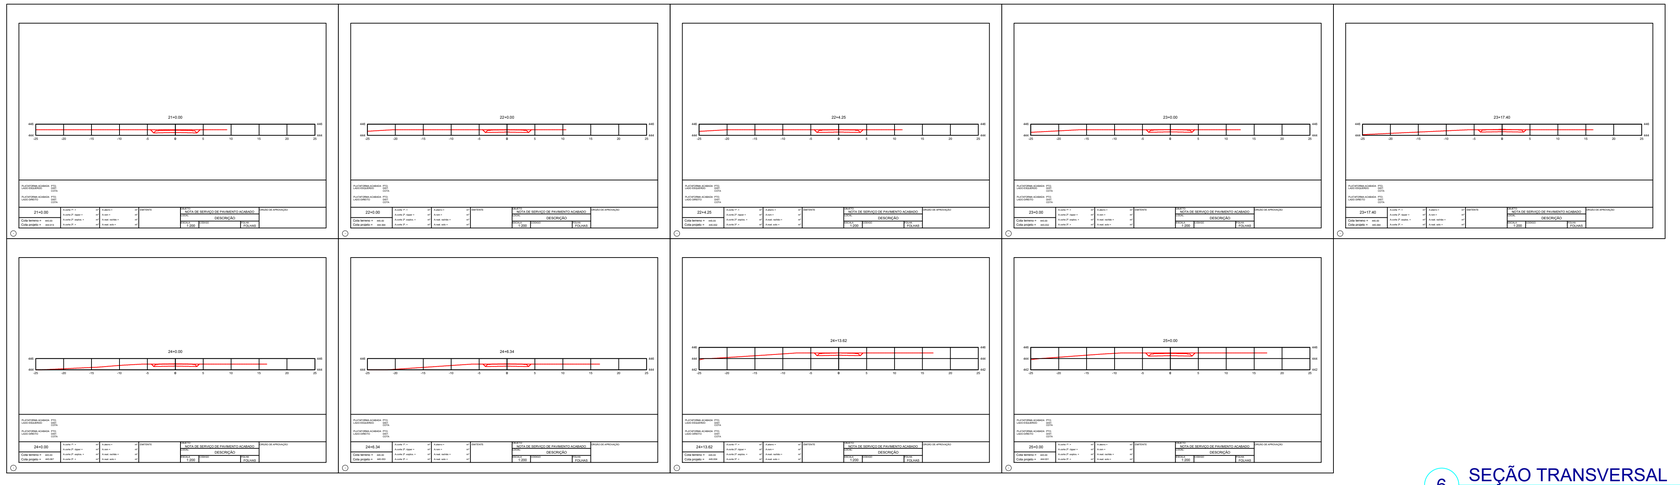

6 SEÇÃO TRANSVERSAL
INDICADA

PREFEITURA MUNICIPAL DE ÁGUAS FRIAS/SC

Local: ESTRADA LINHA VENCI	Projeto: Geométrico Pavimentação asfáltica
Trecho: Entre Estaca 0+0,00 e 25+0,00m	
Bairro: Interior	Datum: SIRGAS2000 Projeção: UTM
Data: 12/2025	Escalas: 1:500
Resp. Técnico: MARLON MÜLLER:09512565990 Assinado de forma digital por MARLON MULLER:09512565990 Dados: 2025.12.29 09:57:38 **Marlon Müller** ENGENHEIRO CIVIL CREA: 162.570-3 ART: **10167938-4**	Elaborado:
	Folha: 05/05

A2 = (710 X 420mm)