


06 PLANTA TÉCNICA
ESCALA: 1/50

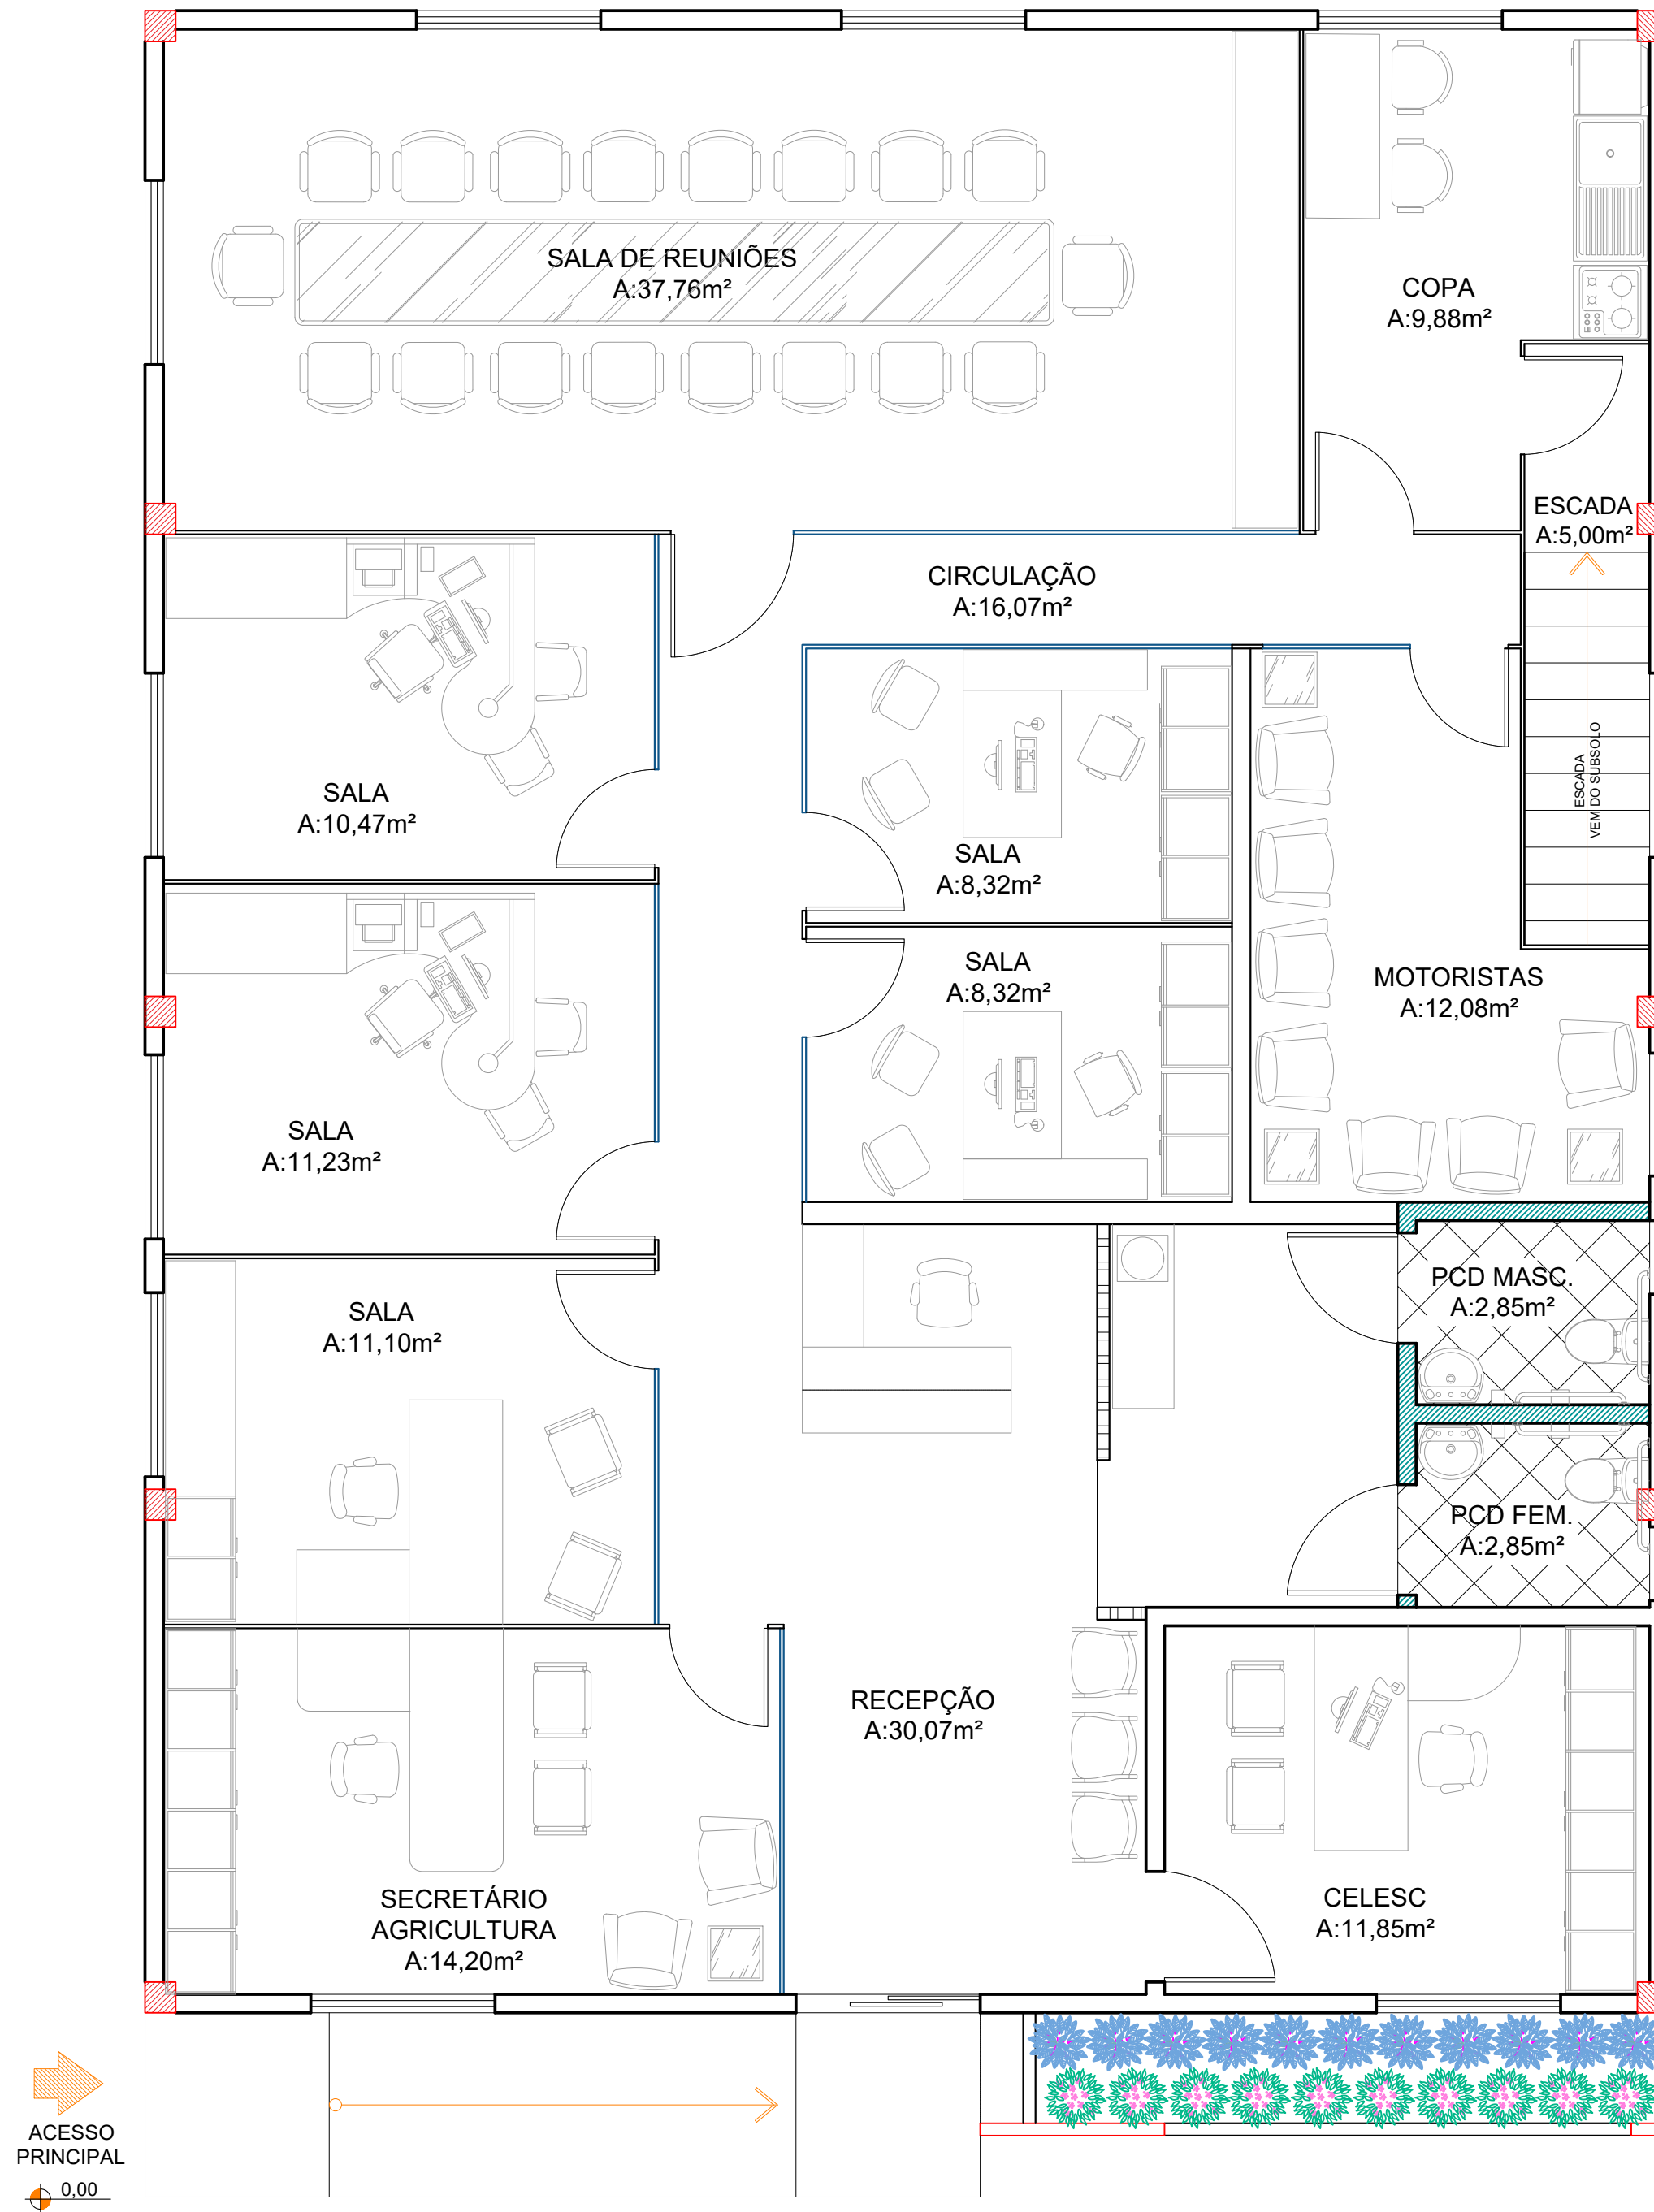

07 PLANTA MOBILIADA
ESCALA: 1/50

- LEGENDA DIVISÓRIAS:**
- DIVISÓRIA CEGA ATÉ O TETO - REAPROVEITADA (DR)
 - DIVISÓRIA COM VIDRO (H=2,10m) + FECHAMENTO (H=0,60m) - NOVA (DN)
 - DIVISÓRIA CEGA ATÉ O TETO - NOVA (DN)
 - DIVISÓRIA DRYWALL ATÉ O TETO - NOVA
 - PAREDE EM ALVENARIA ATÉ O TETO - NOVA
 - PAREDE EM ALVENARIA - EXISTENTE
 - DIVISÓRIA EM MADEIRA SOB MEDIDA - NOVA

LEGENDA ACABAMENTOS:

- FORRO
- 2 2 2
- PISO PAREDE

- PISO:**
- 1 - CERÂMICO EXISTENTE
 - 2 - CERÂMICO NOVO
 - 3 - CONCRETO DESEMPENADO
 - 4 - LAMINADO

- FORRO:**
- 1 - PVC EXISTENTE
 - 2 - PVC NOVO
- PAREDE:**
- 1 - PINTURA ACRÍLICA SEMI BRILHO
 - 2 - PINTURA ACRÍLICA SEMI BRILHO + DIVISÓRIA LEVE
 - 3 - PINTURA ACRÍLICA SEMI BRILHO + DIVISÓRIA LEVE + REVESTIMENTO CERÂMICO (PAREDE HIDRÁULICA)
 - 4 - REVESTIMENTO CERÂMICO ATÉ O TETO
 - 5 - DIVISÓRIA LEVE

- OBSERVAÇÕES IMPORTANTES:**
- As dimensões das esquadrias referem-se AO VÃO LUZ (dimensão final);
 - Observar a documentação na sua integralidade (projeto, orçamento e memorial) para a execução dos serviços.



REFORMA SECRETARIA MUNICIPAL
DA AGRICULTURA

Escala: INDICADA	Conteúdo da Prancha: PLANTAS TÉCNICA E MOBILIADA	Área do projeto: 207,72m²
Data: DEZEMBRO/2025	Proprietário: MUNICÍPIO DE ÁGUAS FRIAS/SC CNPJ: 95.990.180/0001 - 02	Prancha: 03/08
Desenho: DAYANA ZANELLA	Responsável Técnico Projeto: Dayana Mayer Cassol Zanella Arquiteta e Urbanista CAU n. A59.369 - 9	