

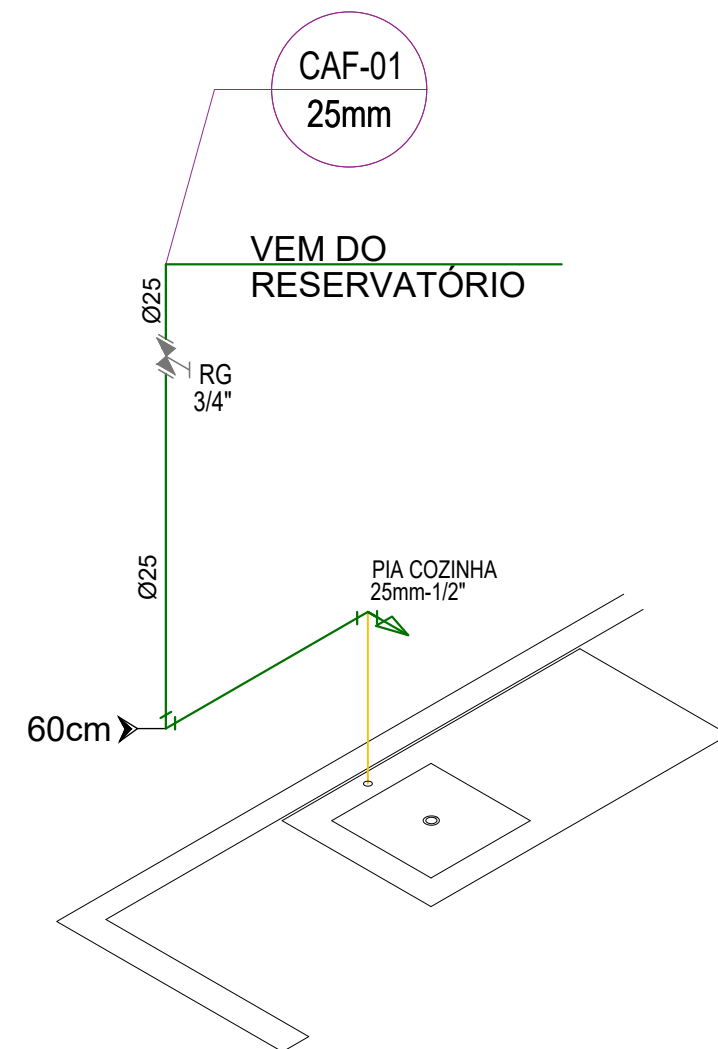
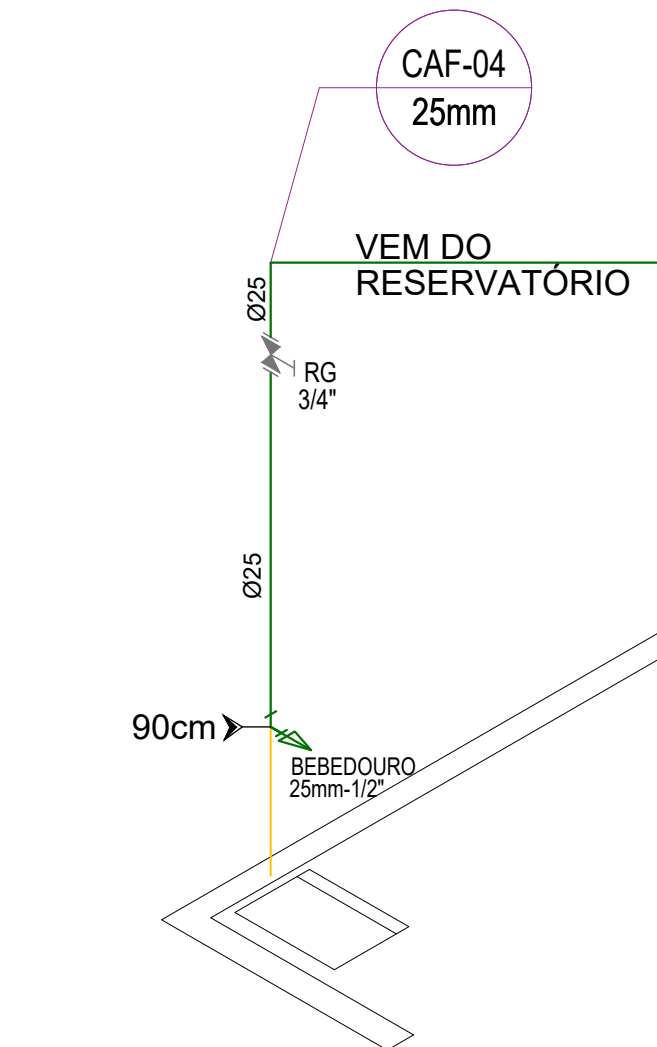


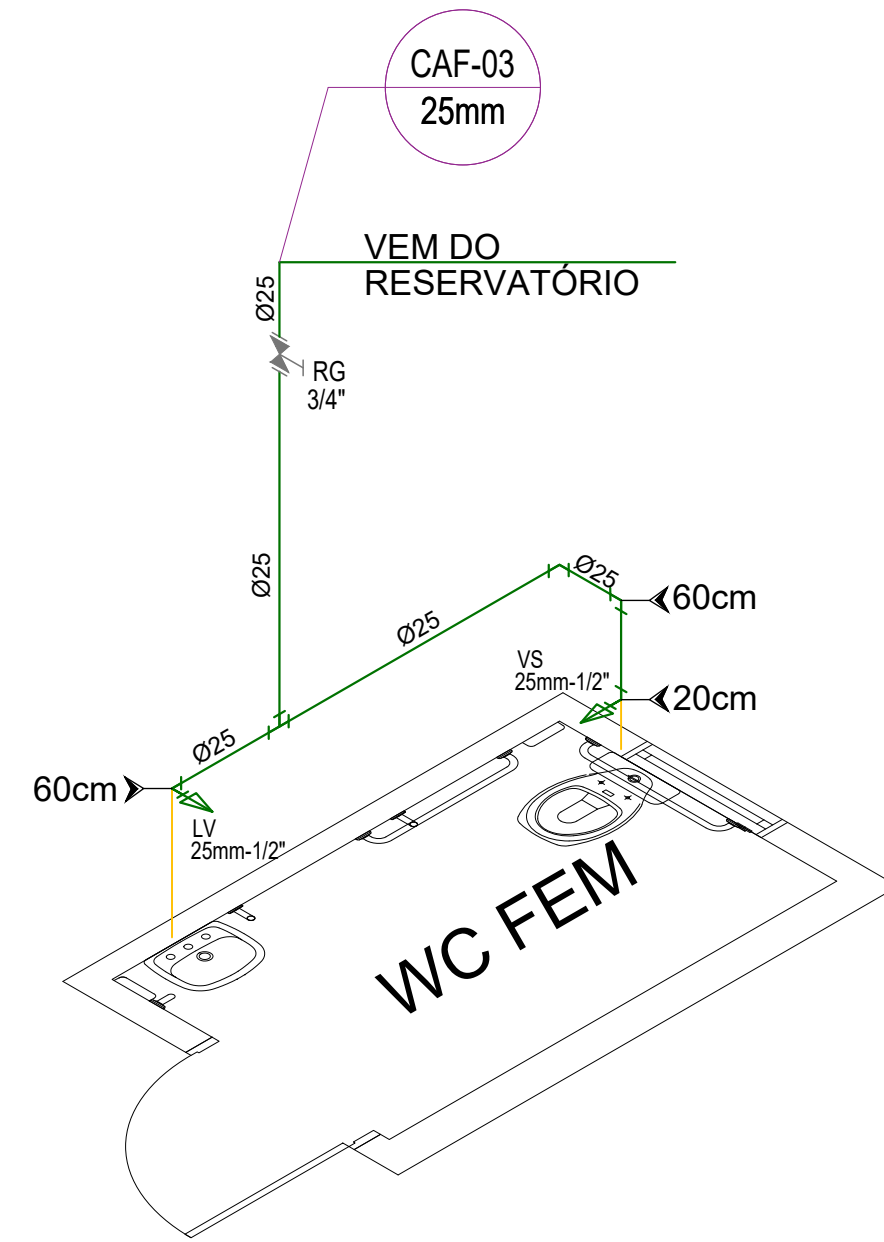

15 INSTALAÇÃO HIDRÁULICA - DISTRIBUIÇÃO
ESCALA: 1/50

LEGENDA HIDRÁULICA	
	(RG) Registro de gaveta c/canopla cromada
	Tubo hidráulico ALIMENTADOR - PVC 25mm
	Tubo hidráulico DERIVAÇÃO
	Indicação altura dos pontos hidráulicos
VS	Vaso sanitário para PCD com caixa acoplada
LV	Lavatório com coluna suspensa (PCD)

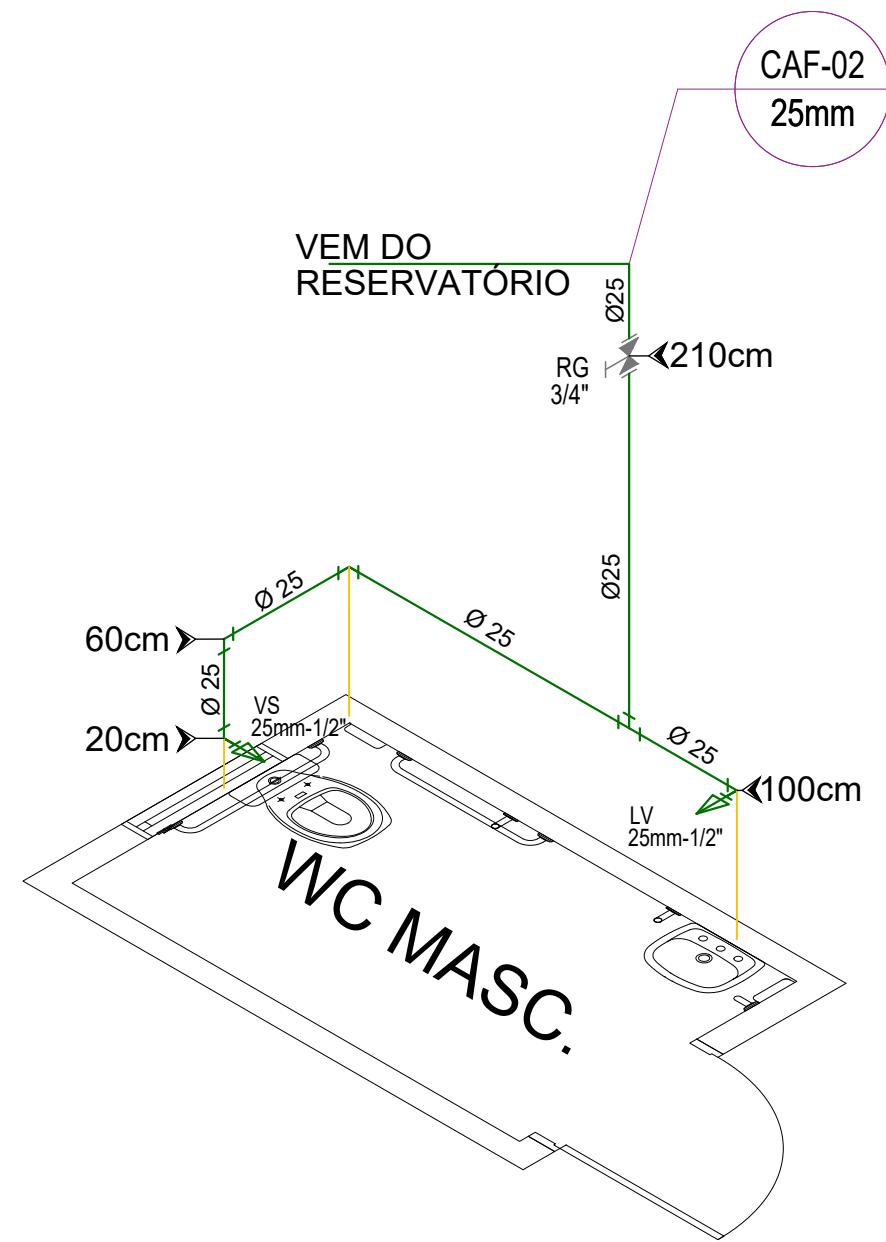

16 INSTALAÇÃO HIDRÁULICA - DISTRIBUIÇÃO
ESCALA: 1/50

- OBSERVAÇÕES IMPORTANTES:**
- As dimensões das esquadrias referem-se AO VÃO LUZ (dimensão final);
 - Observar a documentação na sua integralidade (projeto, orçamento e memorial) para a execução dos serviços.



REFORMA SECRETARIA MUNICIPAL DA AGRICULTURA

Escala:
INDICADA

Conteúdo da Prancha :
HIDRÁULICO - DISTRIBUIÇÃO

Área do projeto:
207,72m²

Data:
DEZEMBRO/2025

Proprietário:
MUNICÍPIO DE ÁGUAS FRIAS/SC
CNPJ: 95.990.180/0001 - 02

Prancha:
08/08

Responsável Técnico Projeto:
Dayana Mayer Cassol Zanella
Arquiteta e Urbanista
CAU n. A59.369 - 9