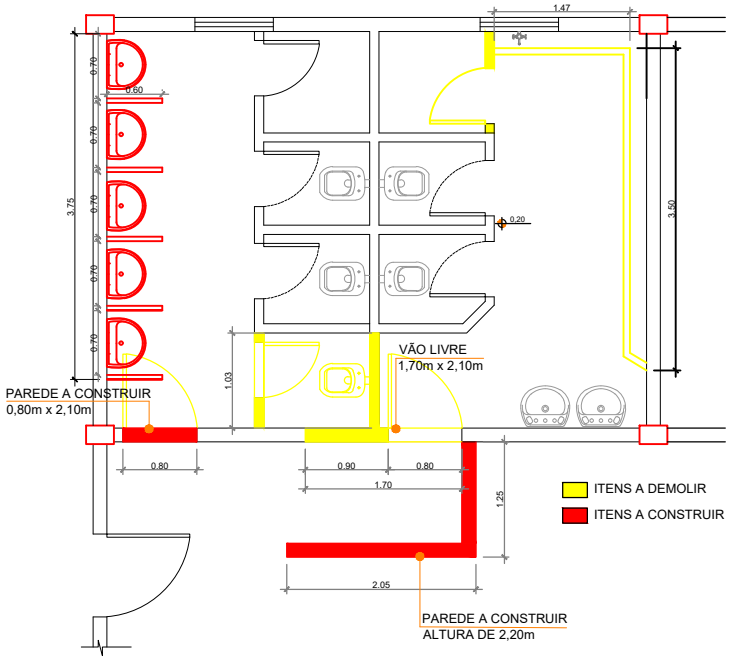

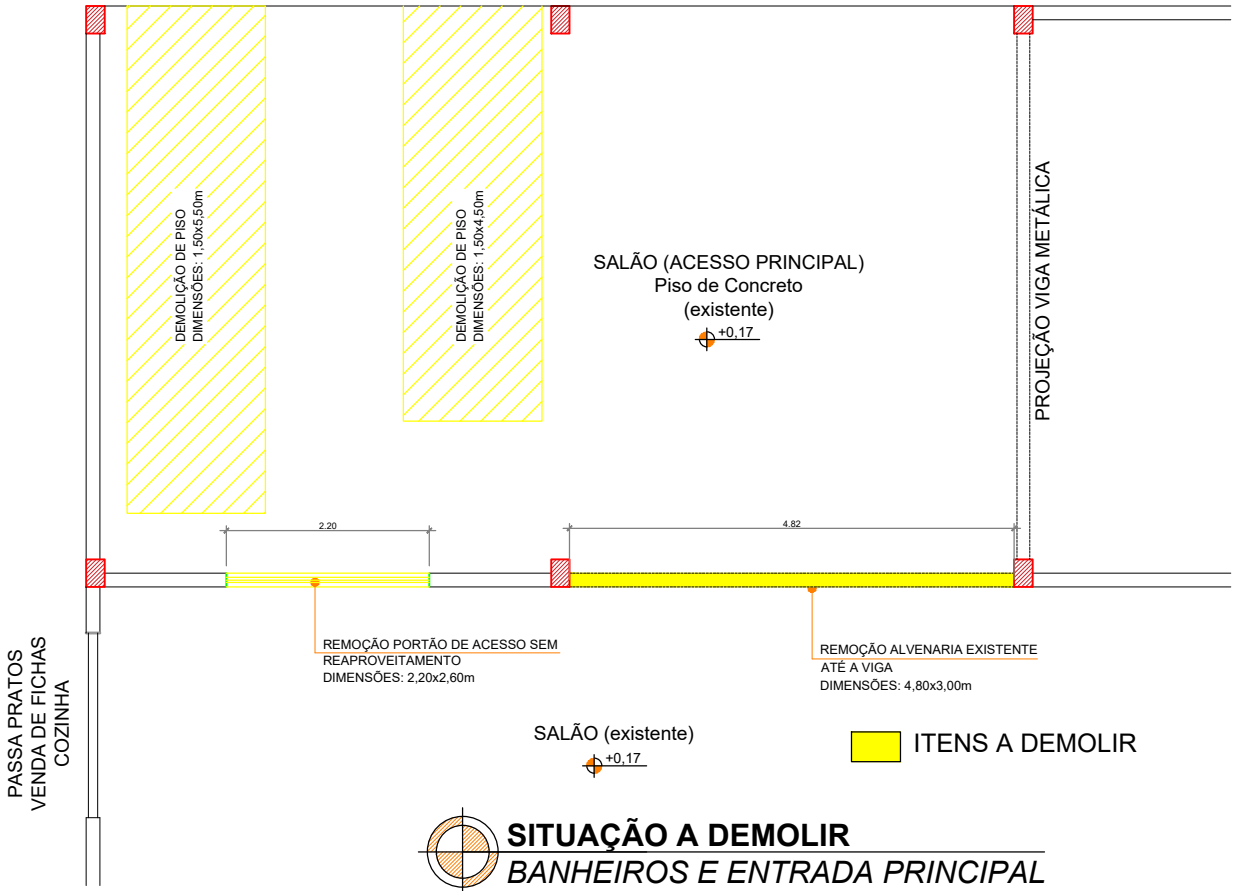

SITUAÇÃO A DEMOLIR
BANHEIROS E ENTRADA PRINCIPAL
Escala:1/50

MARLON MULLER:09512565994

Assinado digitalmente por MARLON MULLER:09512565994
ND: C=BR, O=ICP-Brasil, OU=53113418000171, OU=Secretaria da Receita Federal do Brasil - RFB, OU=RFB e-CPF A3, OU=(EM BRANCO), OU=videoconferencia, CN=MARLON MULLER:09512565994
Razão: Eu sou o autor deste documento
Localização:
Data: 2026.04.15 09:46:29-03'00'
Foxit PDF Editor Versão: 13.1.7

OBSERVAÇÕES:

1. *Não foram observadas questões de acessibilidade, pois na comunidade já existem banheiros acessíveis;*

MUNICÍPIO DE ÁGUAS FRIAS/SC

PROJETO: ADEQUAÇÃO BANHEIROS COMUNIDADE LINHA JOSEFINA

DEMOLIR / CONSTRUIR

ESCALA: INDICADA

DATA: Março/2026

DESENHO: Marlon Müller

ASSINATURA: *Marlon Müller*
Eng. Civil
Crea/SC: 162.570-3

PRANCHA: 02/08