



PLANTA DE LOCAÇÃO

Escala 1:50

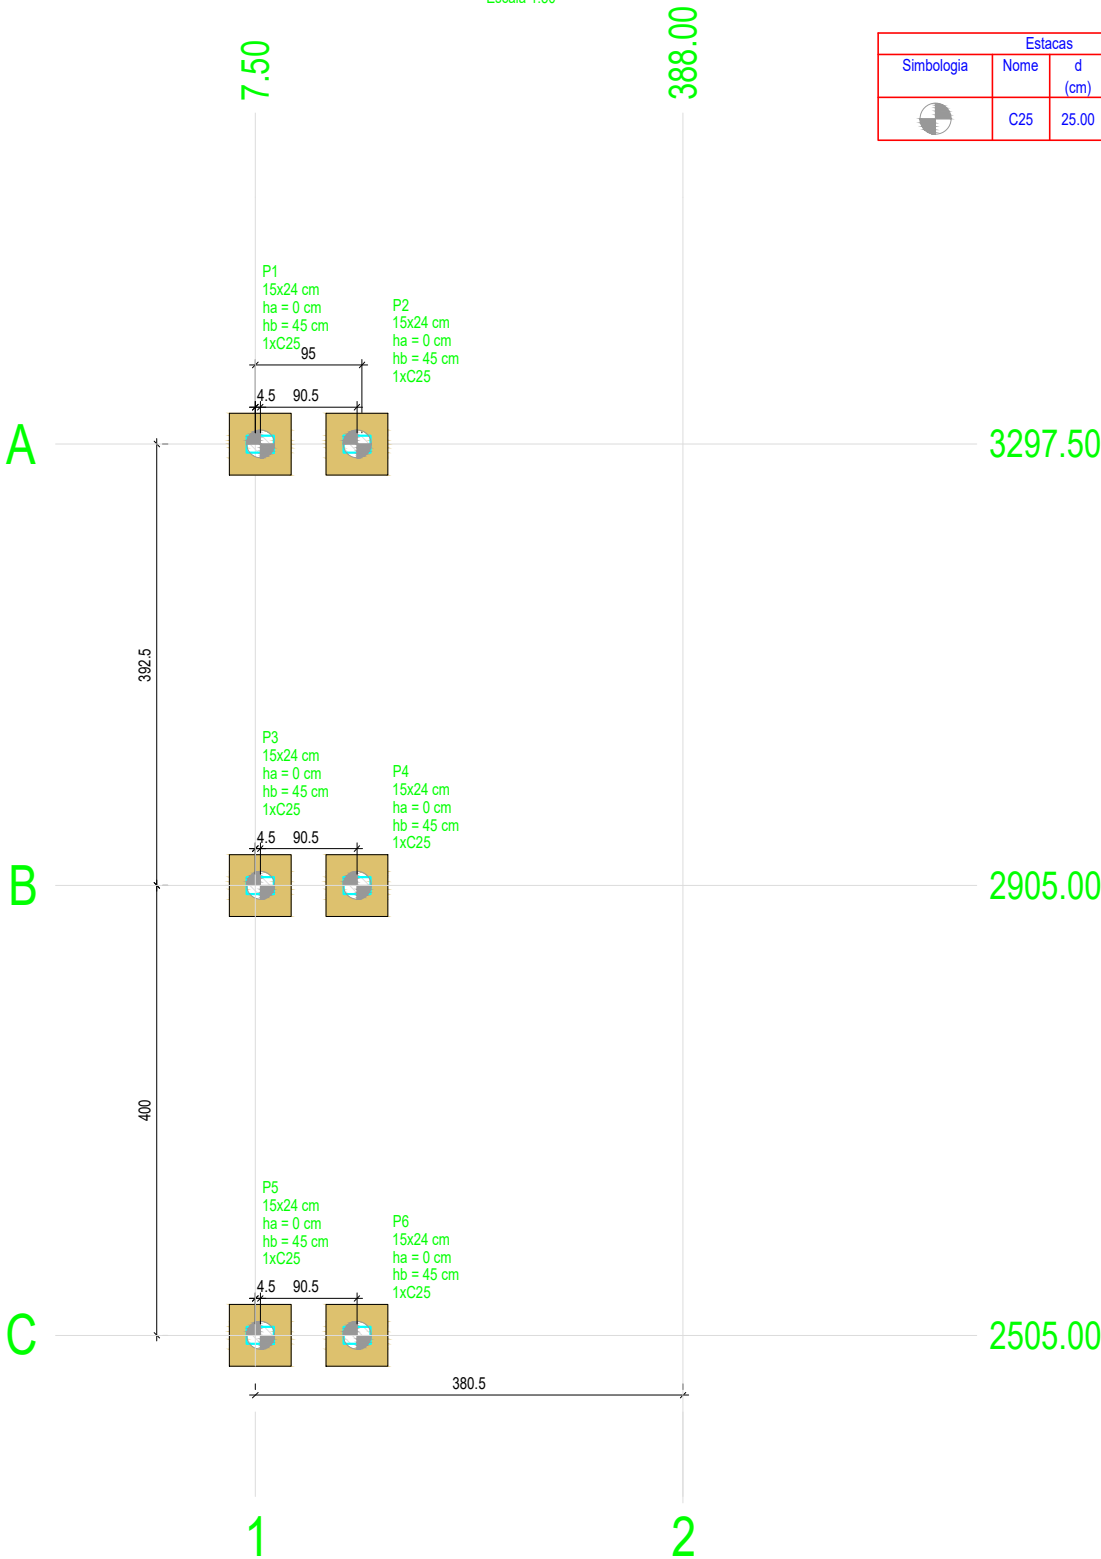

Estacas			
Simbologia	Nome	d (cm)	Quantidade
	C25	25.00	23

B1=B2=B3
B4=B5=B6

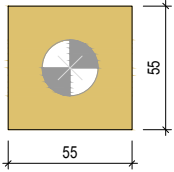

MUNICÍPIO DE ÁGUAS FRIAS/SC

PROJETO: ESTRUTURAL CHURRASQUEIRA



DESENHO:
Marlon Müller

DATA:
Março/2026

ASSINATURA:
Marlon Müller
Eng. Civil
Crea/SC: 162.570-3

ESCALA:
INDICADA

PRANCHA:

01/15