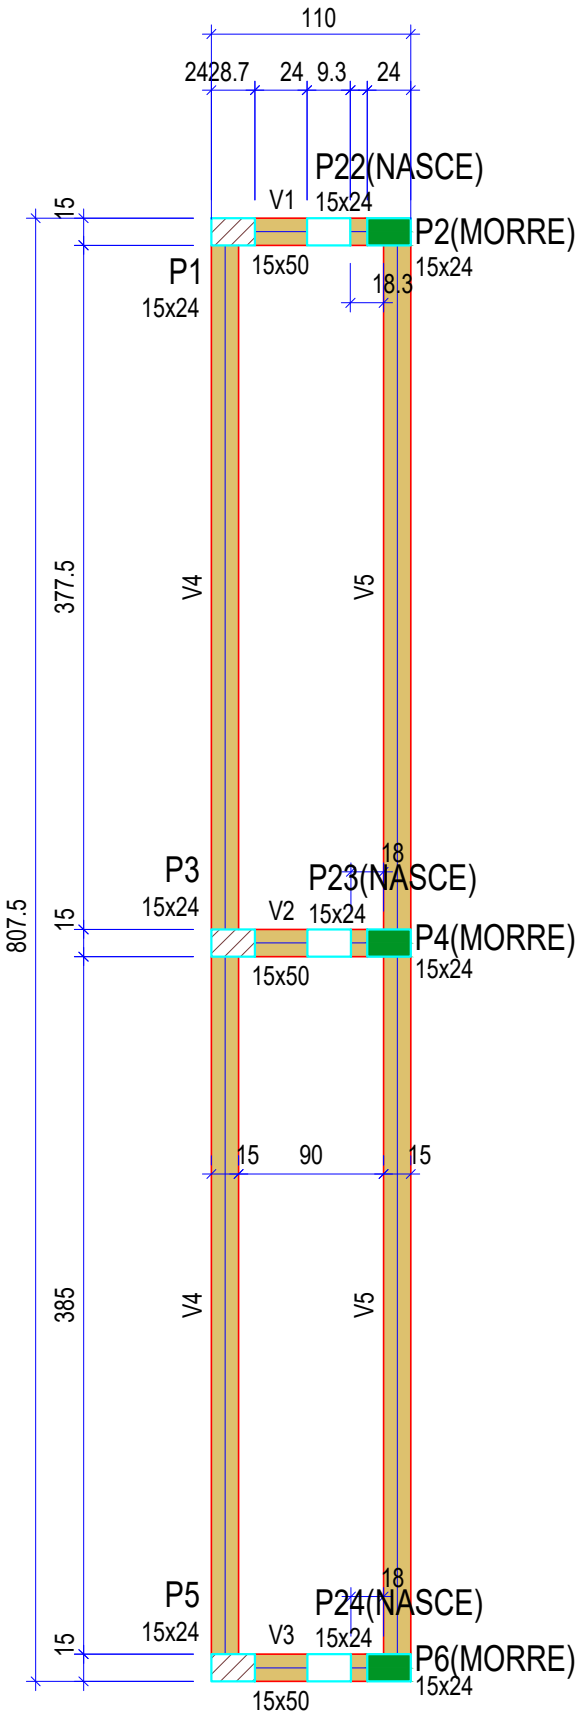

Vigas			
Nome	Seção (cm)	Elevação (cm)	Nível (cm)
V1	15x50	0	200
V2	15x50	0	200
V3	15x50	0	200
V4	15x20	0	200
V5	15x20	0	200

Pilares			
Nome	Seção (cm)	Elevação (cm)	Nível (cm)
P1	15x24	0	200
P2	15x24	0	200
P3	15x24	0	200
P4	15x24	0	200
P5	15x24	0	200
P6	15x24	0	200
P7	15x24	0	200
P22	15x24	0	200
P23	15x24	0	200
P24	15x24	0	200

Legenda dos pilares	
	Pilar que morre
	Pilar que passa
	Pilar que nasce

Legenda das vigas e paredes	
	Viga

FORMA DO PAVIMENTO VIGAS NIVEL 2 CH

Escala 1:50

MARLON MULLER:09512565994

Assinado digitalmente por MARLON MULLER:09512565994
ND: C=BR, O=ICP-Brasil, OU=53113418000171, OU=Secretaria da Receita Federal do Brasil - RFB, OU=RFB e CPF A3, OU=(EM BRANCO), OU=videoconferência, CN=MARLON MULLER:09512565994
Razão: Eu sou o autor deste documento
Localização:
Data: 2026.04.15 10:24:48-03'00'
Foxit PDF Editor Versão: 13.1.7

MUNICÍPIO DE ÁGUAS FRIAS/SC

PROJETO: ESTRUTURAL CHURRASQUEIRA

	DESENHO: Marlon Müller	ESCALA: INDICADA
	DATA: Março/2026	PRANCHA: 04/15
	ASSINATURA: *Marlon Müller* Eng. Civil Crea/SC: 162.570-3	