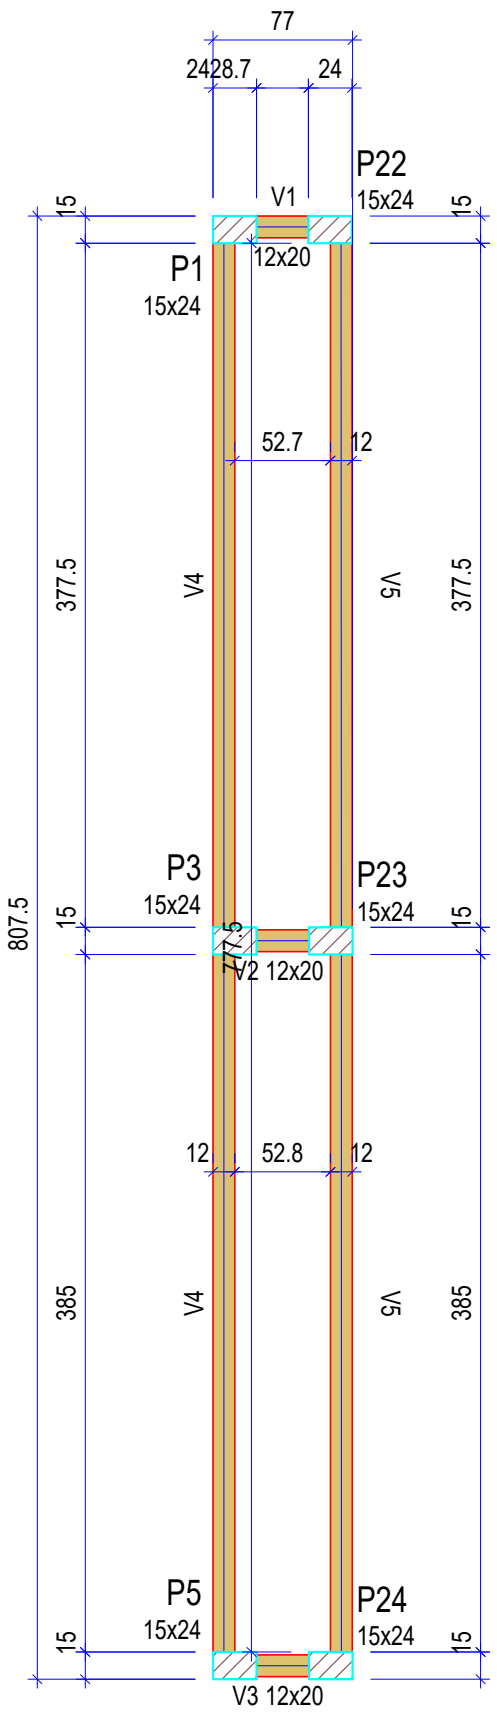

Vigas			
Nome	Seção (cm)	Elevação (cm)	Nível (cm)
V1	12x20	0	380
V2	12x20	0	380
V3	12x20	0	380
V4	12x20	0	380
V5	12x20	0	380

Pilares			
Nome	Seção (cm)	Elevação (cm)	Nível (cm)
P1	15x24	0	380
P3	15x24	0	380
P5	15x24	0	380
P22	15x24	0	380
P23	15x24	0	380
P24	15x24	0	380

Legenda dos pilares	
	Pilar que passa

Legenda das vigas e paredes	
	Viga

FORMA DO PAVIMENTO VIGAS NIVEL 3 CH

Escala 1:50

MARLON MULLER:09512565994

Assinado digitalmente por MARLON MULLER:09512565994
ND: C=BR, O=ICP-Brasil, OU=53113418000171, OU=Secretaria da Receita Federal do Brasil - RFB , OU=RFB e-CPF A3, OU=(EM BRANCO), OU= videoconferencia, CN=MARLON MULLER:09512565994
Razão: Eu sou o autor deste documento
Localização:
Data: 2026.04.15 10:25:01-03'00'
Foxit PDF Editor Versão: 13.1.7

MUNICÍPIO DE ÁGUAS FRIAS/SC

PROJETO: ESTRUTURAL CHURRASQUEIRA

	DESENHO: Marlon Müller	ESCALA: INDICADA
	DATA: Março/2026	PRANCHA: 05/15
	ASSINATURA: *Marlon Müller* Eng. Civil Crea/SC: 162.570-3	