



P1

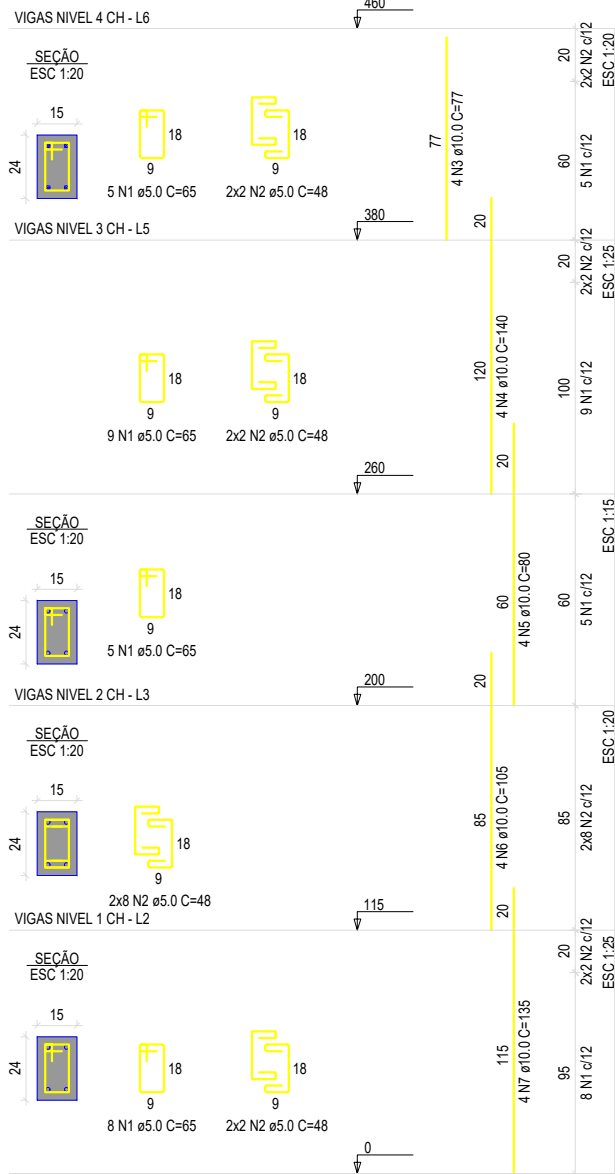

P2

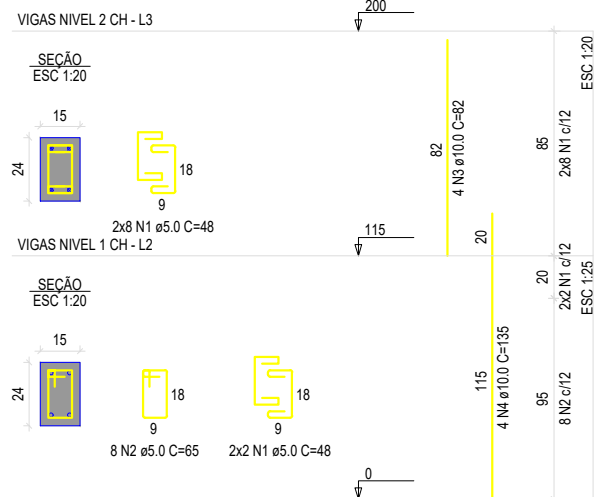

PILAREAS ESTRUTURA
Escala 1:50

MUNICÍPIO DE ÁGUAS FRIAS/SC

PROJETO: ESTRUTURAL CHURRASQUEIRA



DESENHO:
Marlon Müller

DATA:
Março/2026

ASSINATURA: Marlon Müller
Eng. Civil
Crea/SC: 162.570-3

ESCALA:
INDICADA

PRANCHA:

07/15