




P22

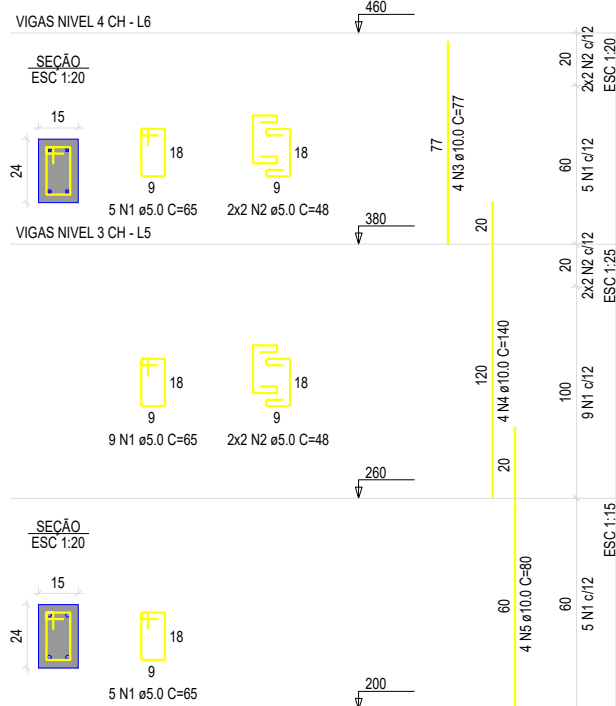

P23

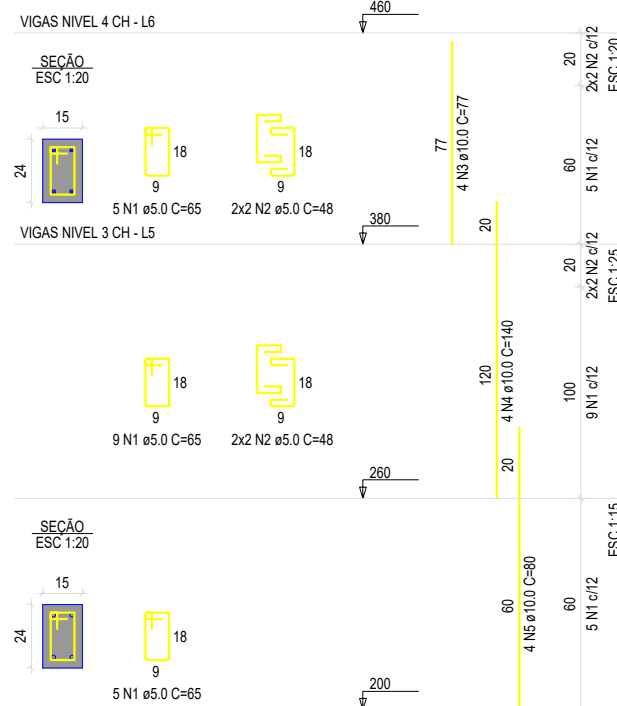

P24

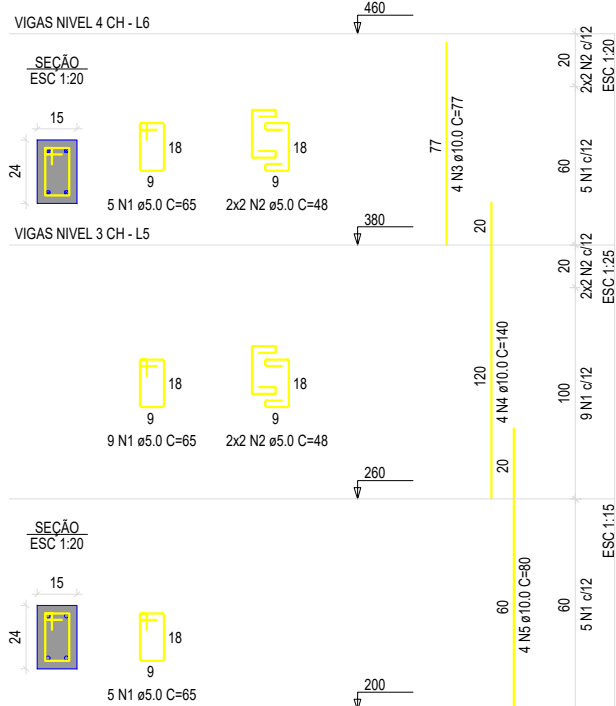

PILAREAS ESTRUTURA  
Escala 1:50

MUNICÍPIO DE ÁGUAS FRIAS/SC

PROJETO: ESTRUTURAL CHURRASQUEIRA



DESENHO:  
Marlon Müller

DATA:  
Março/2026

ASSINATURA: Marlon Müller  
Eng. Civil  
Crea/SC: 162.570-3

ESCALA:  
INDICADA

PRANCHA:

10/15