


V4=V5


ESC 1:50

SEÇÃO A-A

ESC 1:25

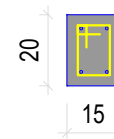

460 N3 ø5.0 C=57

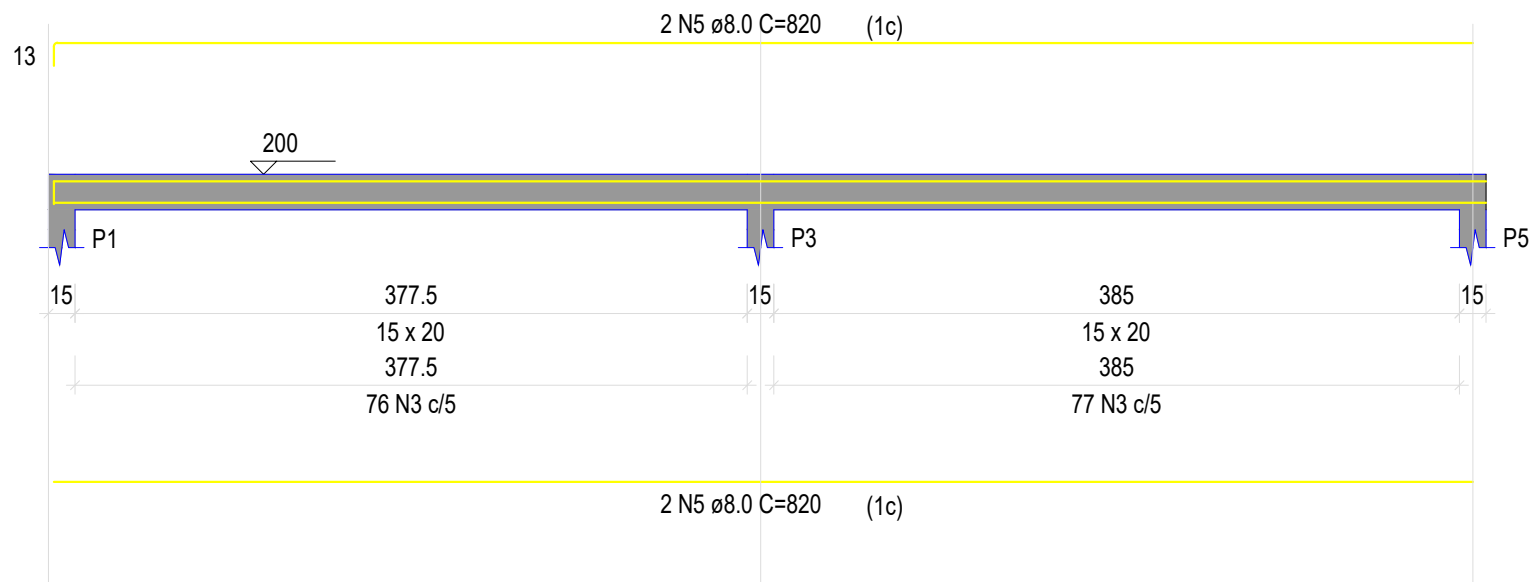

V1=V2 =V3






ESC 1:50

SEÇÃO A-A

ESC 1:25

ESPERA P22

ESC 1:25

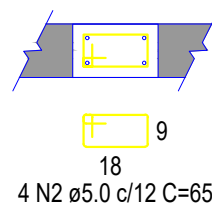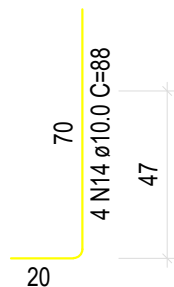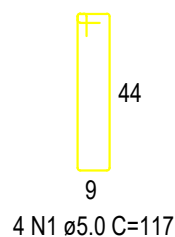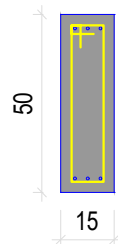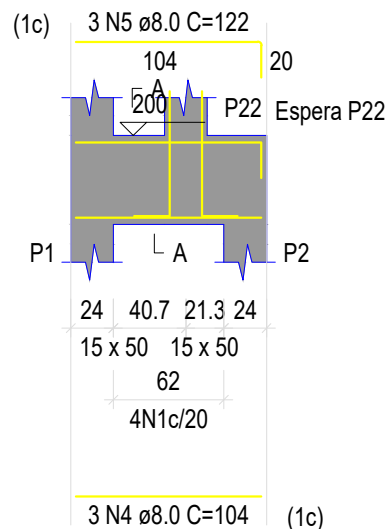

VIGAS NIVEL 2

Escala 1:50

MUNICÍPIO DE ÁGUAS FRIAS/SC

PROJETO: ESTRUTURAL CHURRASQUEIRA



DESENHO:
Marlon Müller

DATA:
Março/2026

ASSINATURA:
Marlon Müller
Eng. Civil
Crea/SC: 162.570-3

ESCALA:
INDICADA

PRANCHA:

13/15