



V4=V5

ESC 1:50

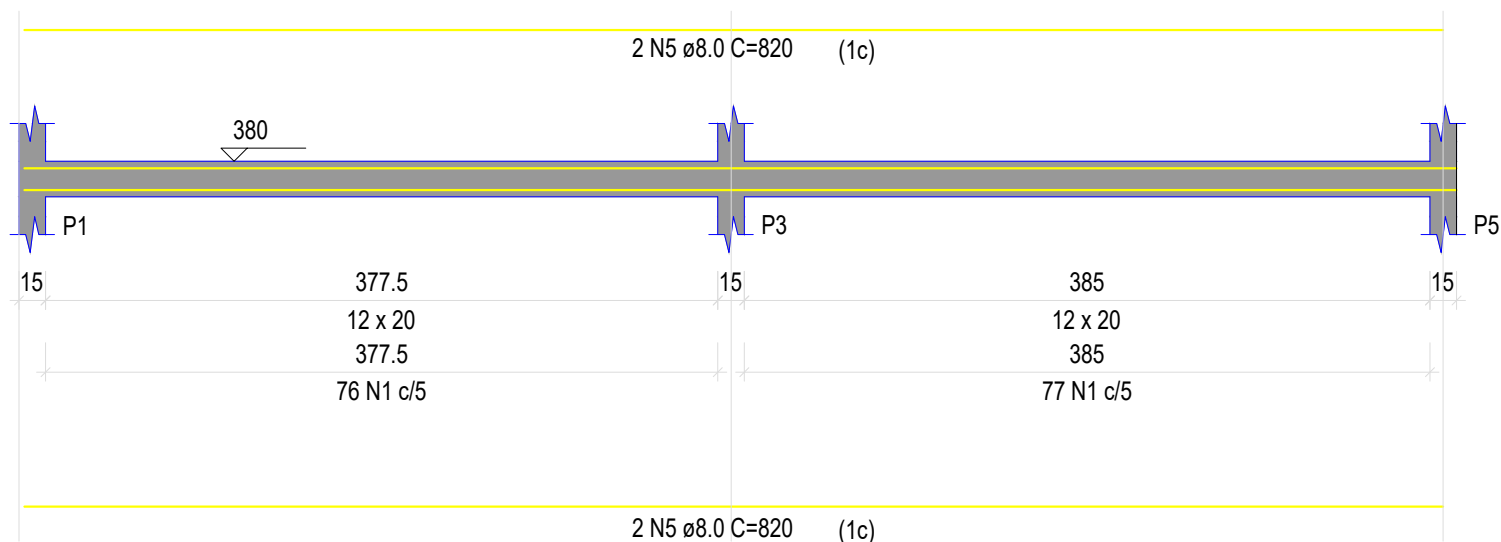

SEÇÃO A-A

ESC 1:25

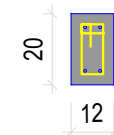



460 N1 ø5.0 C=51

V1=V2=V3

ESC 1:50

SEÇÃO A-A

ESC 1:25

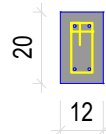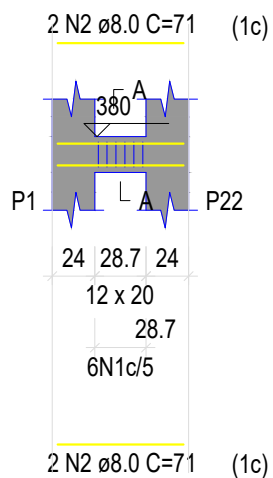

6 N1 ø5.0 C=51

VIGAS NIVEL 3

Escala 1:50

MUNICÍPIO DE ÁGUAS FRIAS/SC

PROJETO: ESTRUTURAL CHURRASQUEIRA



DESENHO:
Marlon Müller

DATA:
Março/2026

ASSINATURA:
Marlon Müller
Eng. Civil
Crea/SC: 162.570-3

ESCALA:
INDICADA

PRANCHA:

14/15