
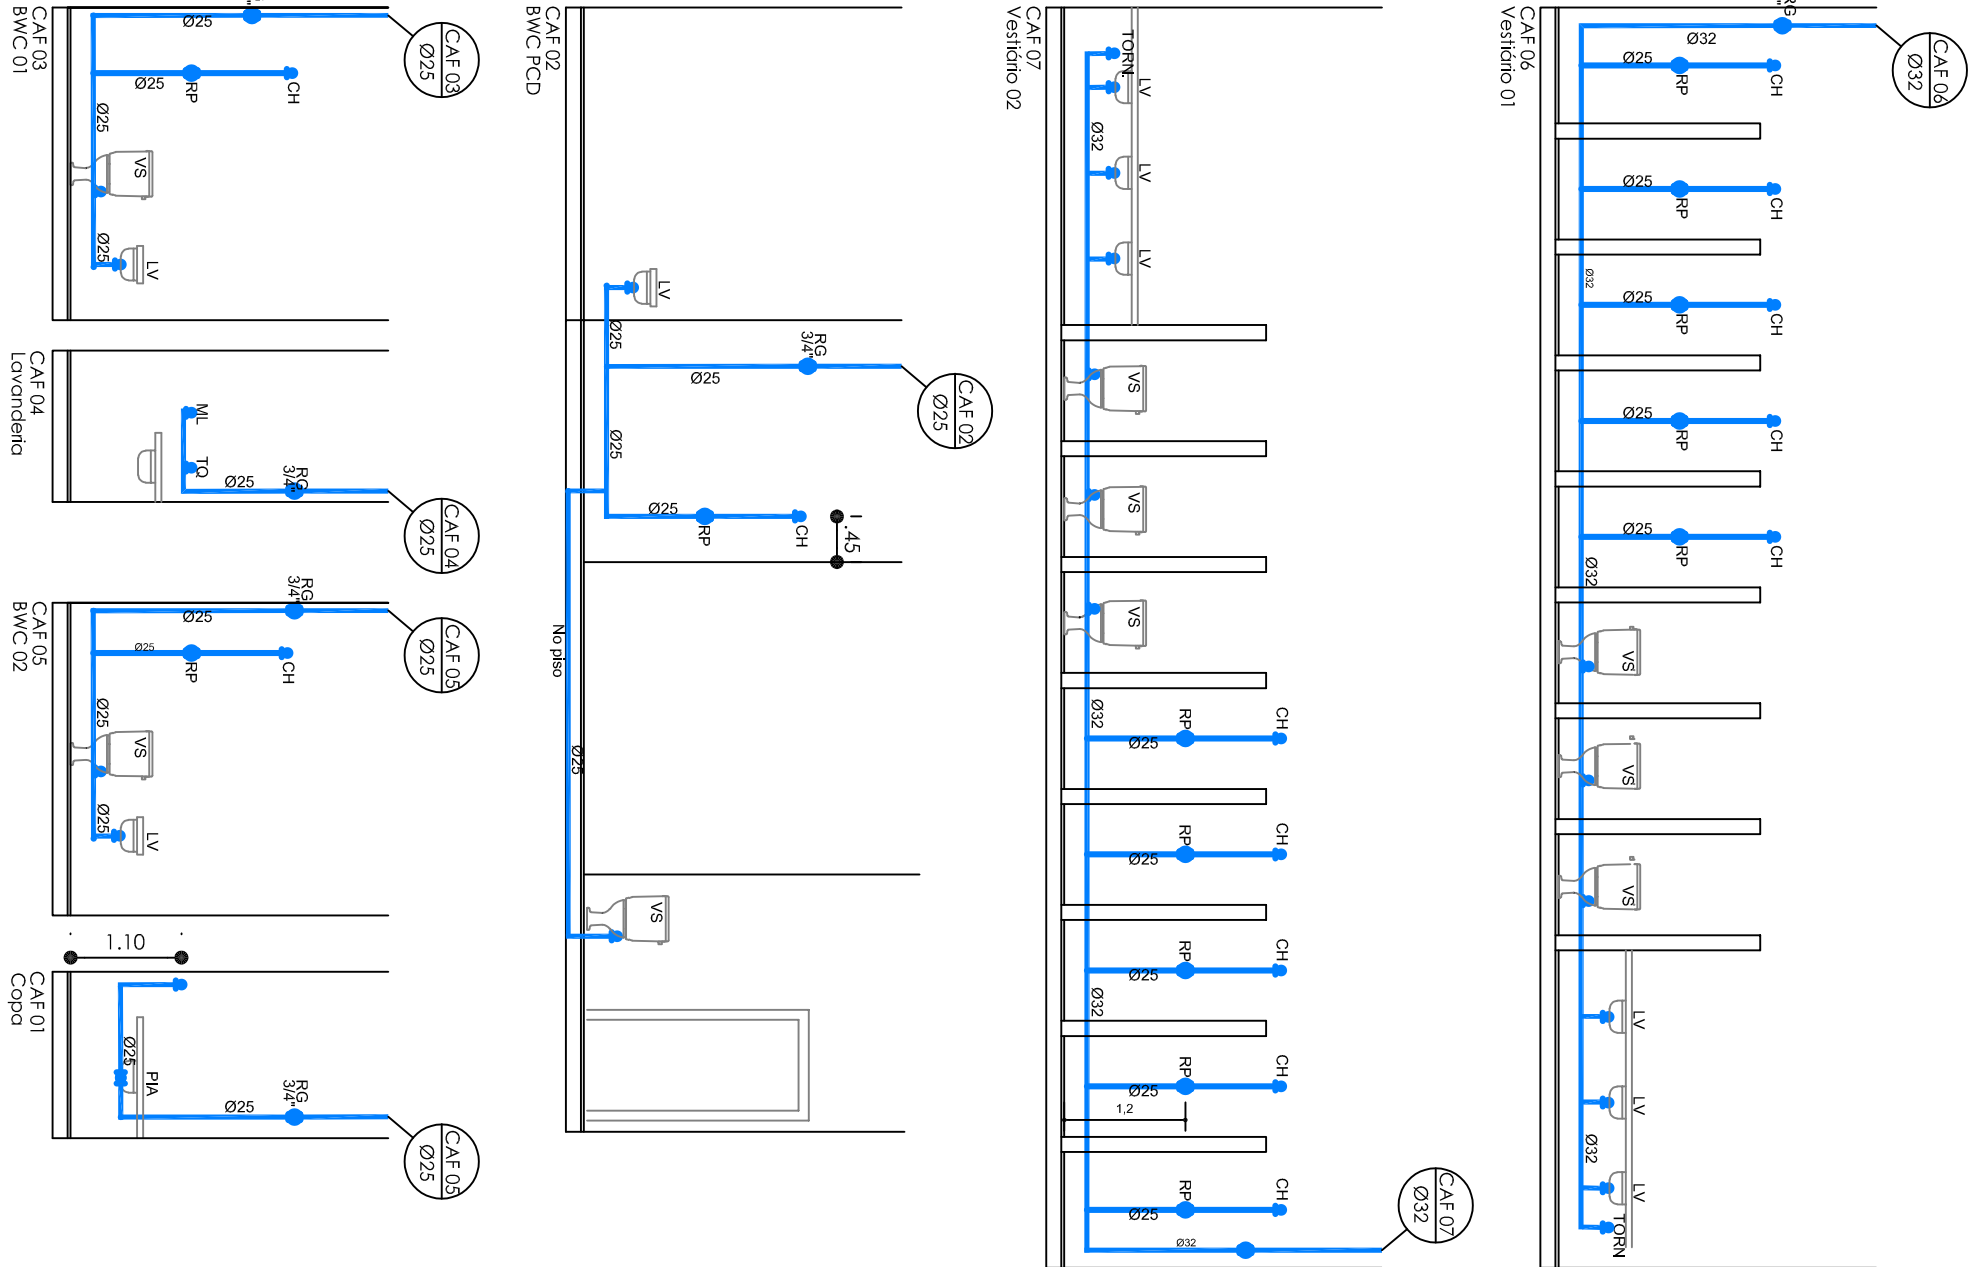
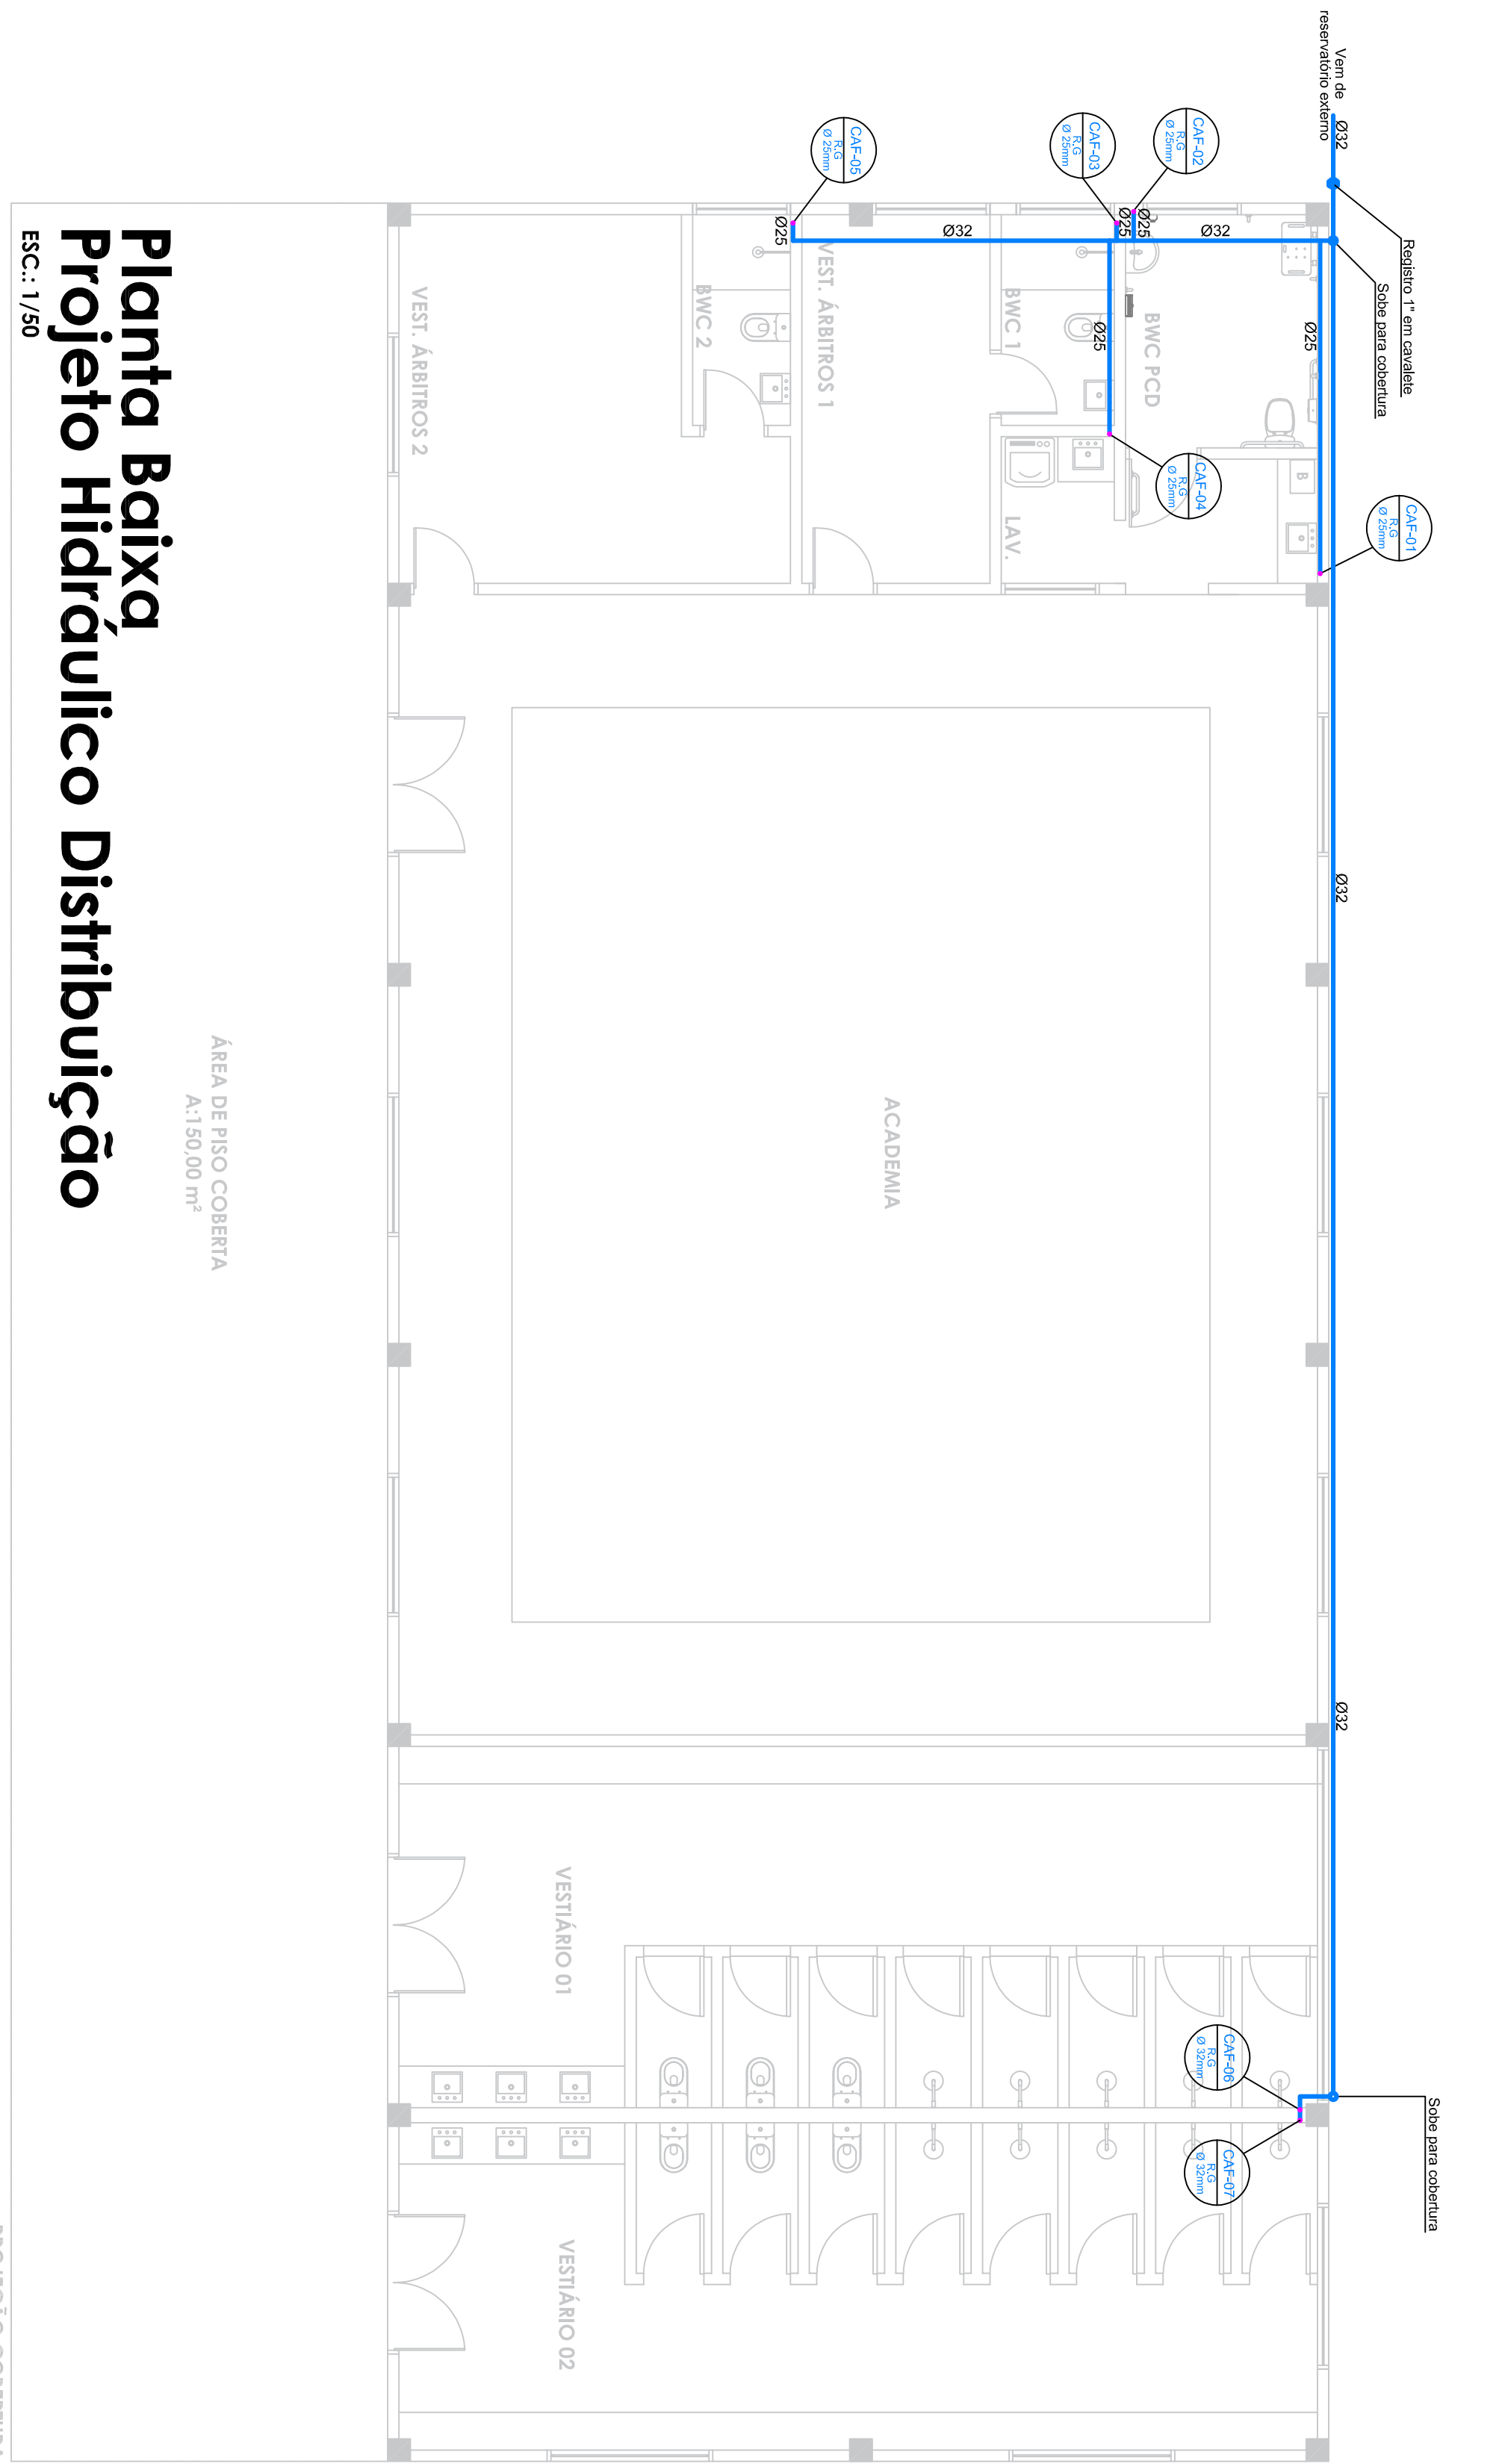


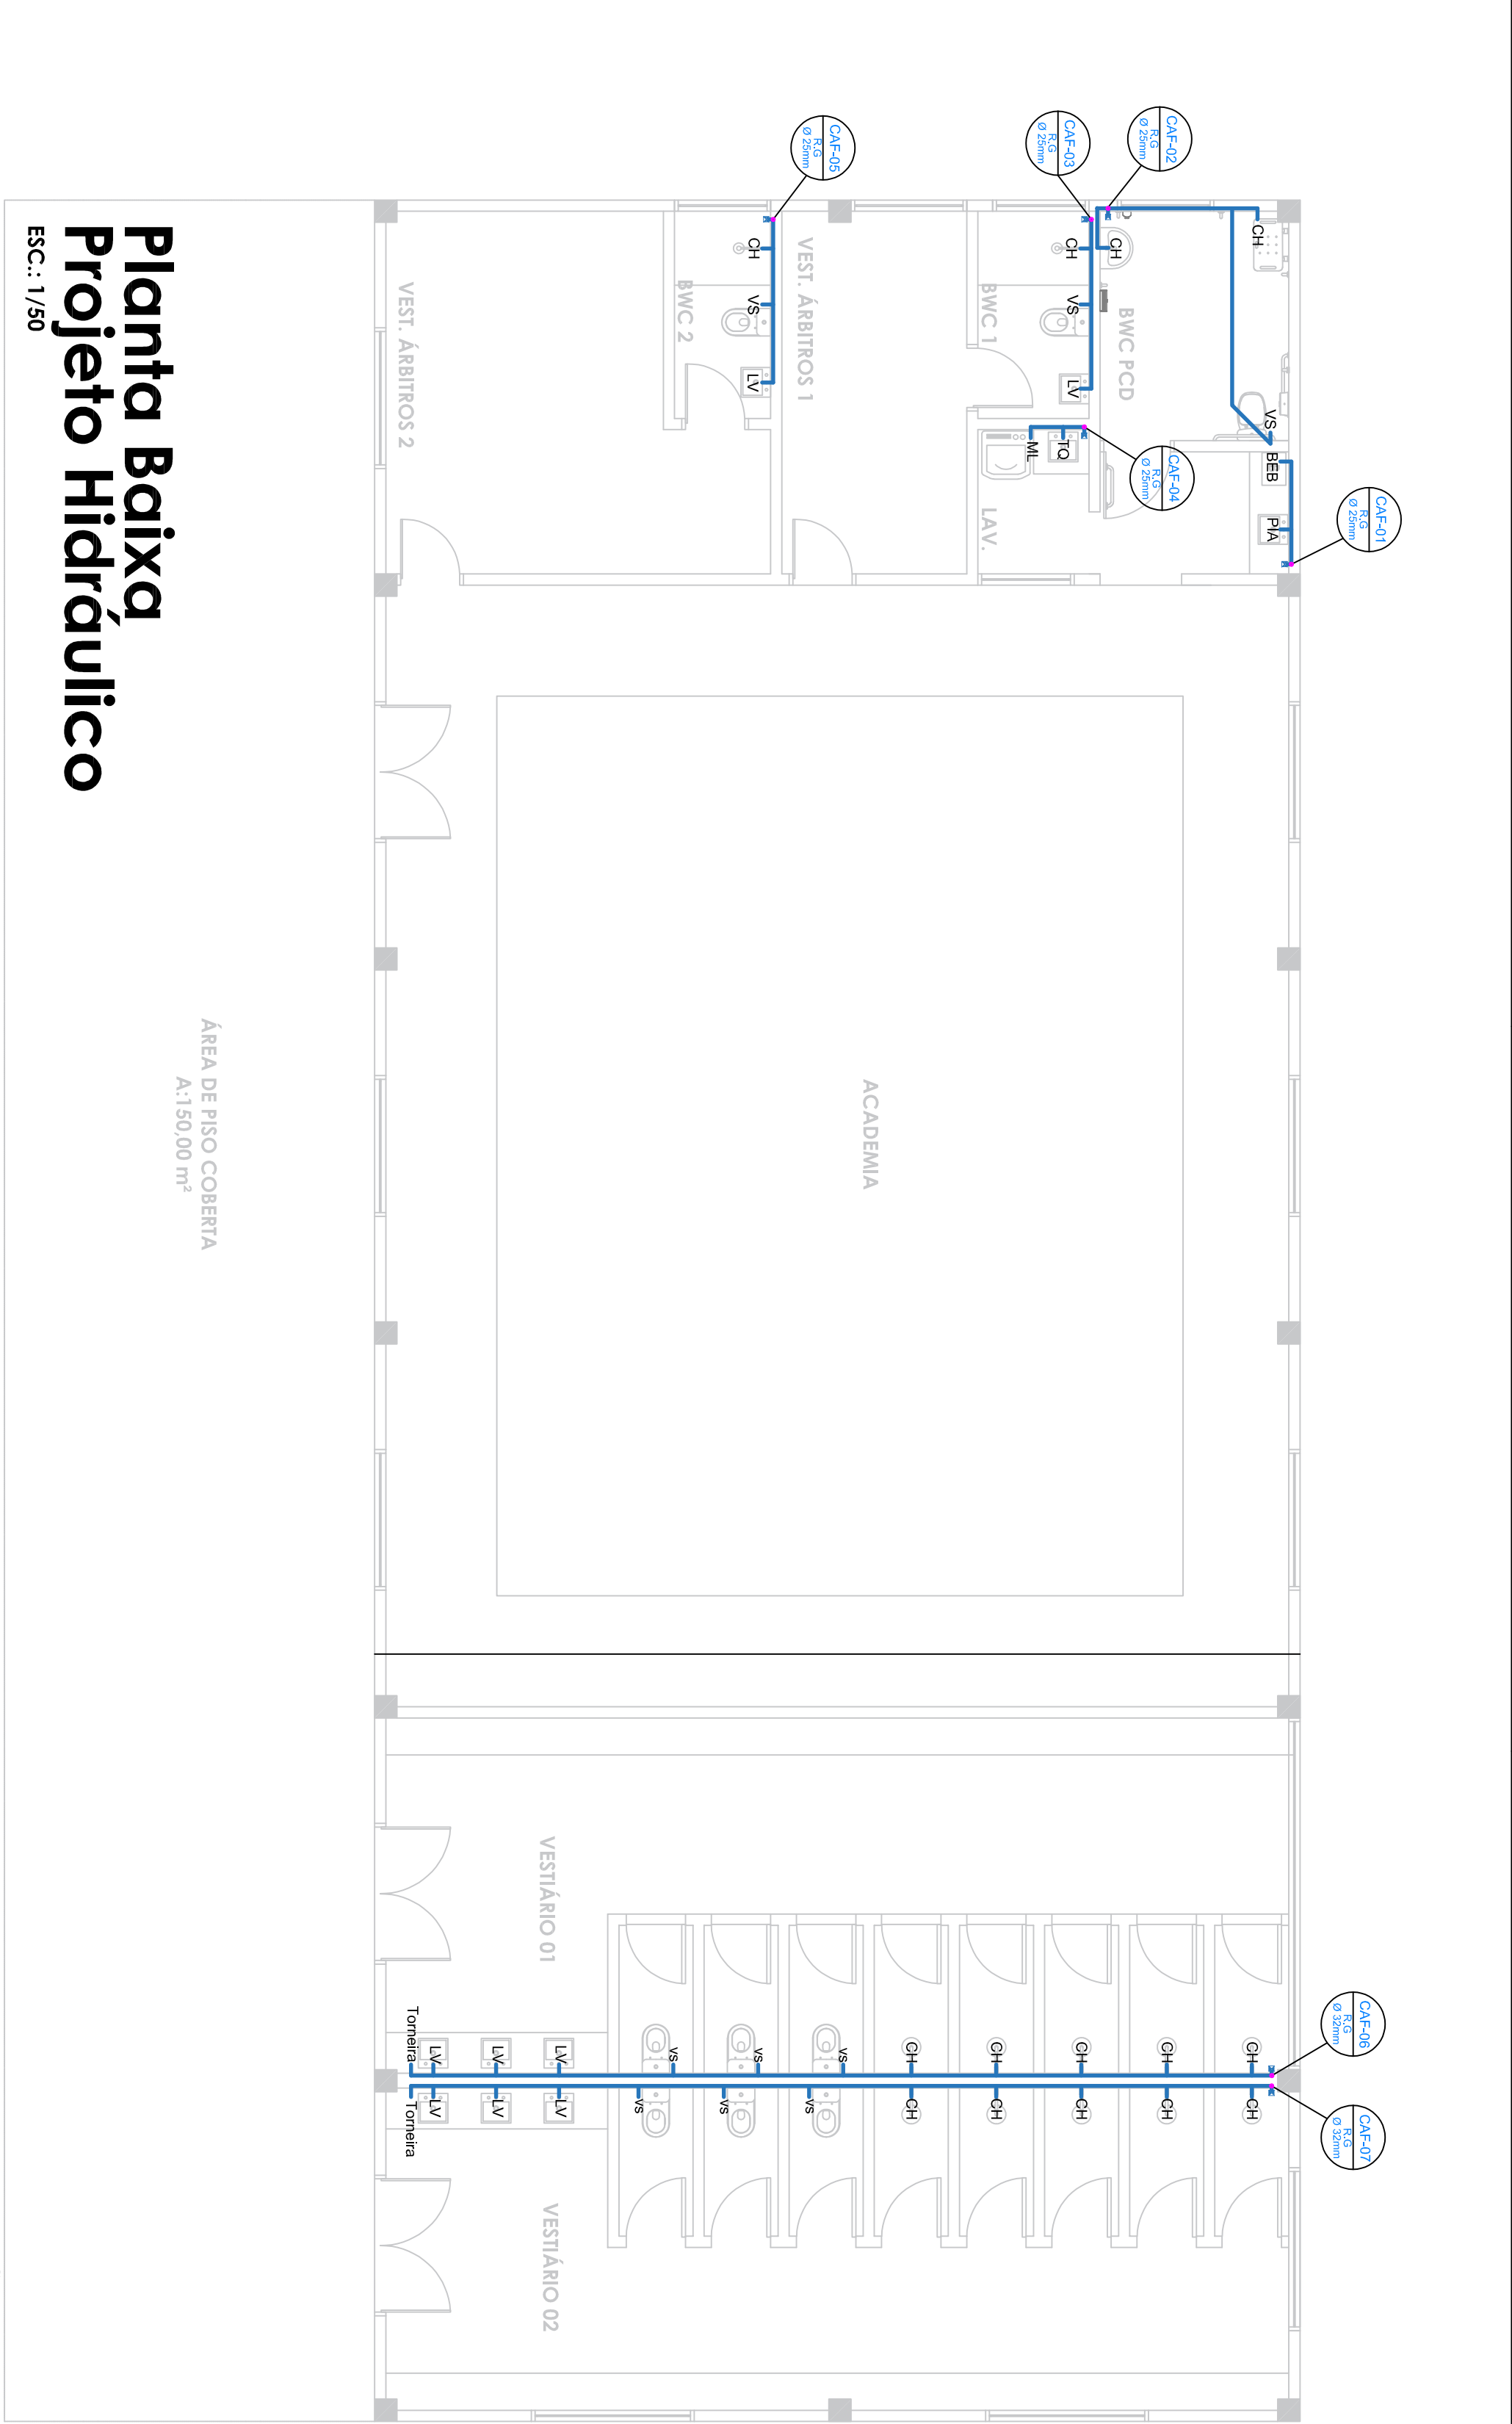

MUNICÍPIO DE CORDILHEIRA ALTA

DESCRIÇÃO	ESCALA
Construção de vestiários e adequações nas instalações do Complexo Esportivo Municipal	Indicada
ENDEREÇO DA OBRA	DATA
Rua. Rosa Linda, Bairro Rosa Linda, Quadra 17- Cordilheira Alta/SC	Junho/2024
CONTEÚDO	ÁREA
Projeto hidrossanitário – plantas e detalhes	549,00m²
RESPONSÁVEL TÉCNICO PELO PROJETO	FRANCHA
Mireli Pezzini Rocha	CREA-SC 123037-7
ARQUIVO	DESENHO
Vestiários - P. Hidrossanitário	Mireli