
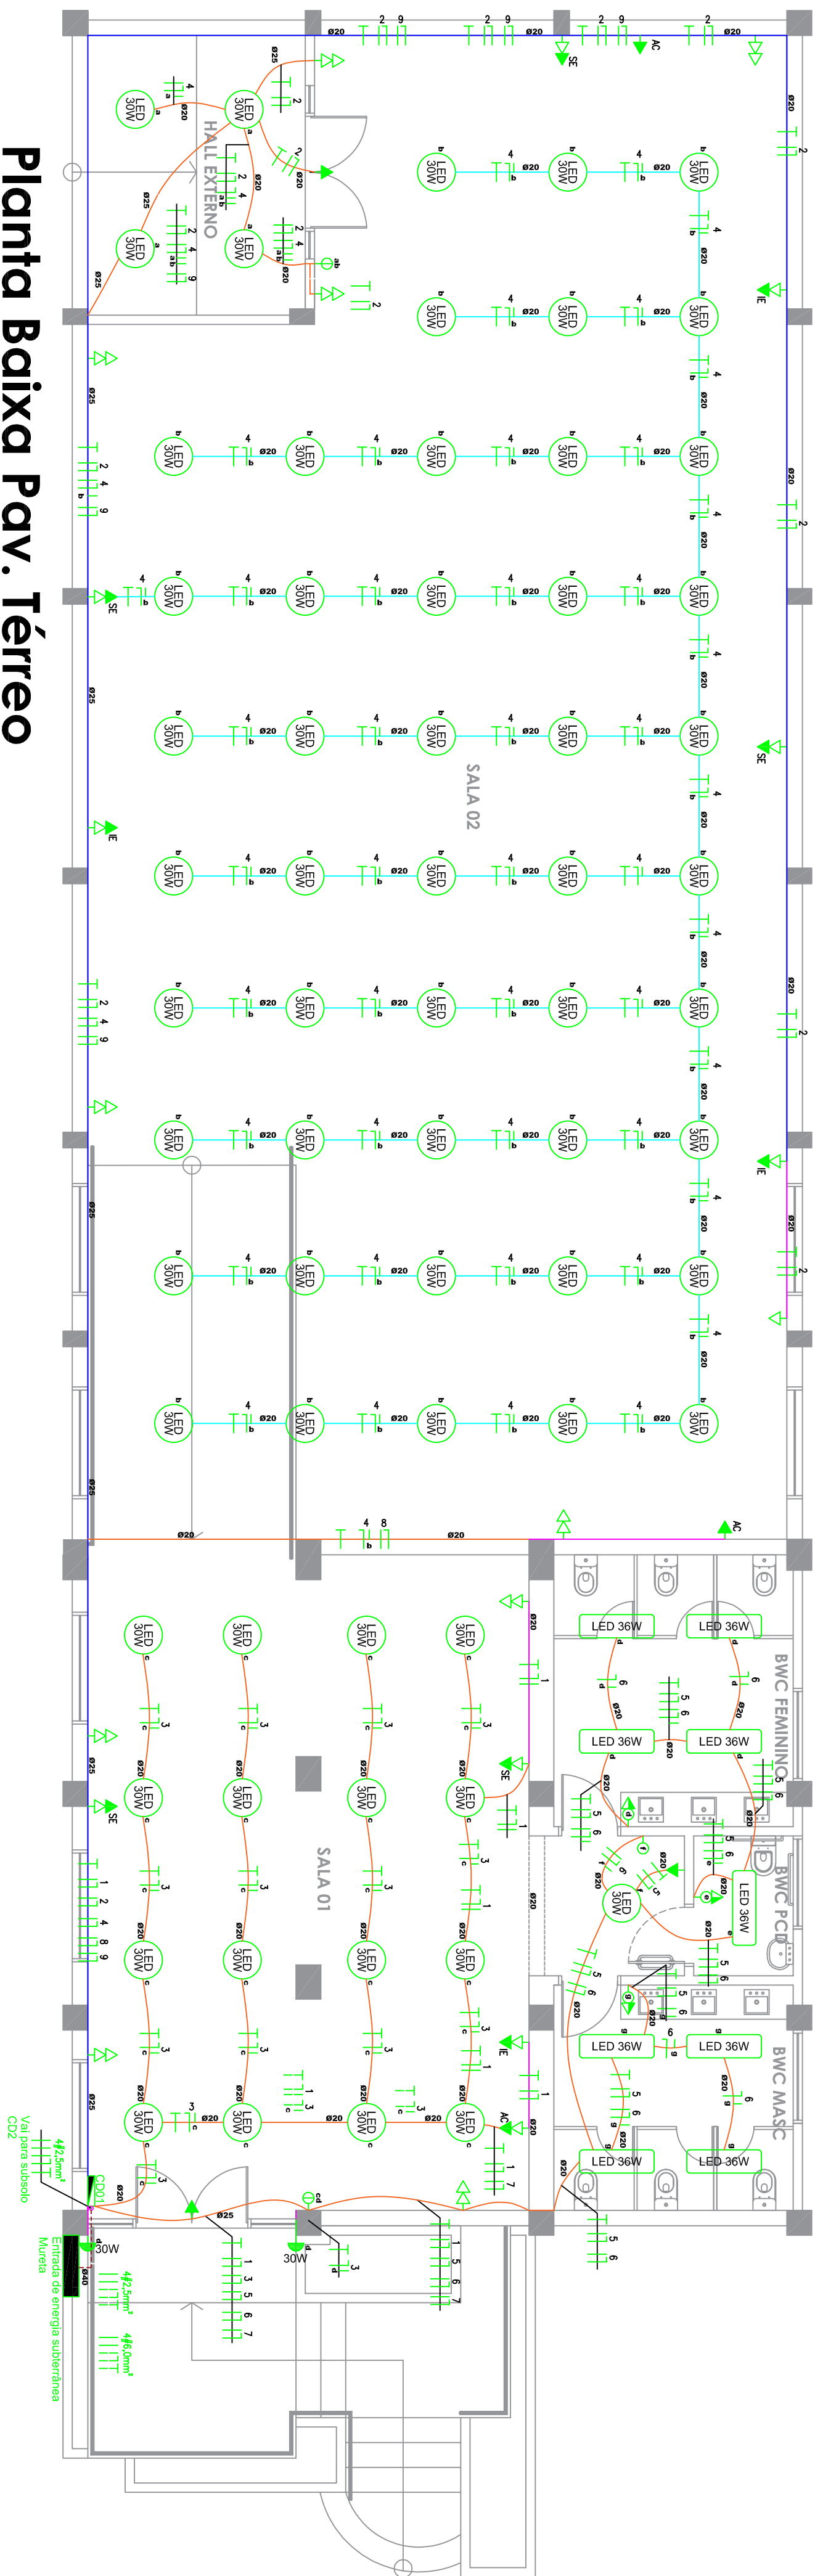


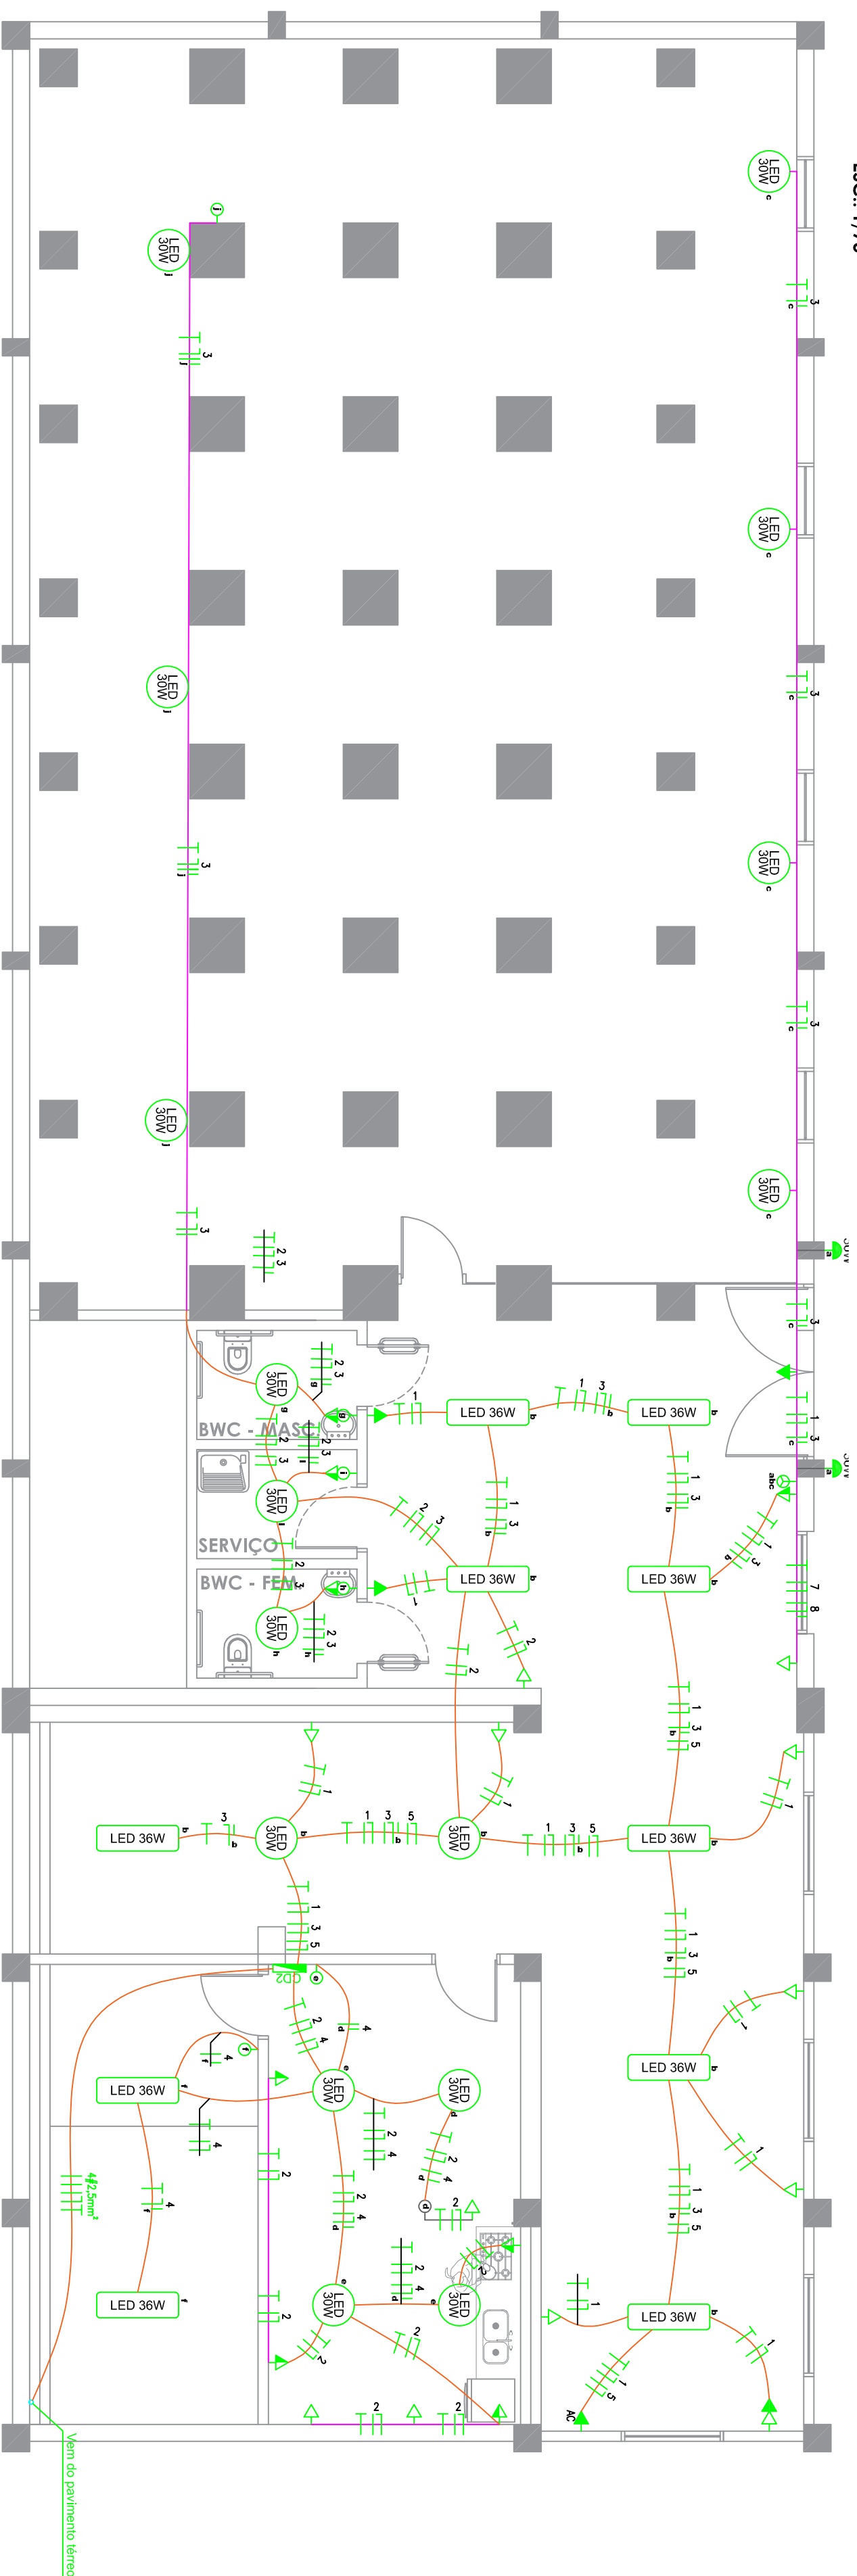

Planta Baixa Pav. Térreo

ÁREA: 430,
ESC.: 1/75

AMEA. 430,
ESC.: 1/75



Planta Baixa Pav. Subsolo

ÁREA: 205,60 m²
ESC.: 1/75

AKEA: 203
ESC.: 1/75

Circuito	Descrição	Esquema	V	Iluminação (w)	Tomadas (w)	Ar condicionado (w)	Pot. total (w)	Fases	Seção (mm ²)	Disj. (A)
1	Sala 1 - Tomadas	F+N+T	220V	36	100	600	2.800	3.600		2,5
2	Sala 2 - Tomadas	F+N+T	220V		12	2		2.400	R	2,5
3	Sala 1 - Iluminação	F+N+T	220V		23	2		3.500	R	4,0
4	Sala 2 - Iluminação	F+N+T	220V	18				540	T	1,5
5	Banheiros - Tomadas	F+N+T	220V	45				1.350	T	2,5
6	Banheiros - Iluminação	F+N+T	220V		3	1		900	R	2,5
7	Ar condicionado 1	F+N+T	220V					354	R	1,5
8	Ar condicionado 2	F+N+T	220V			1		2.800	S	4,0
9	Ar condicionado 3	F+N+T	220V					3.600	S	4,0
TOTAL		F+N+T	220V	1.920	324	3.800	3.000	2.800	7.200	19.044
								R+S+T		25,0

Circuito	Descrição	Esquema	V	Iluminação (w)	Tomadas (w)	Ar cond. (w)	Pol. total	Seção	Dis (mm2)	Dis (mm2)
1	Tomadas 1	F-N+T	220 V	30	36	9	1	1.500	R	2,5
2	Tomadas 2	F-N+T	220 V			4	3	2.200	S	2,5
3	Iluminação 1	F-N+T	220 V	7	8			192	T	1,5
4	Iluminação 2	F-N+T	220 V	4	2			98	T	1,5
5	Ar condicionado	F-N+T	220 V				1	2.800		2,5
TOTAL		F-N+T	220 V	240	360	1.300	2.400	7.100	R+S+T	20,0

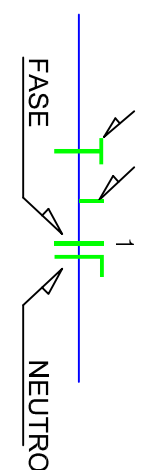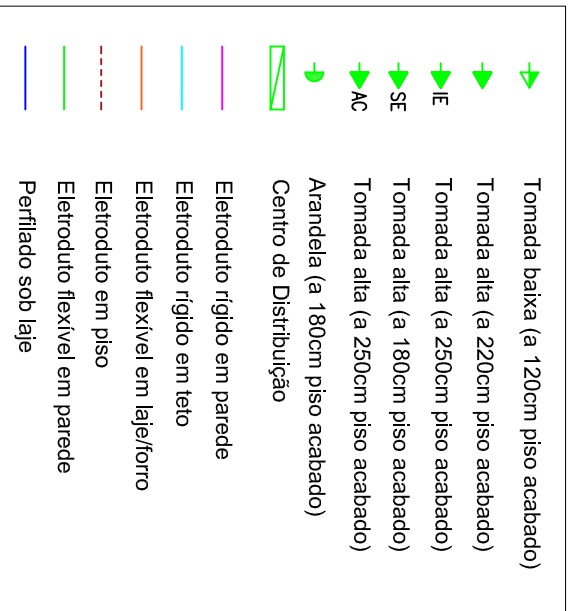

* ONDE AS BITOLAS DOS ELETRODUTOS NÃO FOREM INDICADAS, CONSIDERAR Ø20mm

