

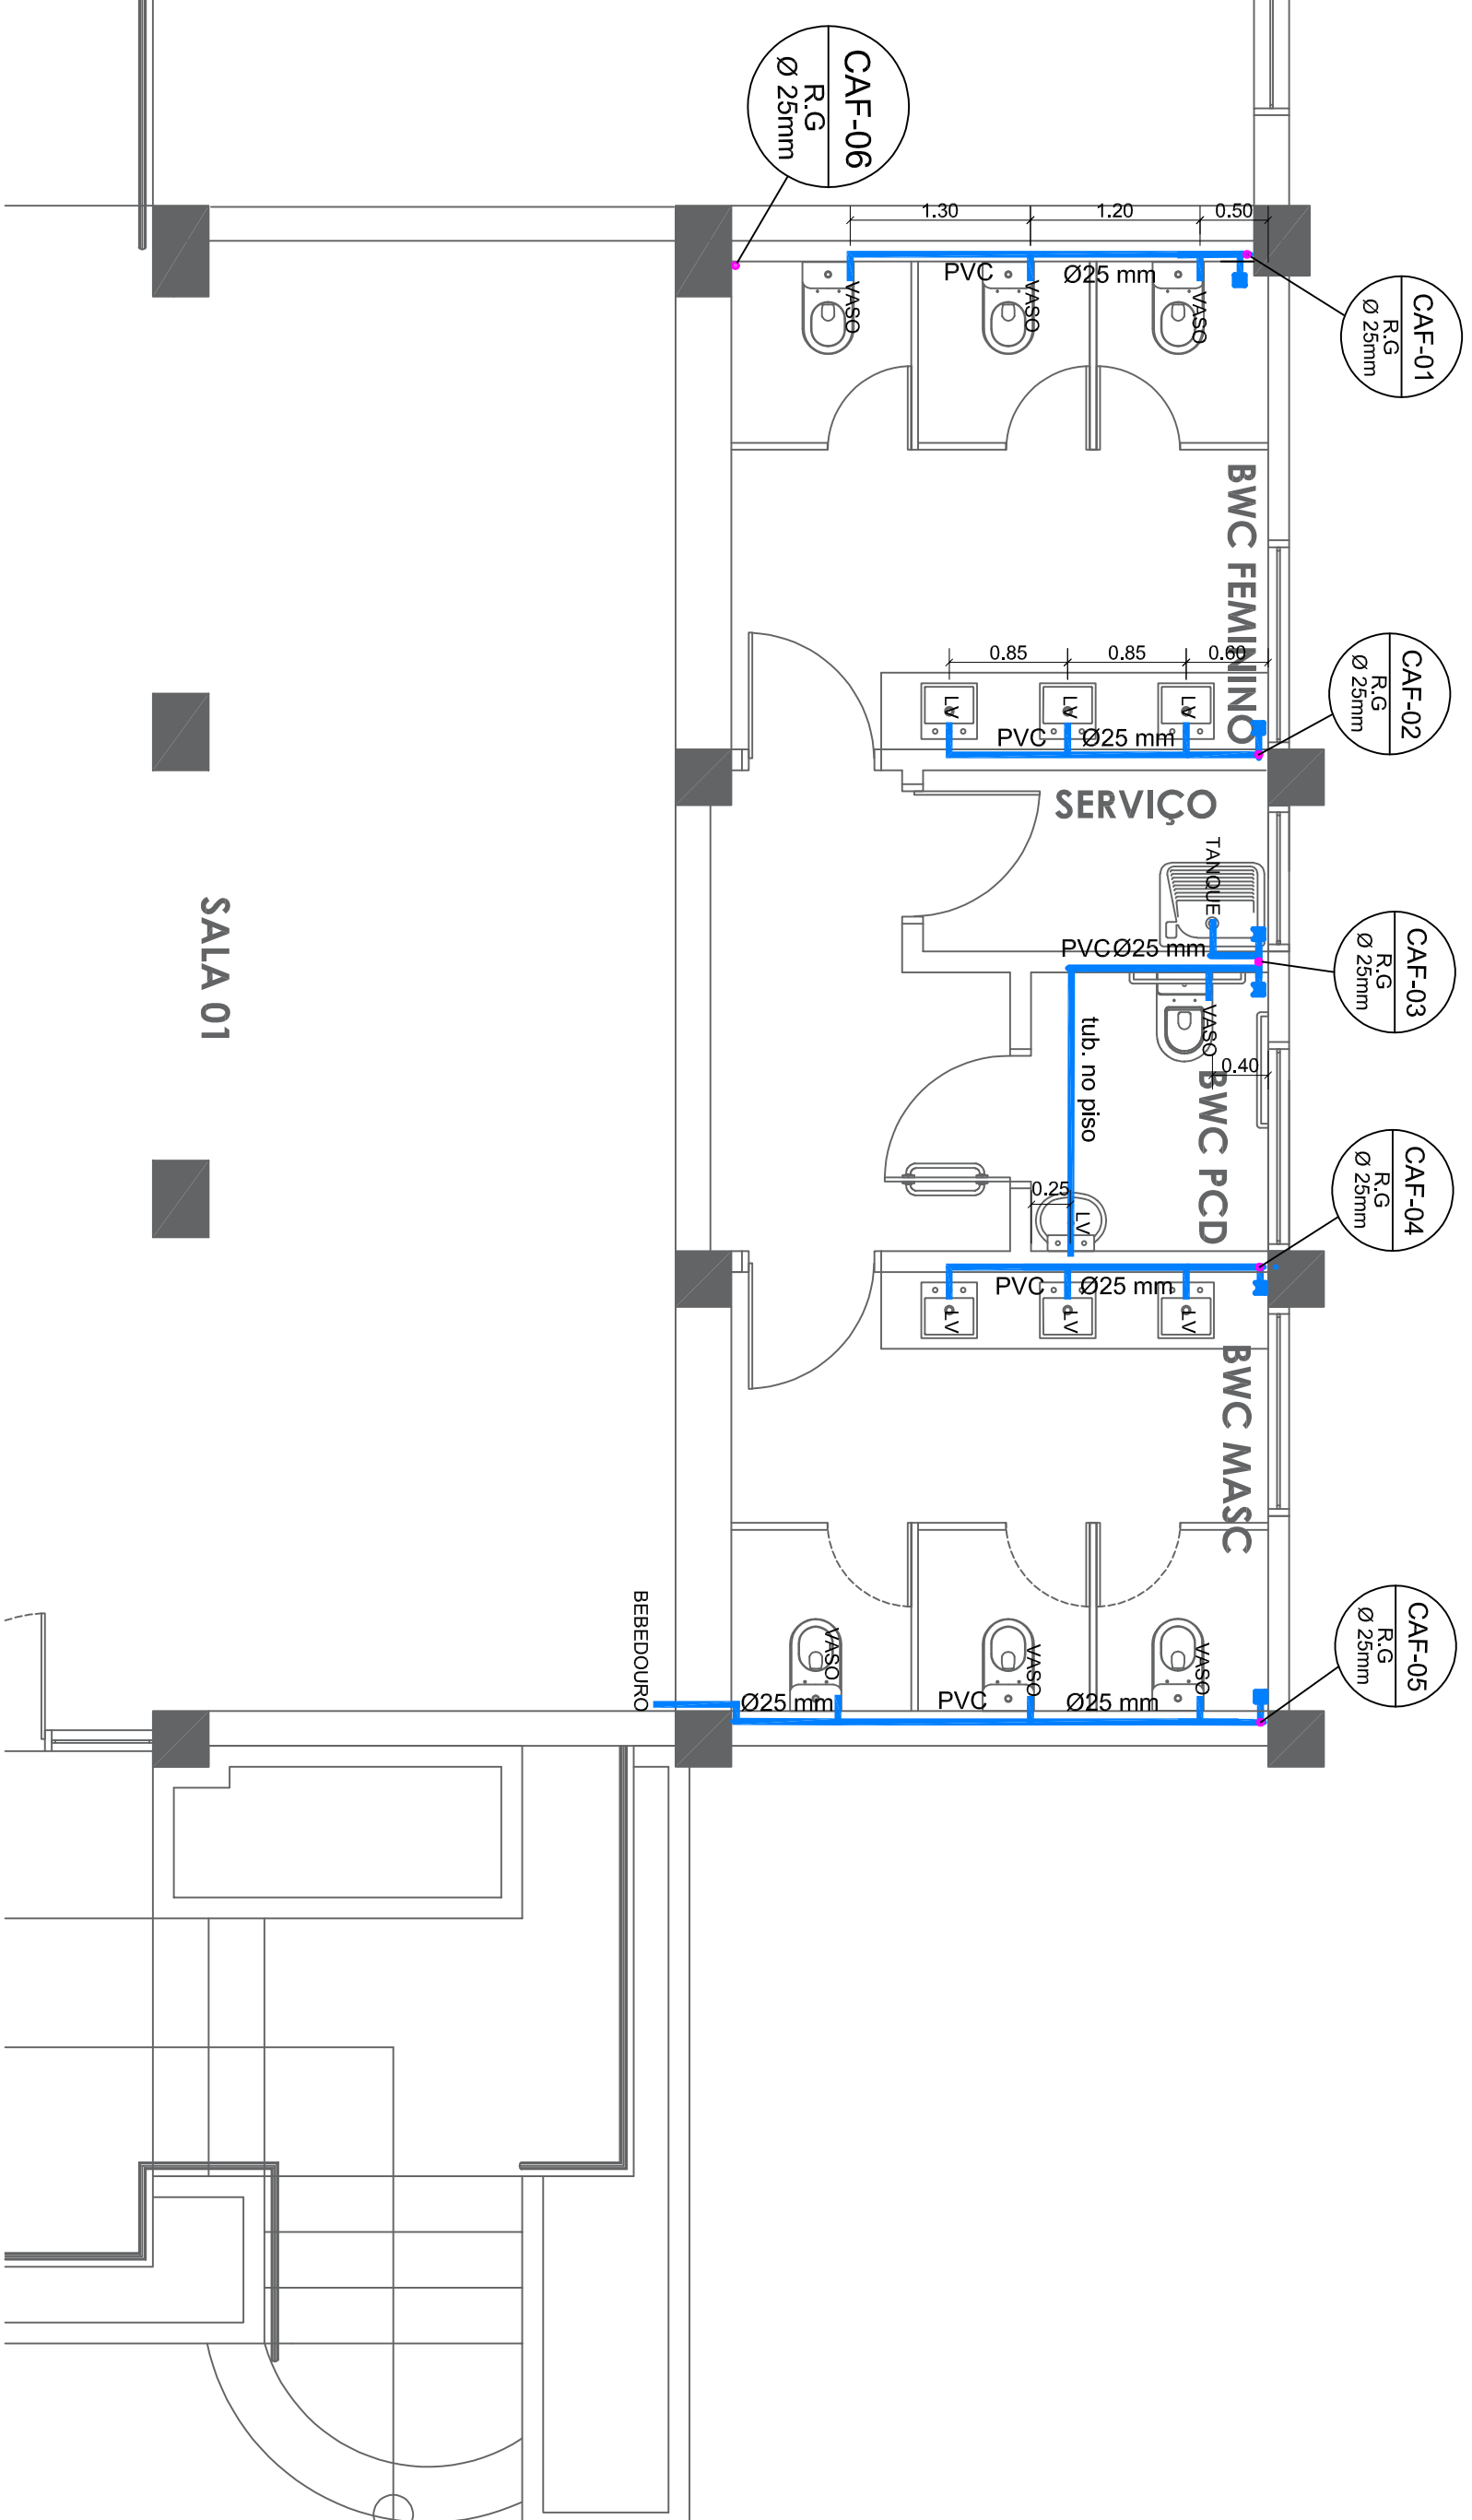


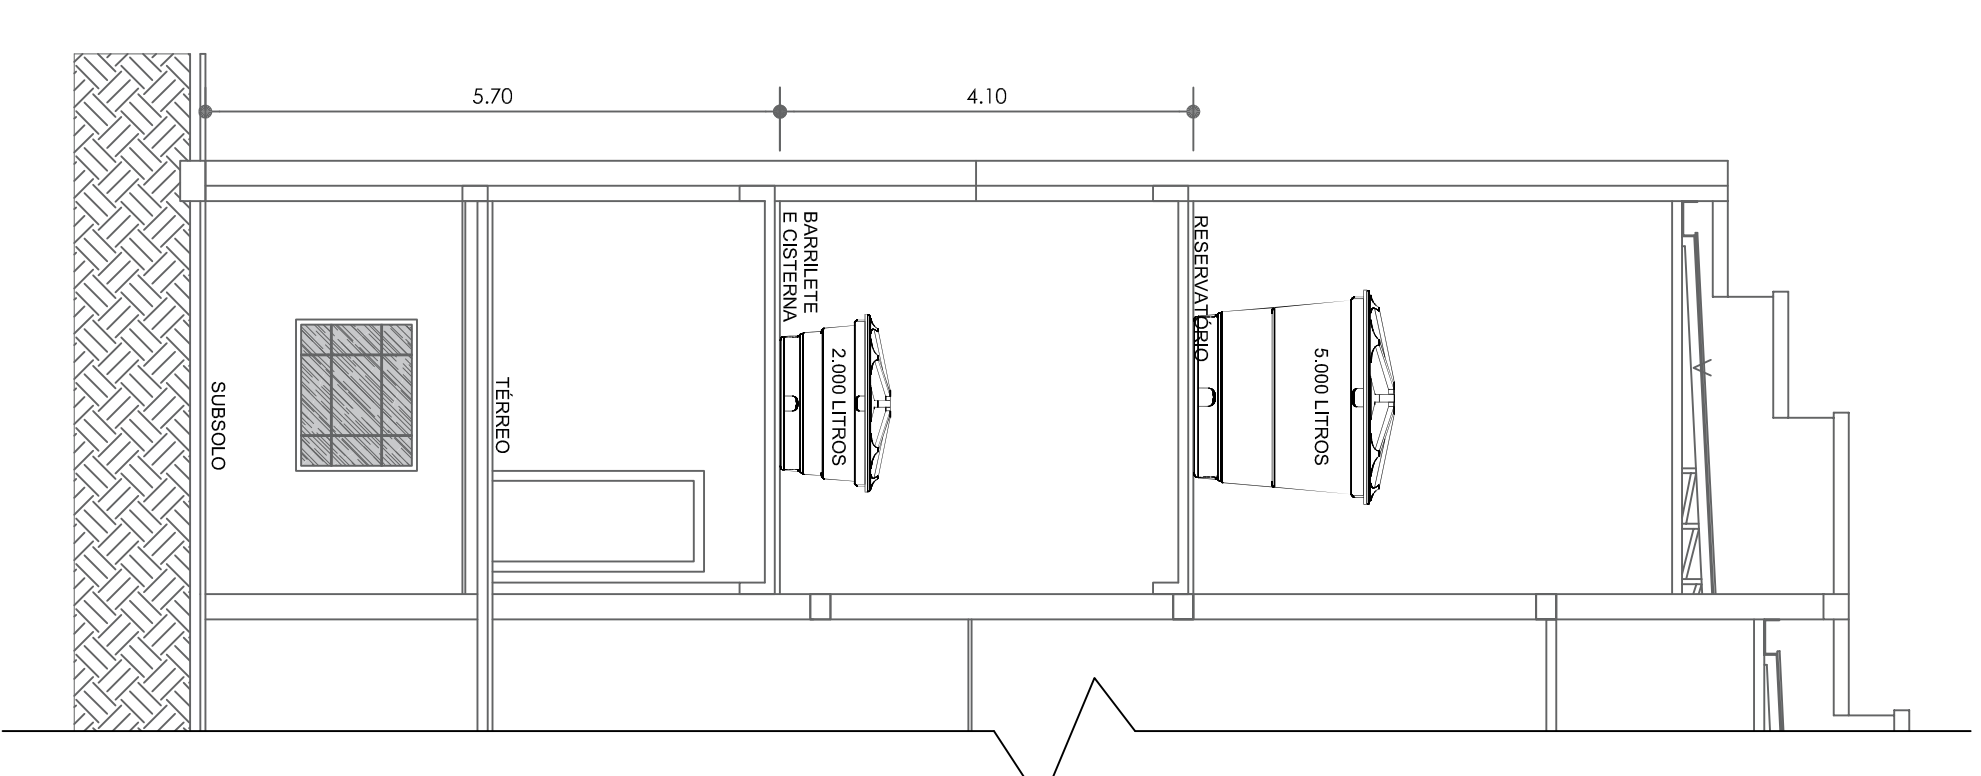

LEGENDA:
R.G = REGISTRO DE GAVETA
R.P = REGISTRO DE PRESSÃO
CH. = CHUVEIRO
LAV. = LAVATÓRIO
PIA = PIA
CAF = COLUMA DE ÁGUA FRIA
VS= VASO SANITÁRIO
TQ= TUBO DE QUEDA
ALTURA DOS TERMINAIS
REGISTRO DE GAVETA H=180 cm
REGISTRO DE PRESSÃO H=110 cm
CHUVEIRO H=220 cm
LAVATÓRIO H=60 cm
PIA H=70cm
VASO COM CAIXA ACOPLADA H=20cm

Planta Baixa Pav. Térreo - Instalações Hidráulicas

ESC: 1/50

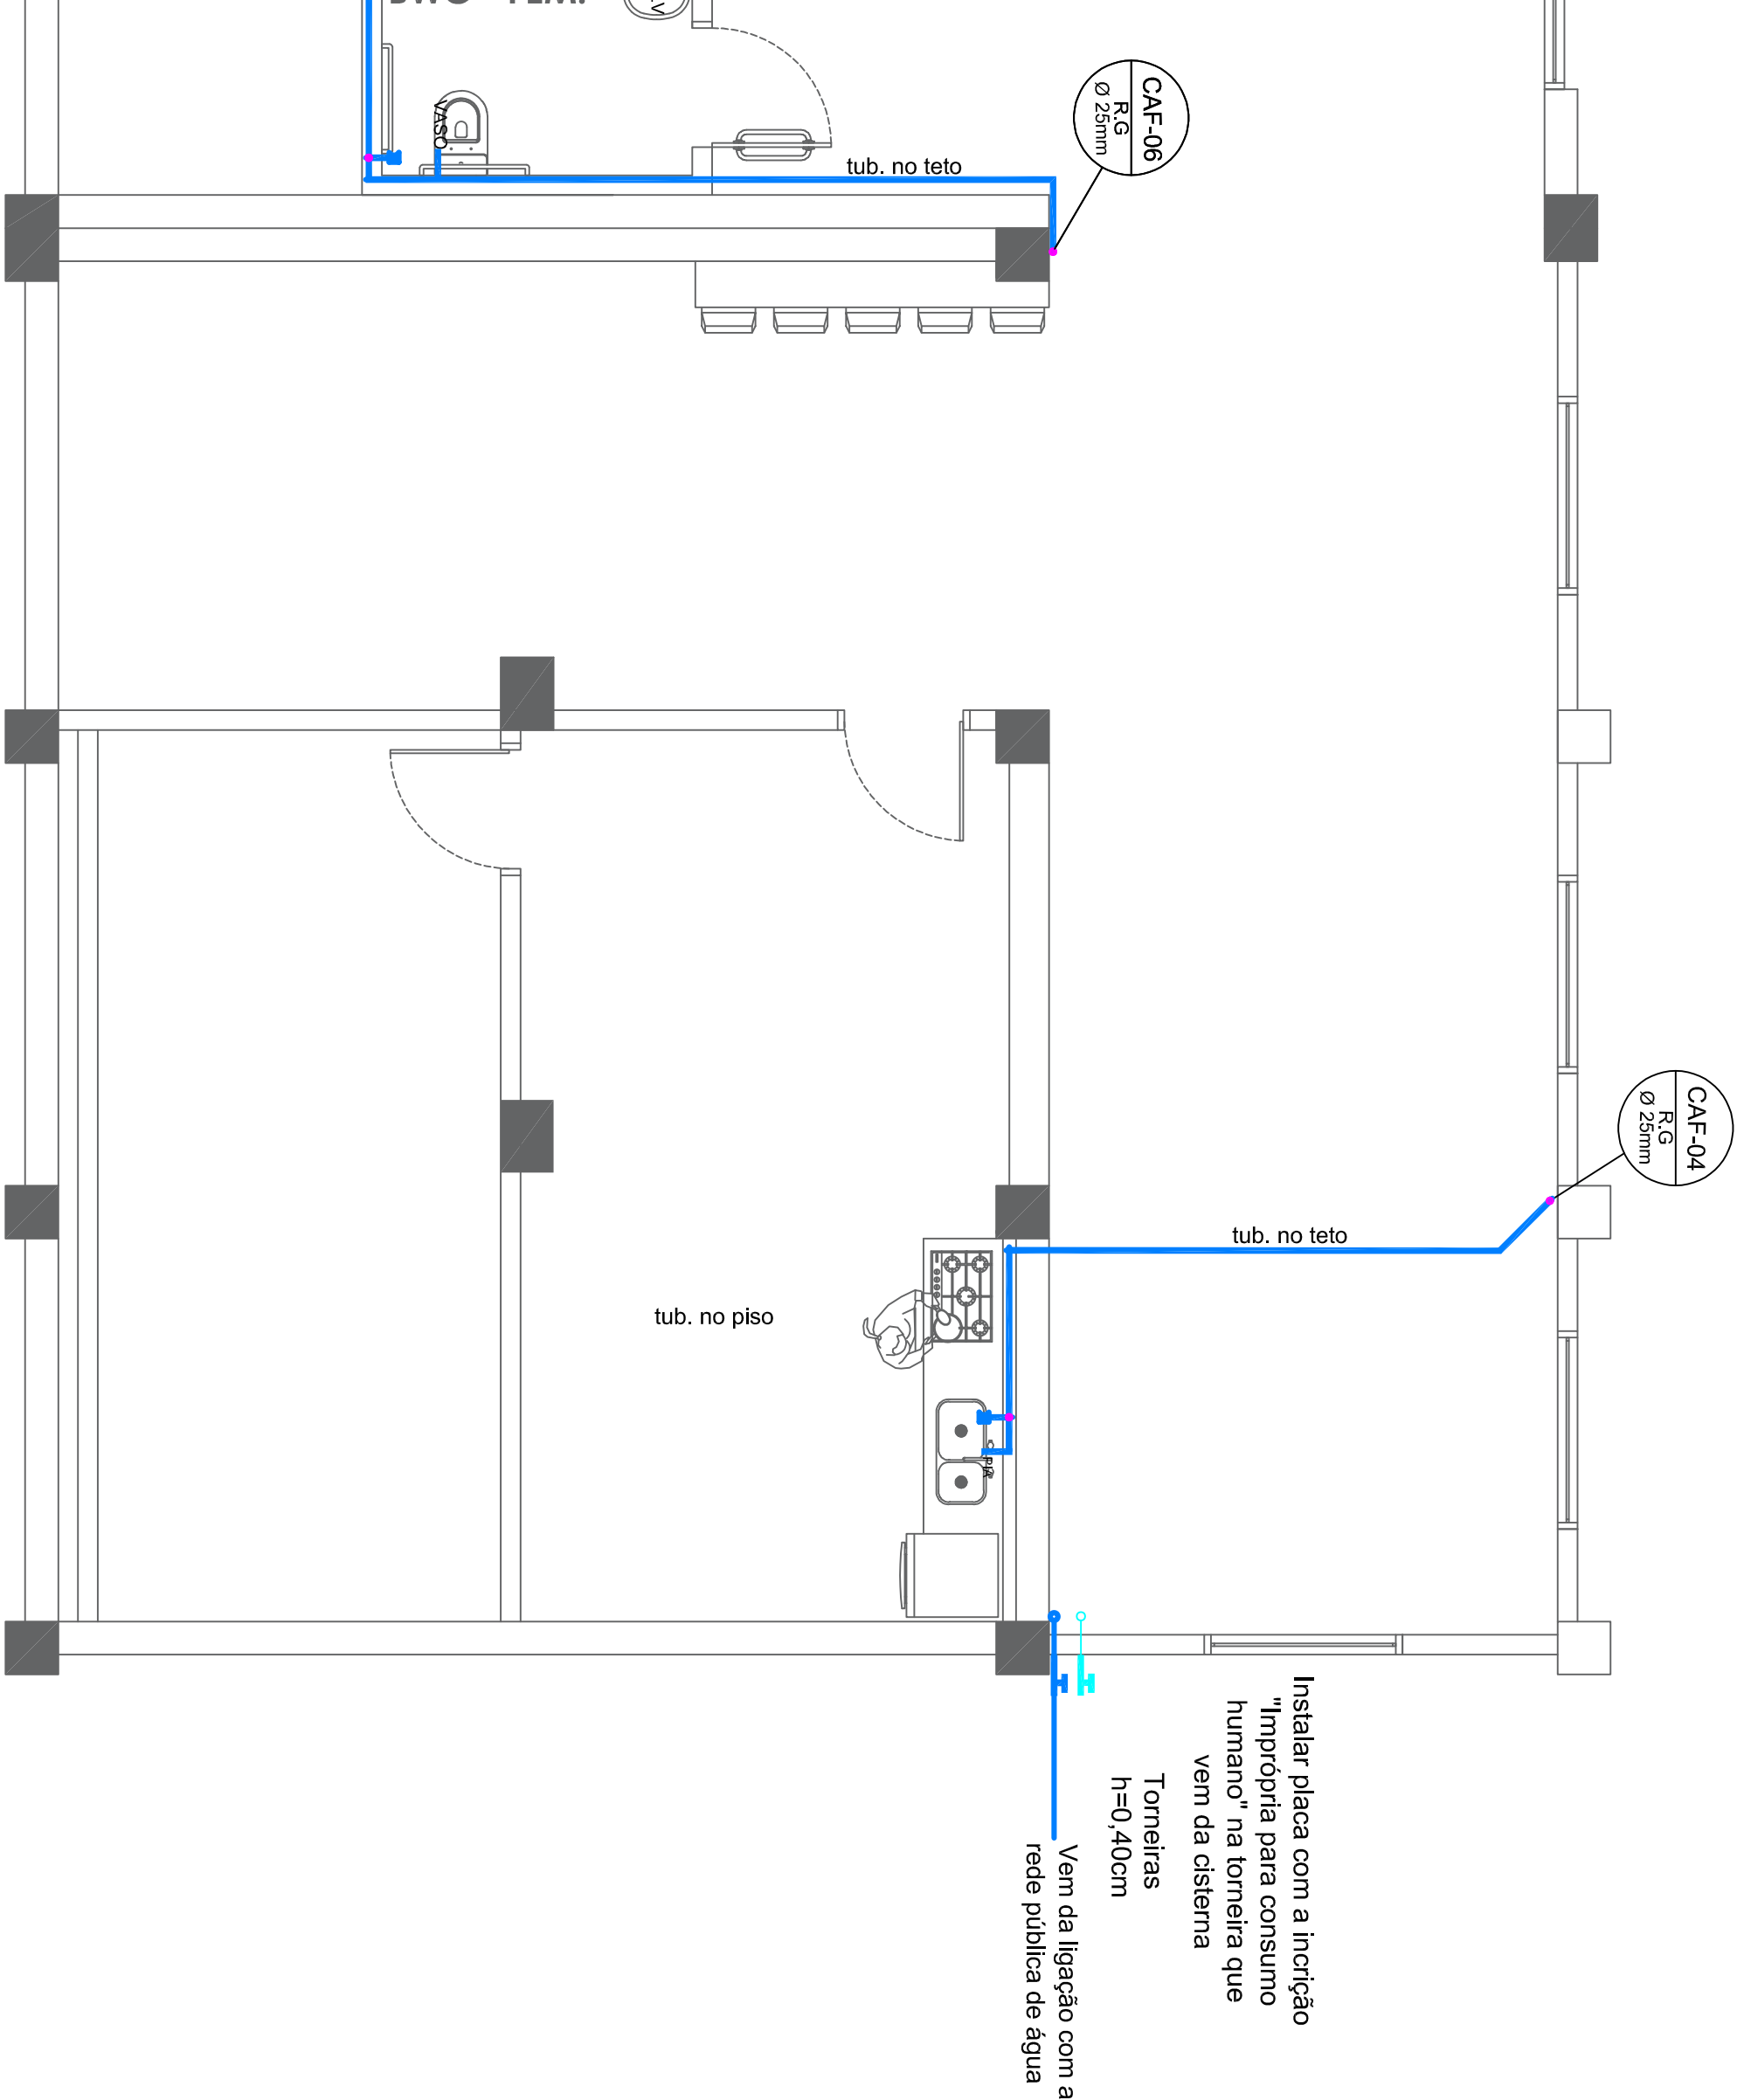

Planta Baixa Pav. Subsolo - Instalações Hidráulicas

ESC: 1/50

Corte Instalações Hidráulicas

ESC: 1/75

[illegible]