
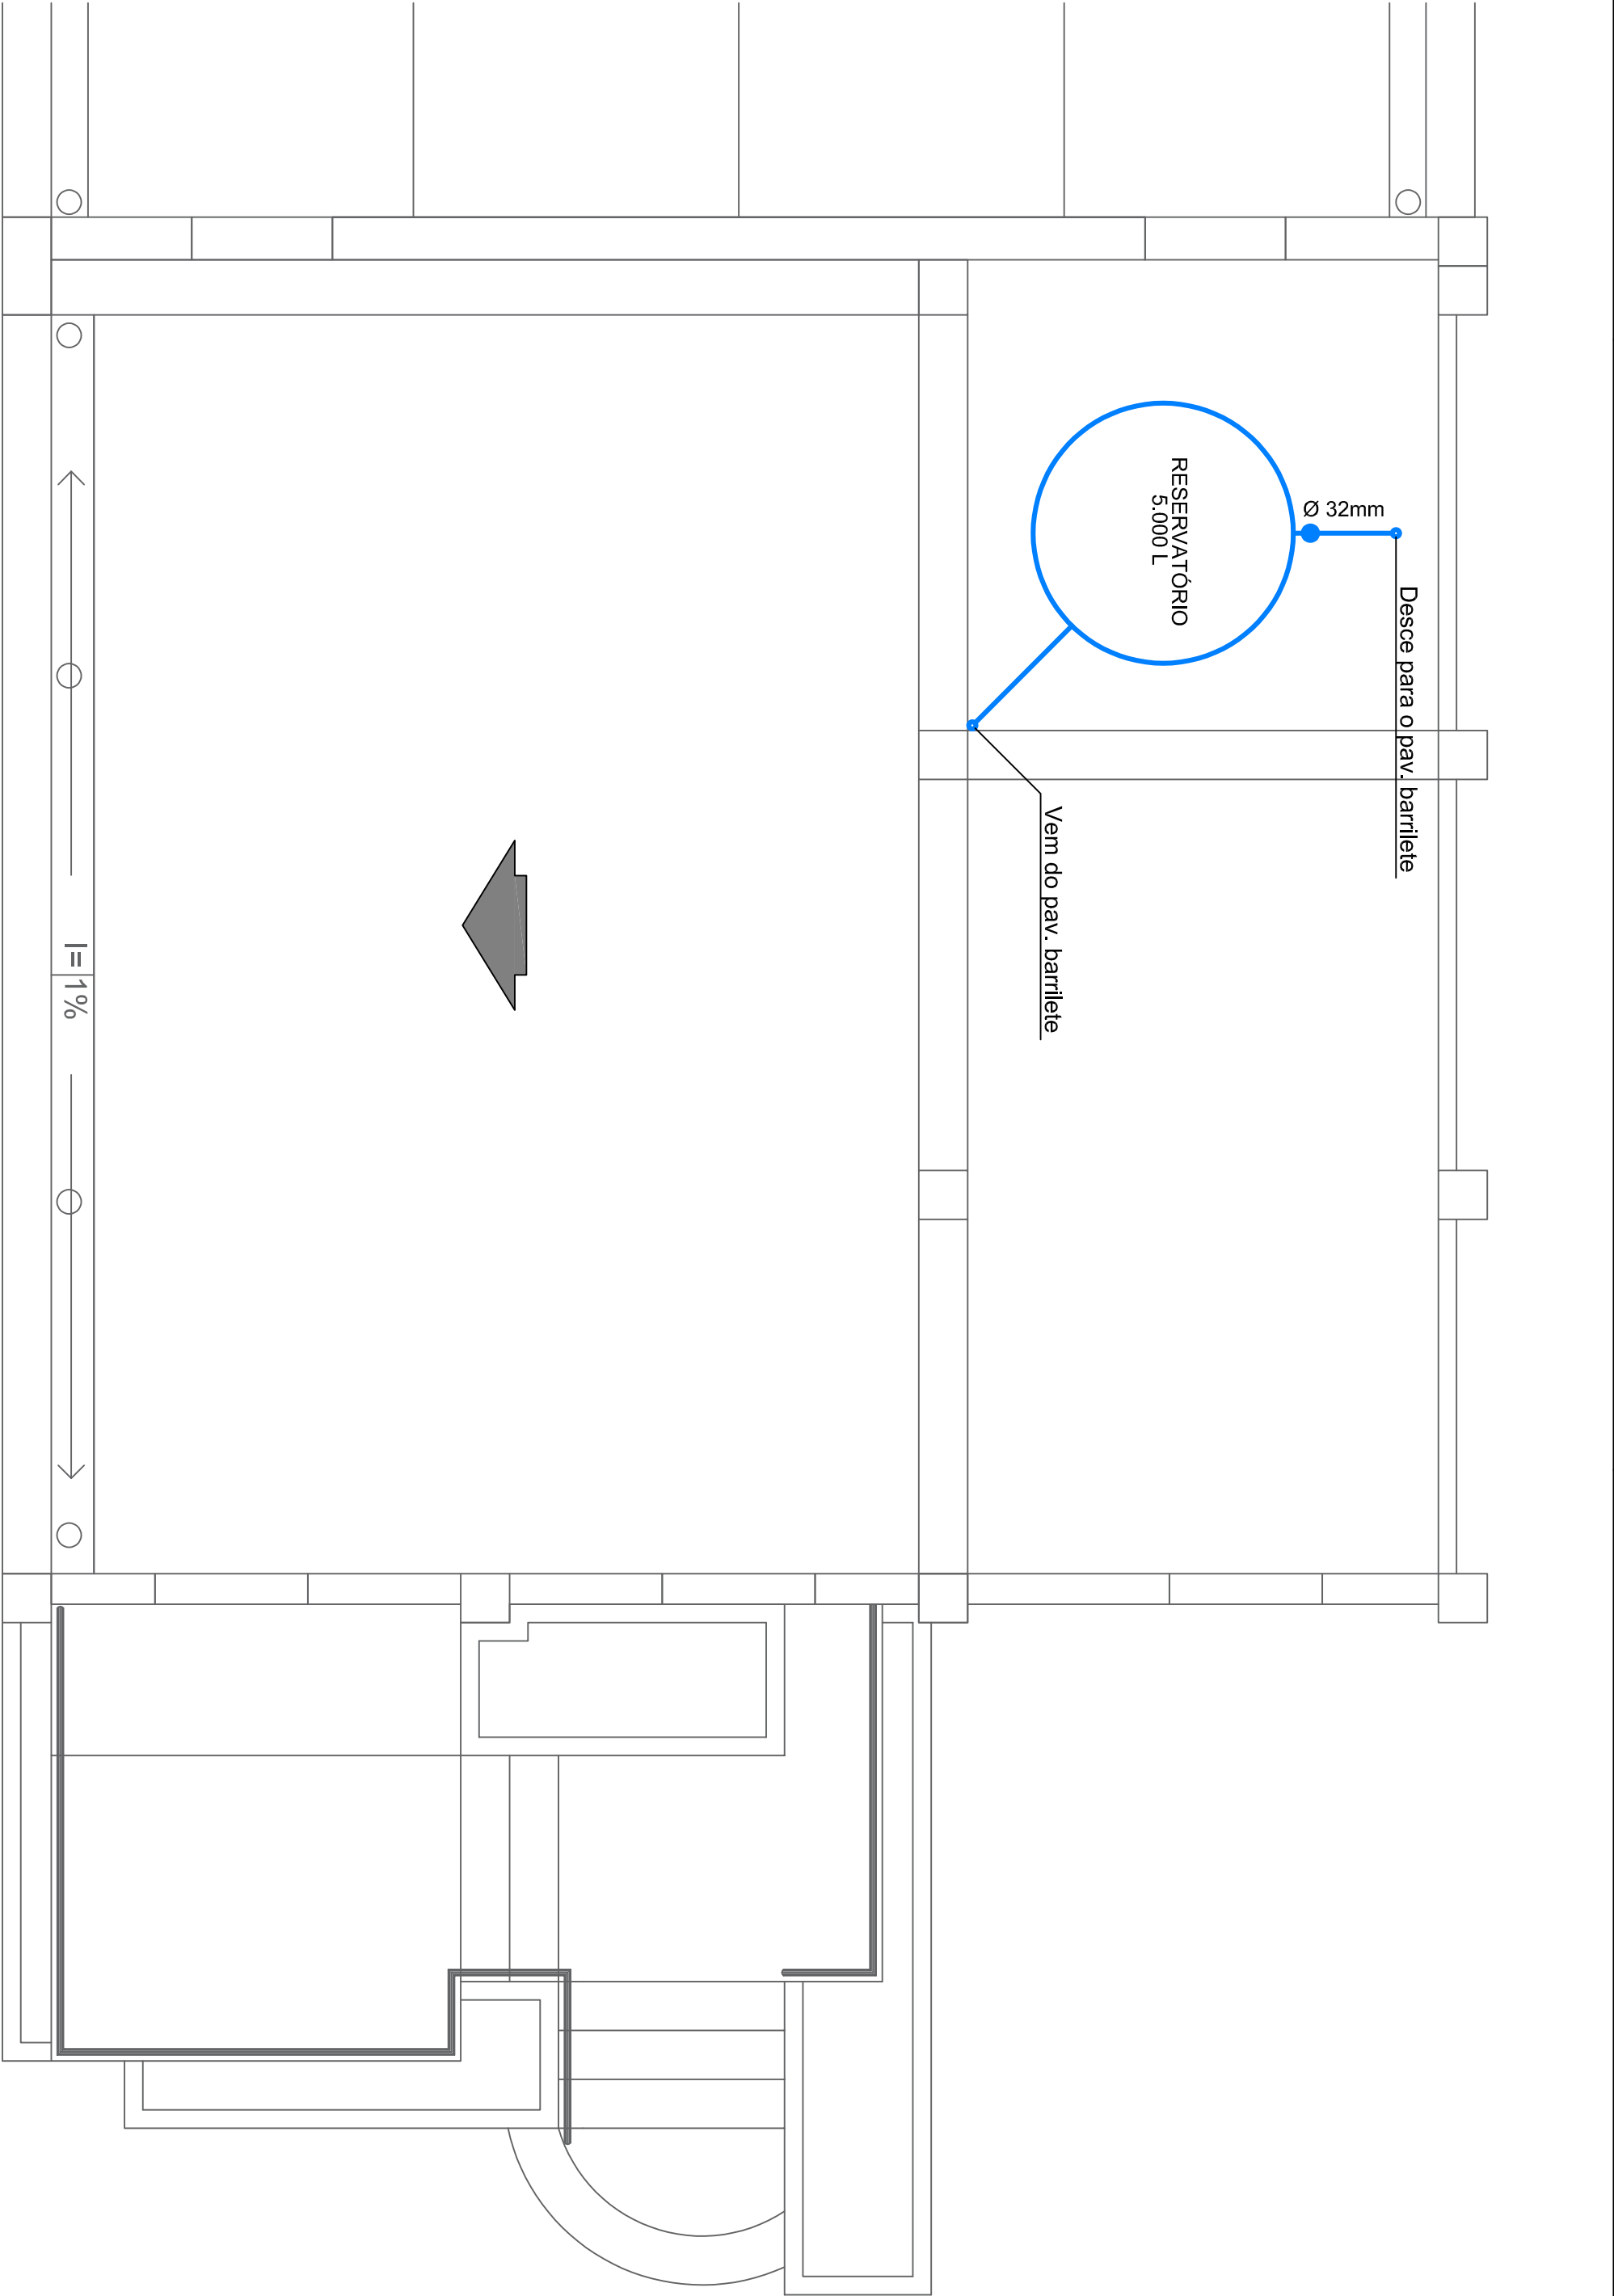



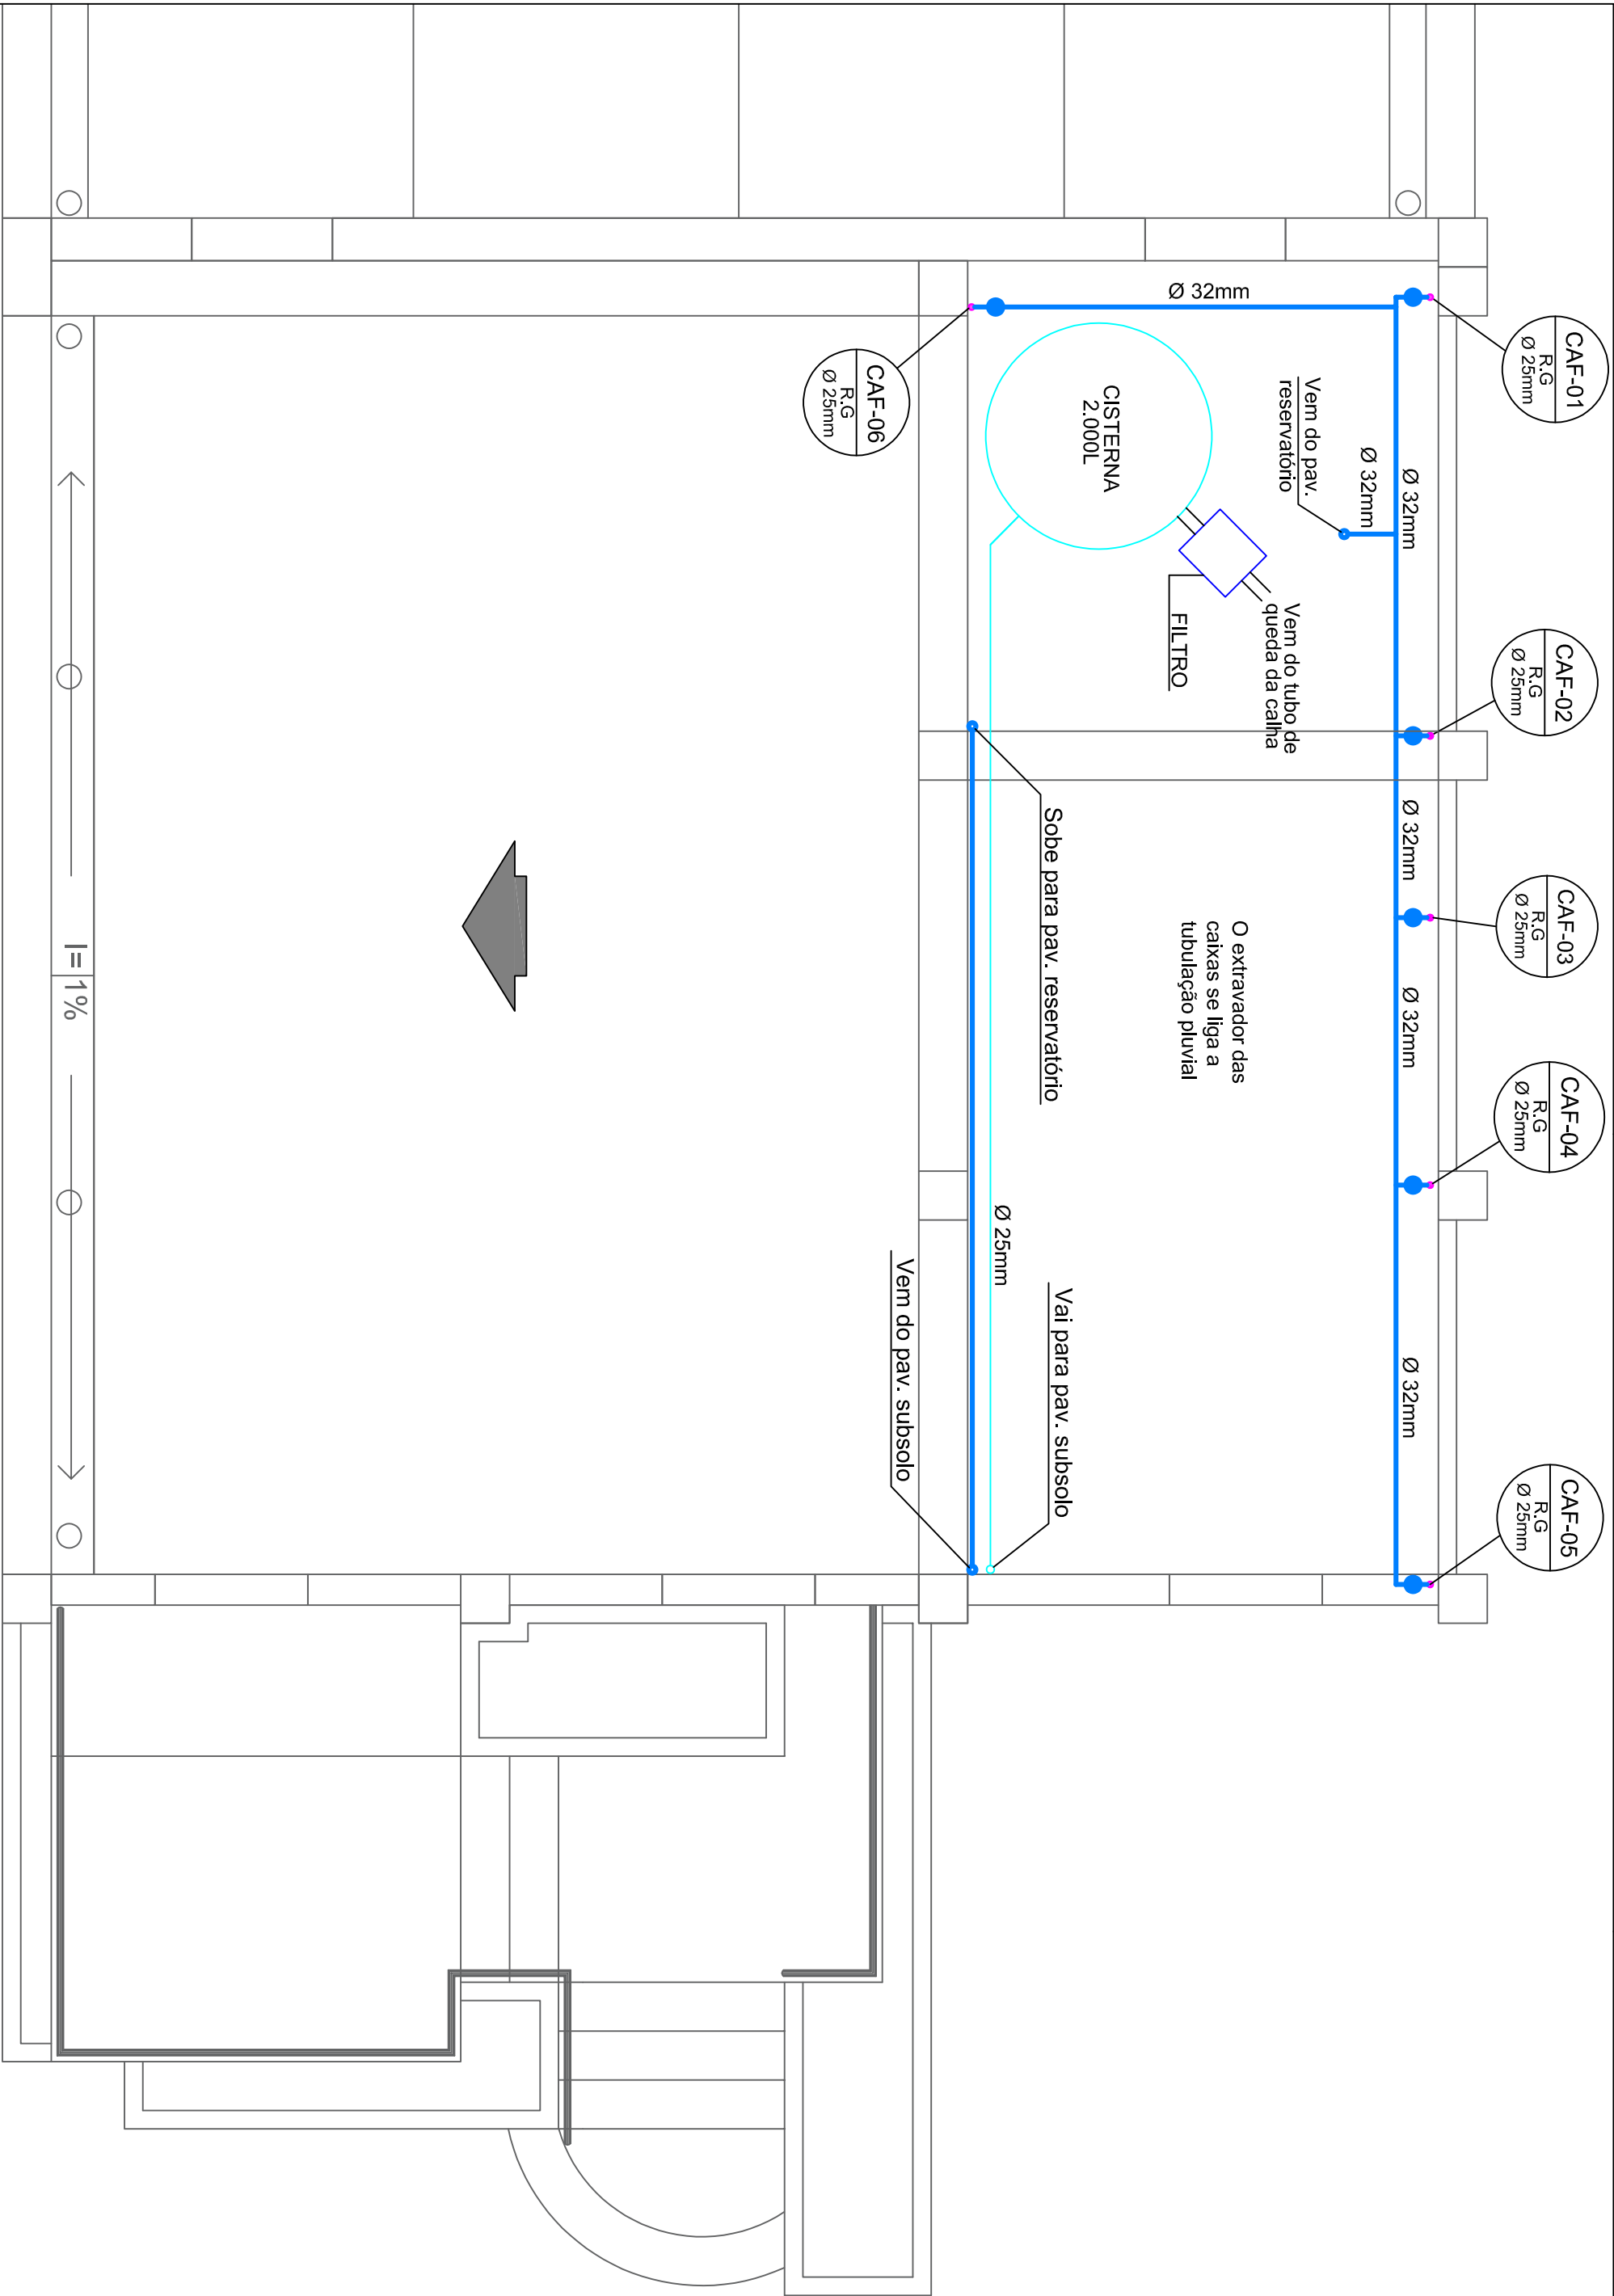


Planta Baixa Pav. Barilete - Instalações Hidráulicas

Planta Baixa Pav. Reservatório - Instalações Hidráulicas

ESC.: 1/50

ESC.: 1/50

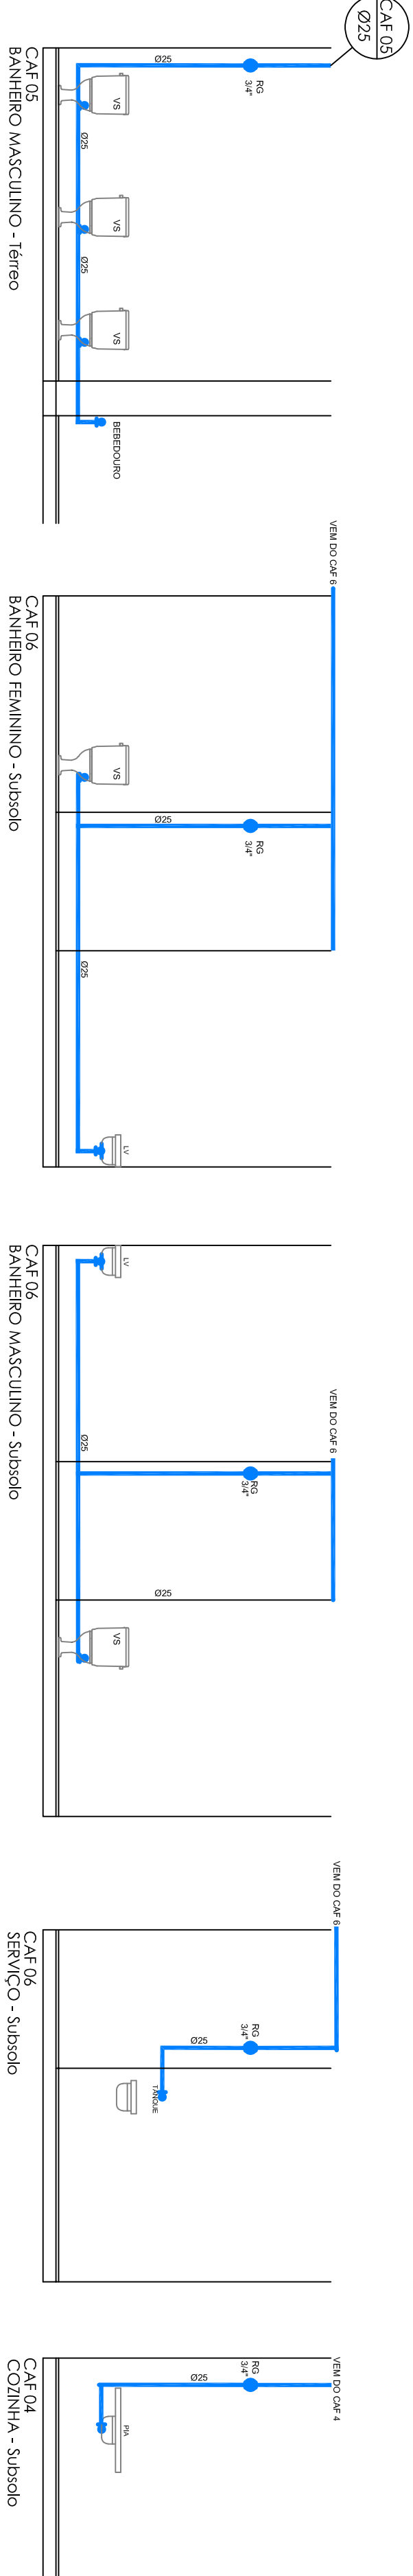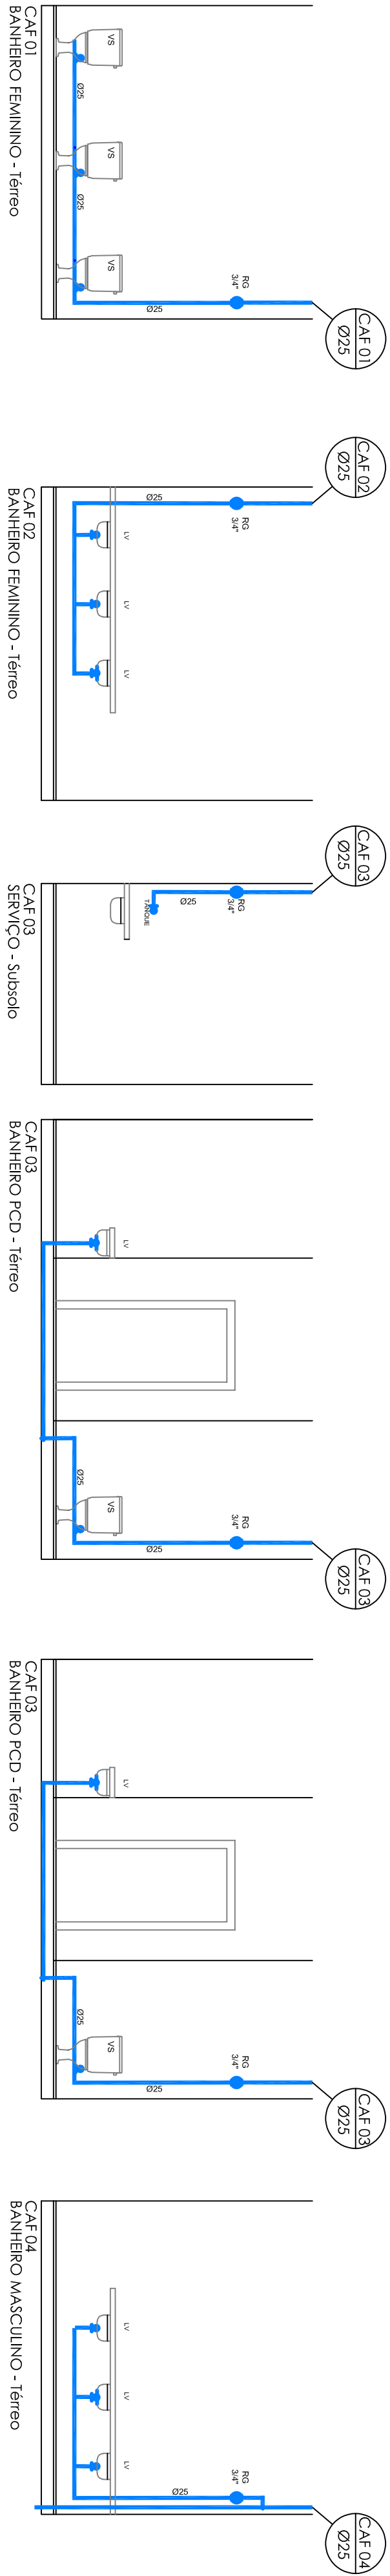

Vistas das Instalações Hidráulicas