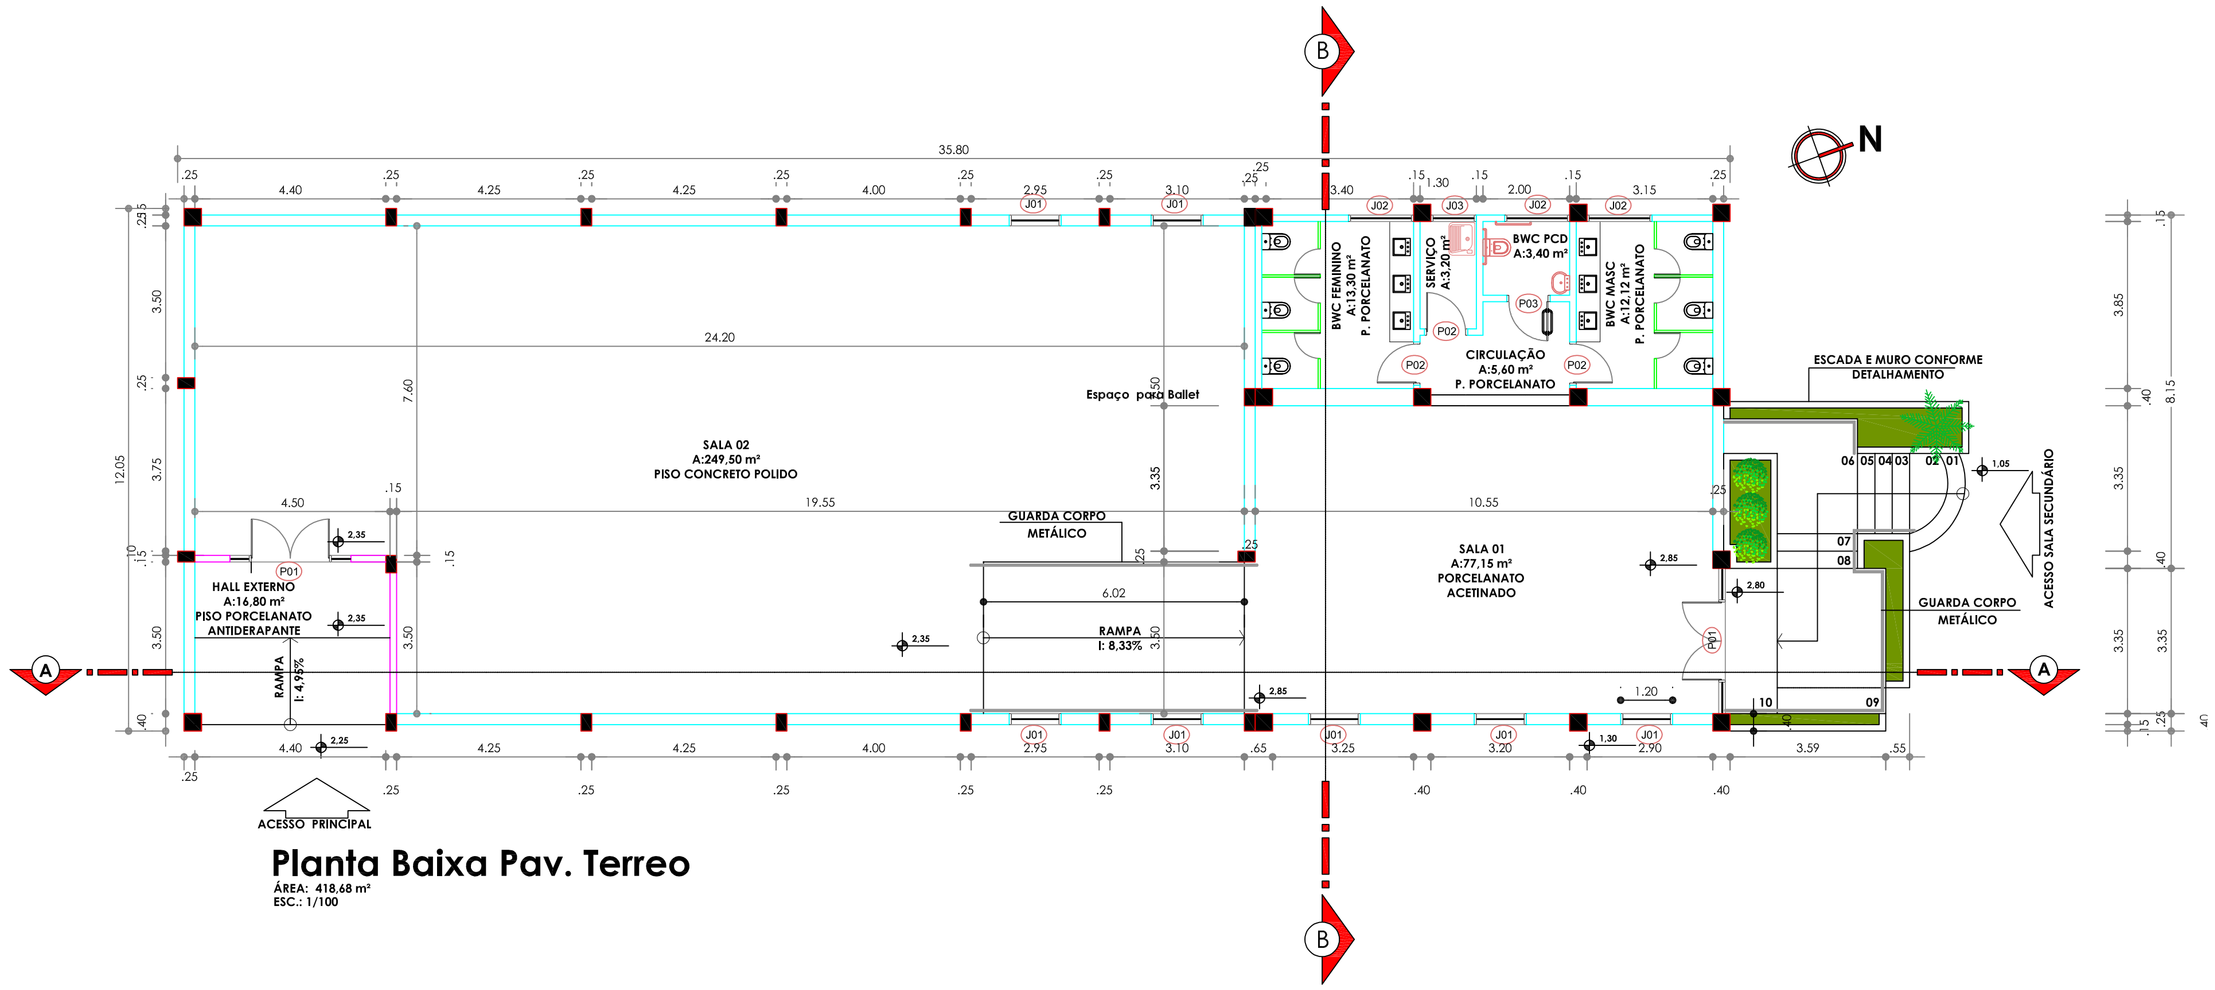

Planta Baixa Pav. Terreo

ÁREA: 418,68 m²
ESC.: 1/100

TABELA DE ESQUADRIAS TERREO

COD	TIPO	LARGURA	ALTURA	PEITORIL	QTD
P01	PORTA EM MADEIRA DE, 2 FOLHAS DE ABRIR COM PINTURA LACA AZUL	335	300	——	02
P02	PORTA EM MARCENARIA, 1 FOLHA DE ABRIR	90	210	——	03
P03	PORTA EM MARCENARIA, 1 FOLHA DE ABRIR - PCD	90	210	——	01
COD	TIPO	LARGURA	ALTURA	PEITORIL	QTD
J01	JANELA EM AÇO - TIPO BASCULANTE - DESENHO SIMILAR AS ORIGINAIS	120	150	110	07
J02	JANELA EM AÇO - TIPO BASCULANTE - DESENHO SIMILAR AS ORIGINAIS	150	90	150	03
J03	JANELA EM AÇO - TIPO BASCULANTE - DESENHO SIMILAR AS ORIGINAIS	100	90	150	01

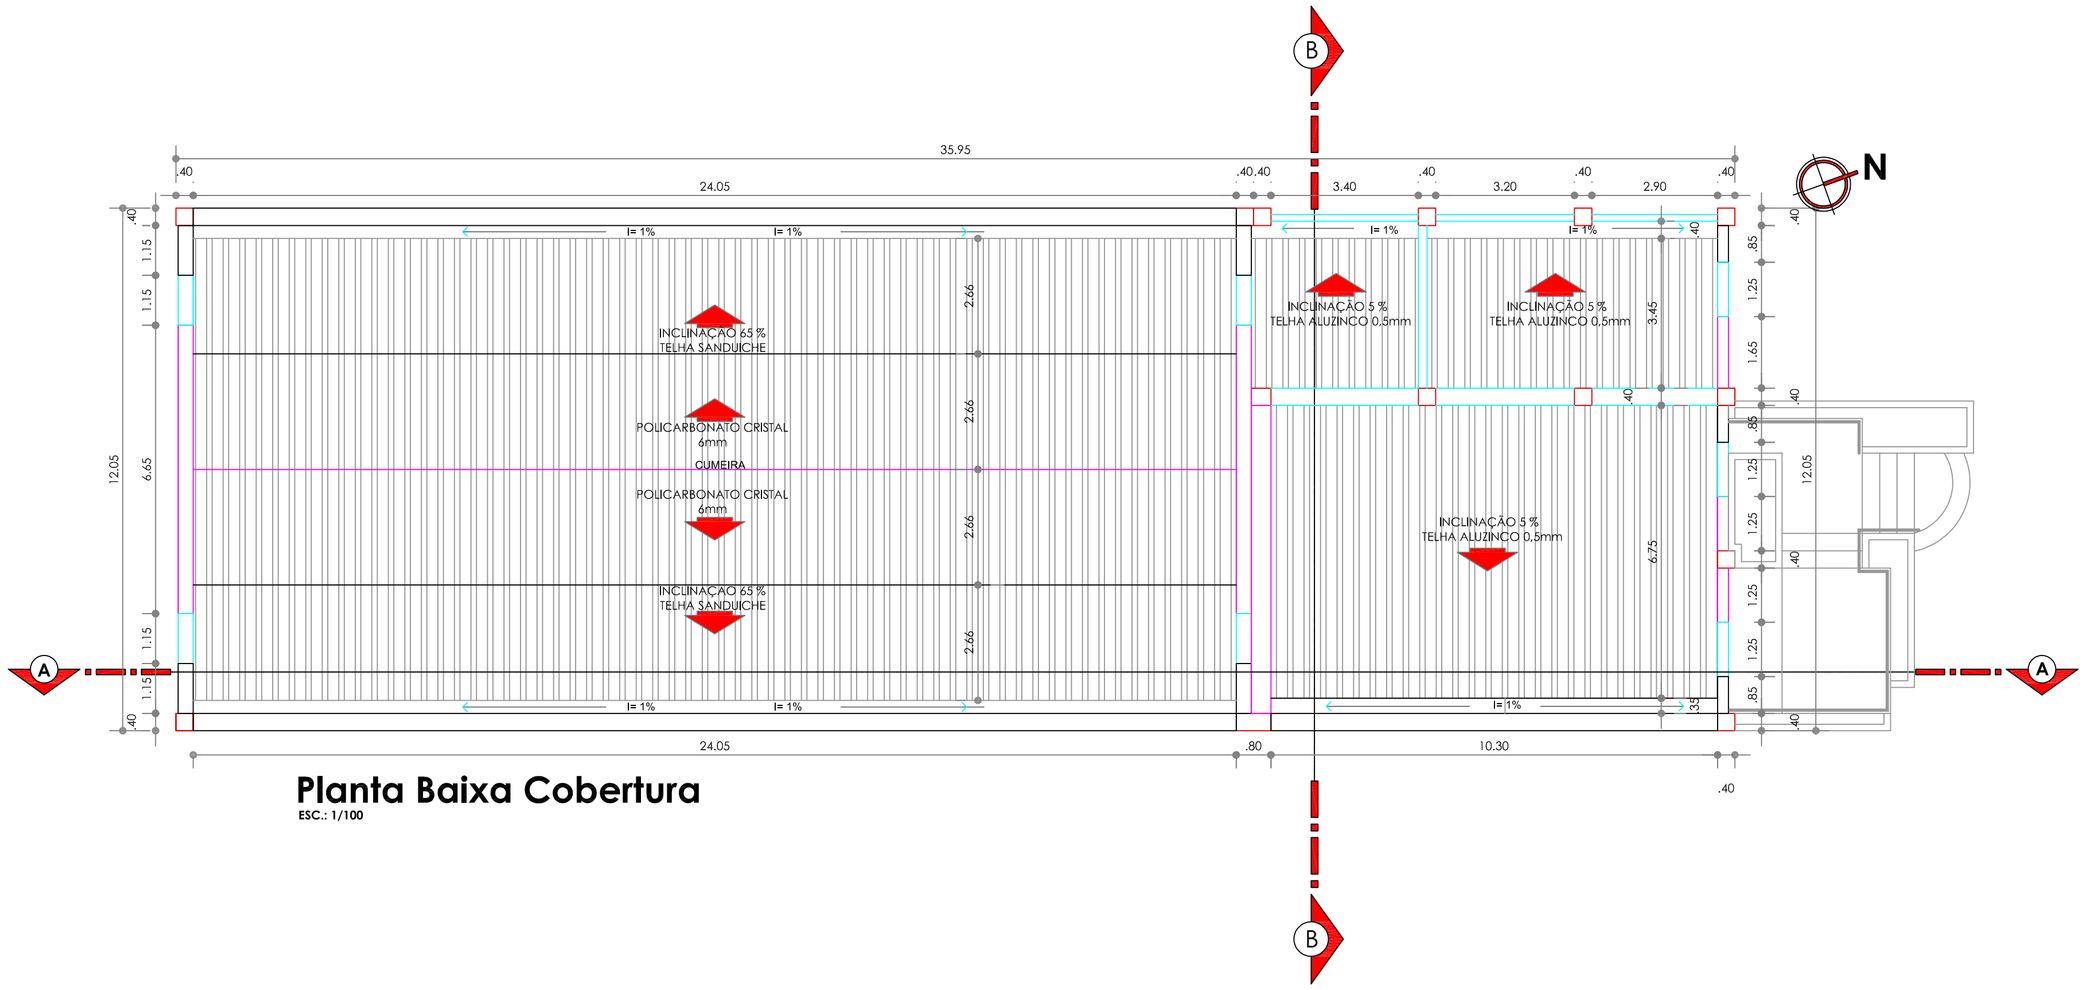

Planta Baixa Cobertura

ESC.: 1/100

Documento assinado digitalmente
MIRELI PEZZINI ROCHA
Data: 21/08/2025 17:10:16-0300
Verificar em https://validar.iti.gov.br

FRBL Fundo para Reconstituição de Bens Lesados
Gestão MPDC

CORDILHEIRA ALTA
GOVERNO MUNICIPAL

MUNICÍPIO DE CORDILHEIRA ALTA

DESCRIÇÃO:
Fábrica de Cultura
Revitalização Moinho São Domingos

ESCALA: Indicada

ENDEREÇO DA OBRA:
Av. Fermino Tozzo, Quadra 03 – Centro de Cordilheira Alta

DATA: Agosto/2025

CONTEÚDO:
Planta Baixa Terreo e Cobertura

ÁREA: 609,09m²

RESPONSÁVEL TÉCNICO PELO PROJETO:
Mireli Pezzini Rocha
CREA-SC 123037-7

PRANCHA: 02/04

DESENHO: Fernanda Bre.

ARQUIVO: Arq. Moinho 2025