




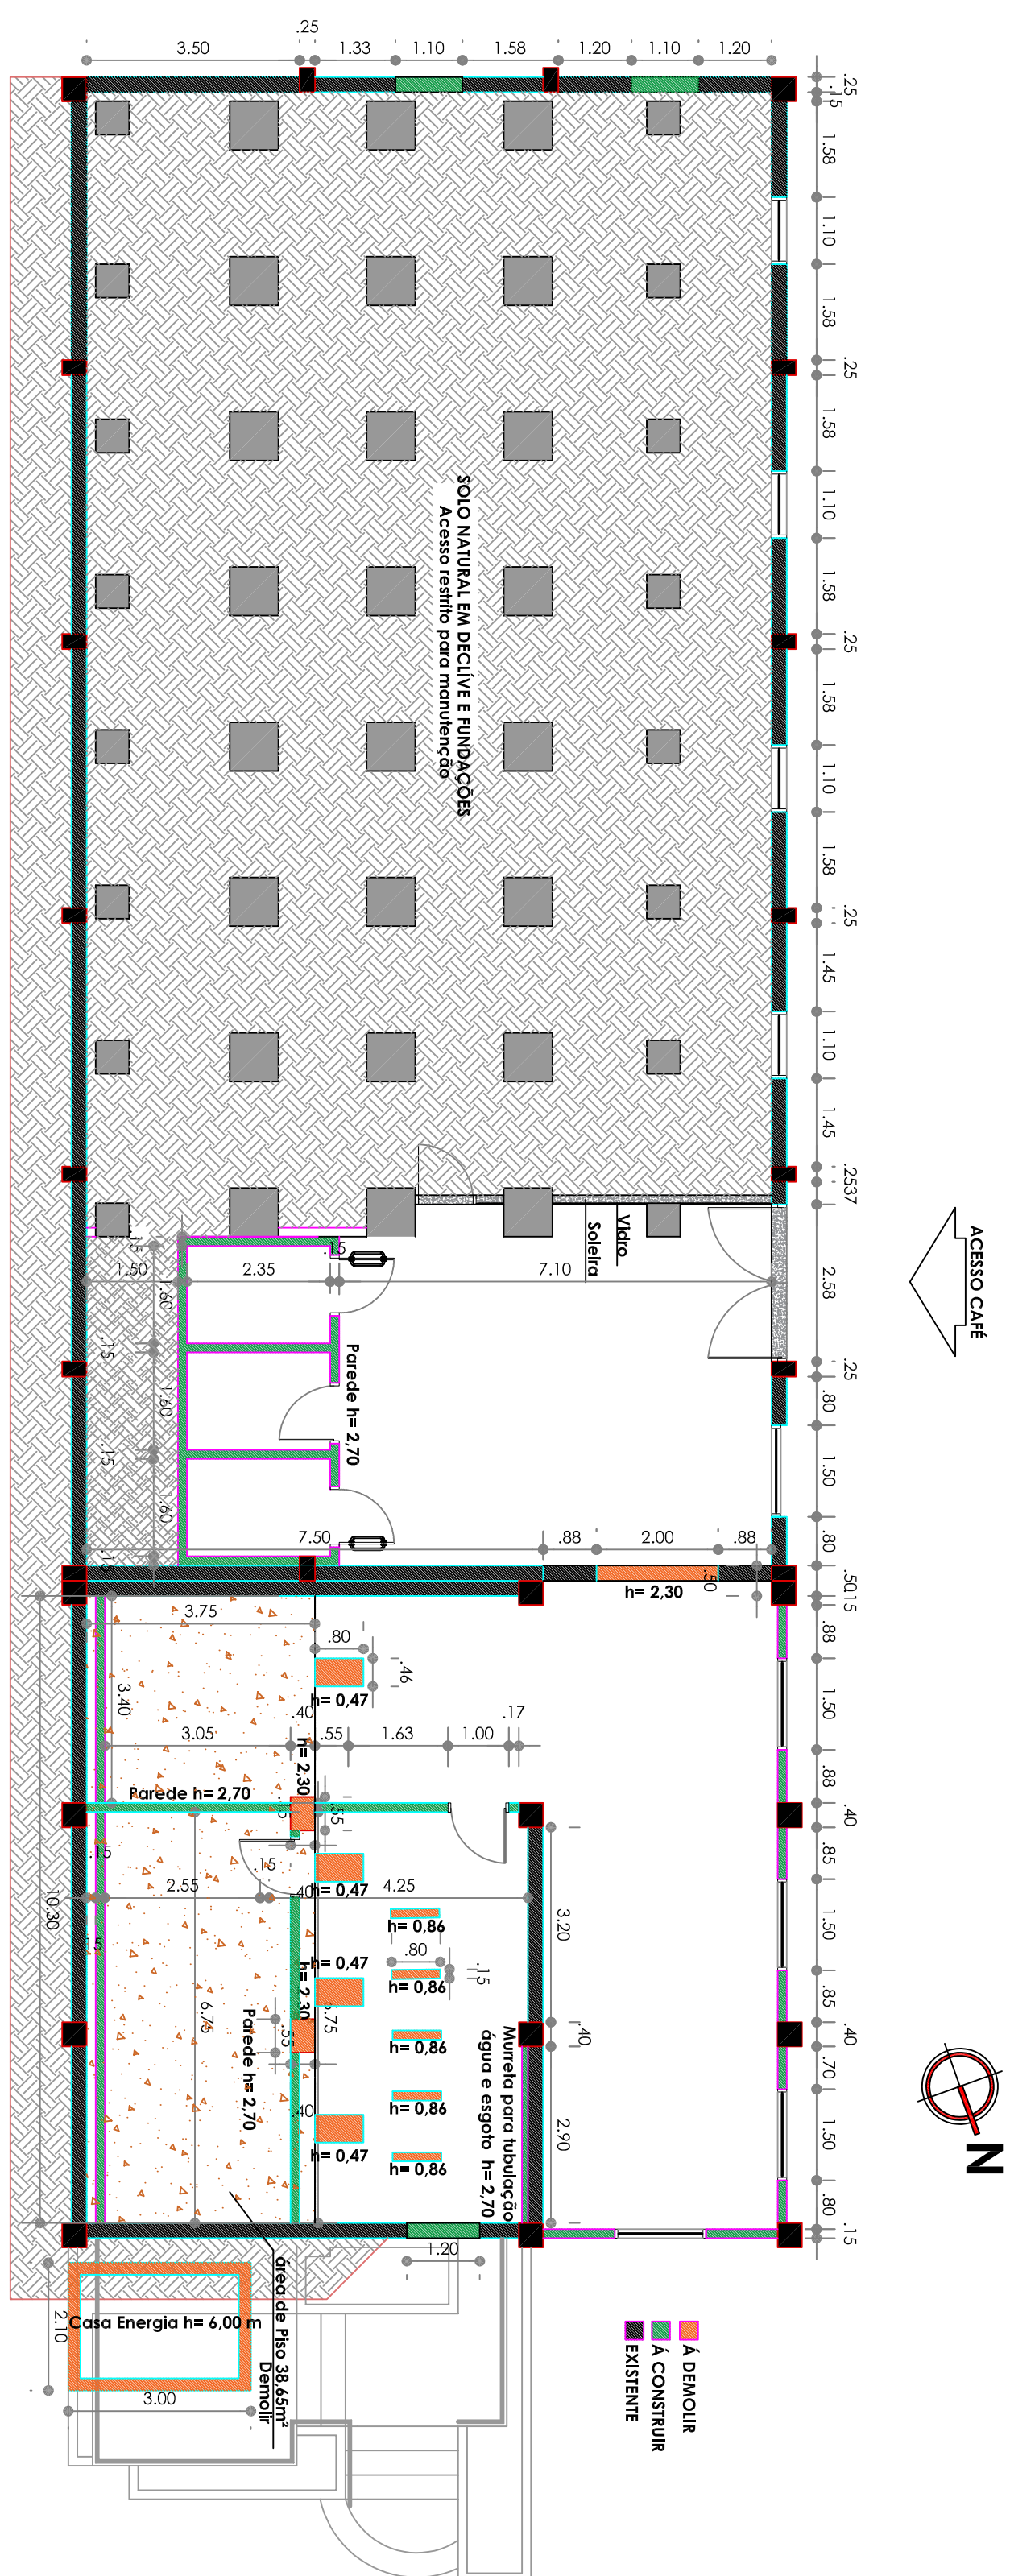


Planta Baixa Pav. SUBSOLO - Alteração de Alvenaria

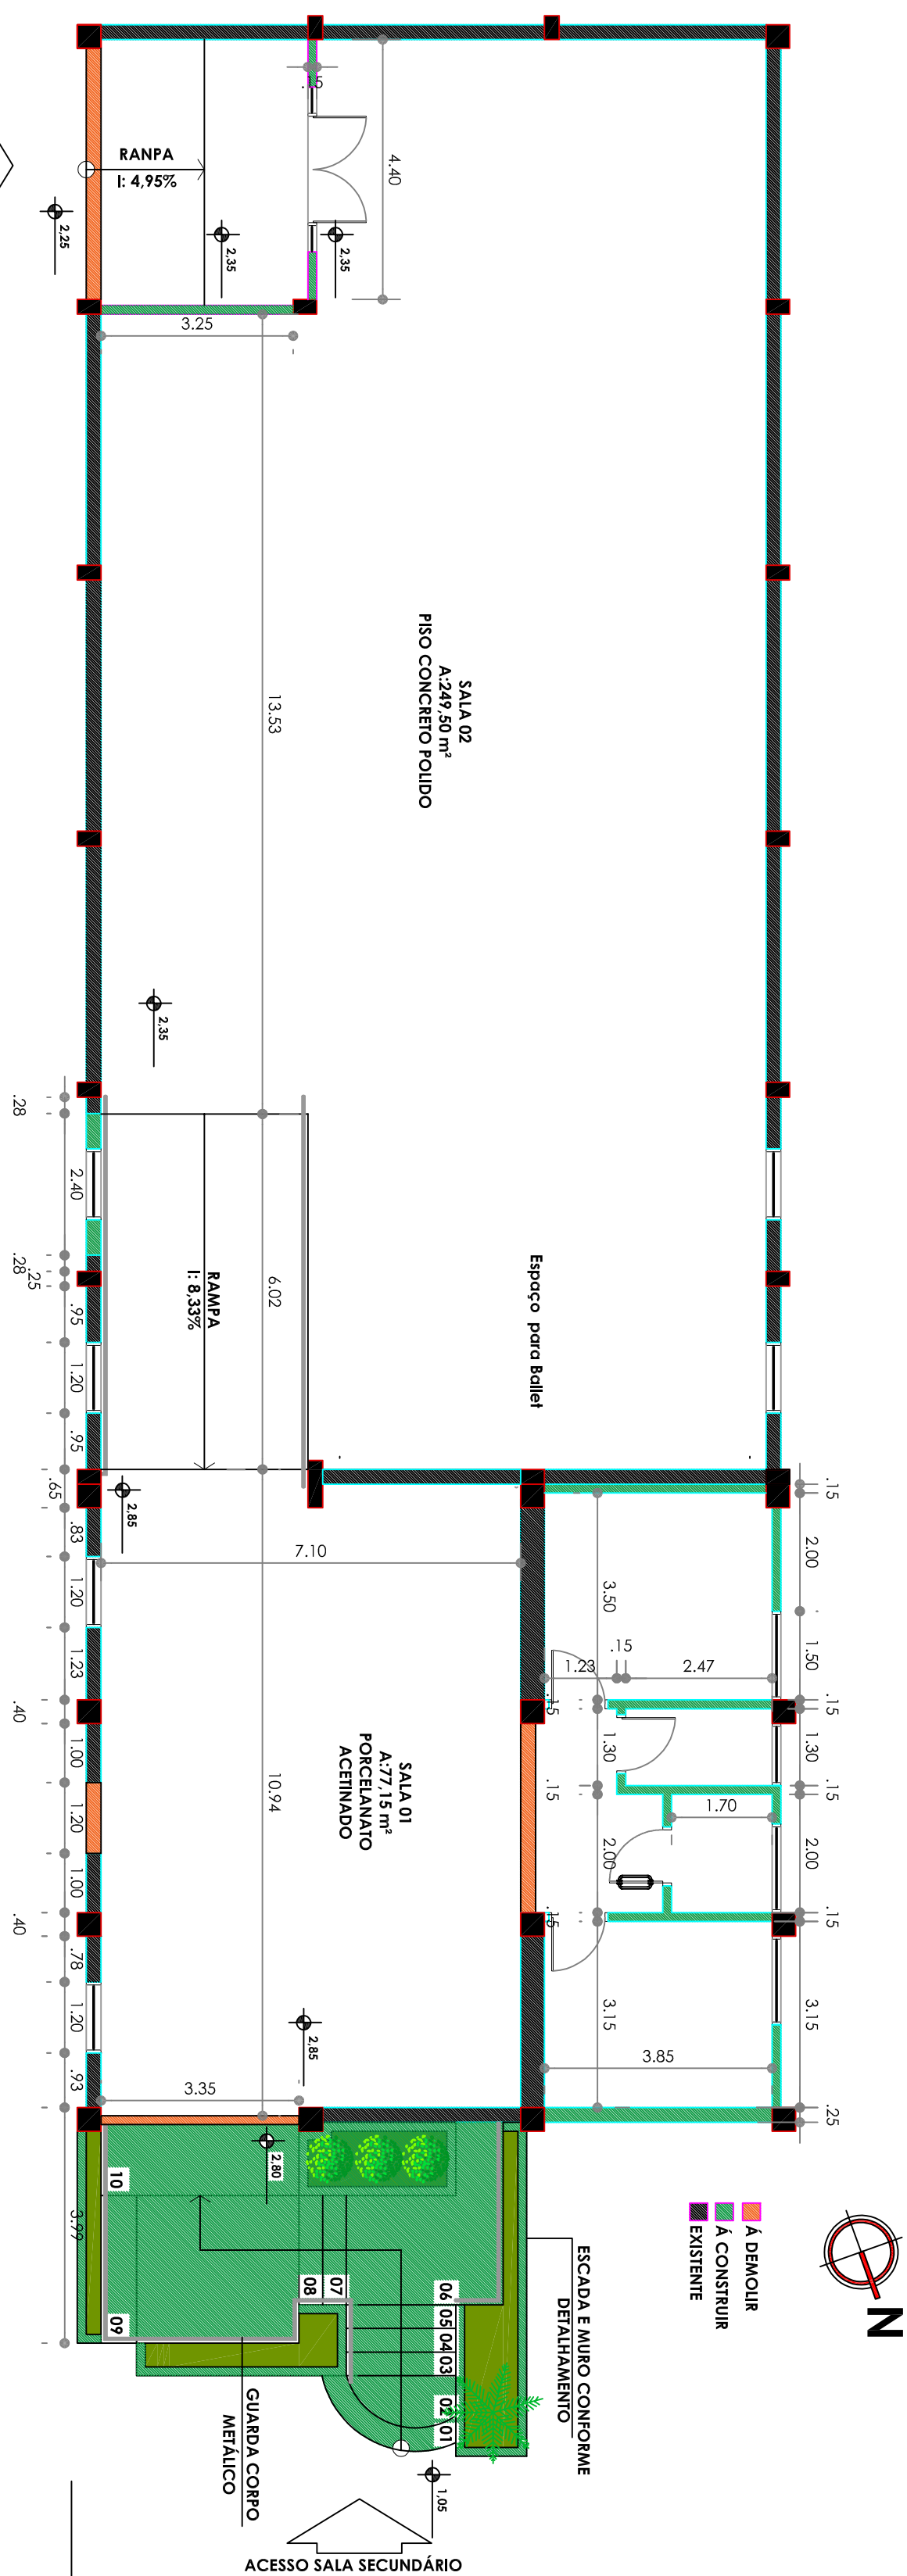


Planta Baixa Pav. Terreo - Alteração de Alvenaria

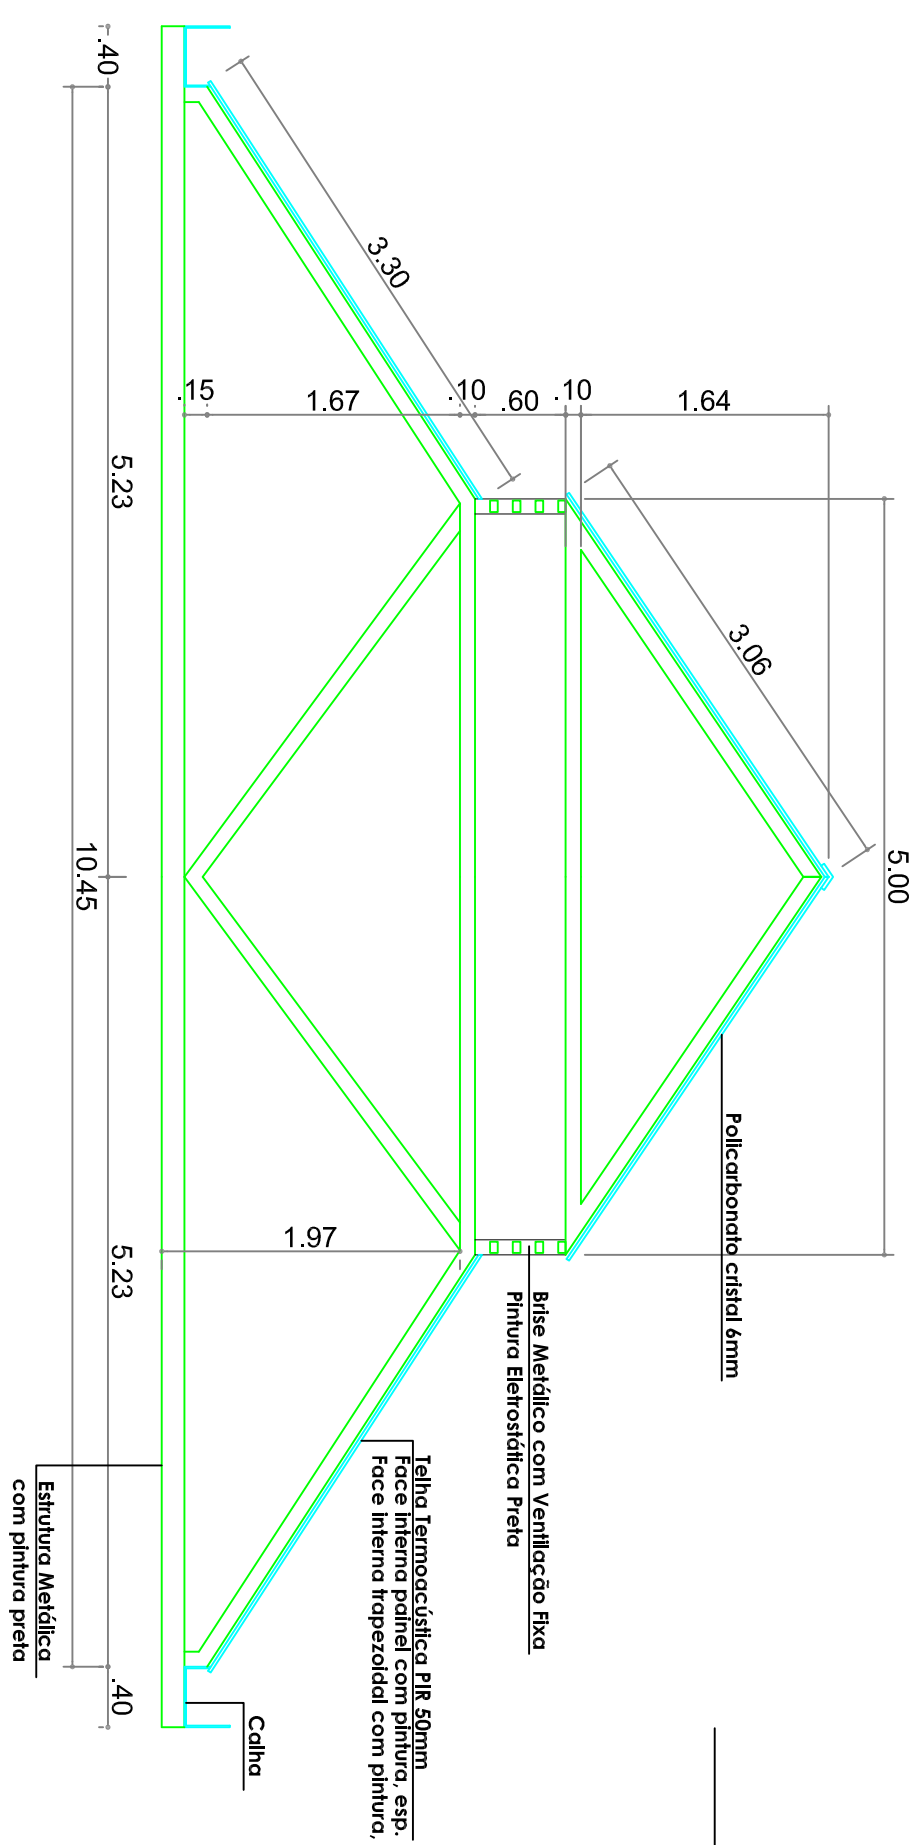

Detalhe Tesoura metálica

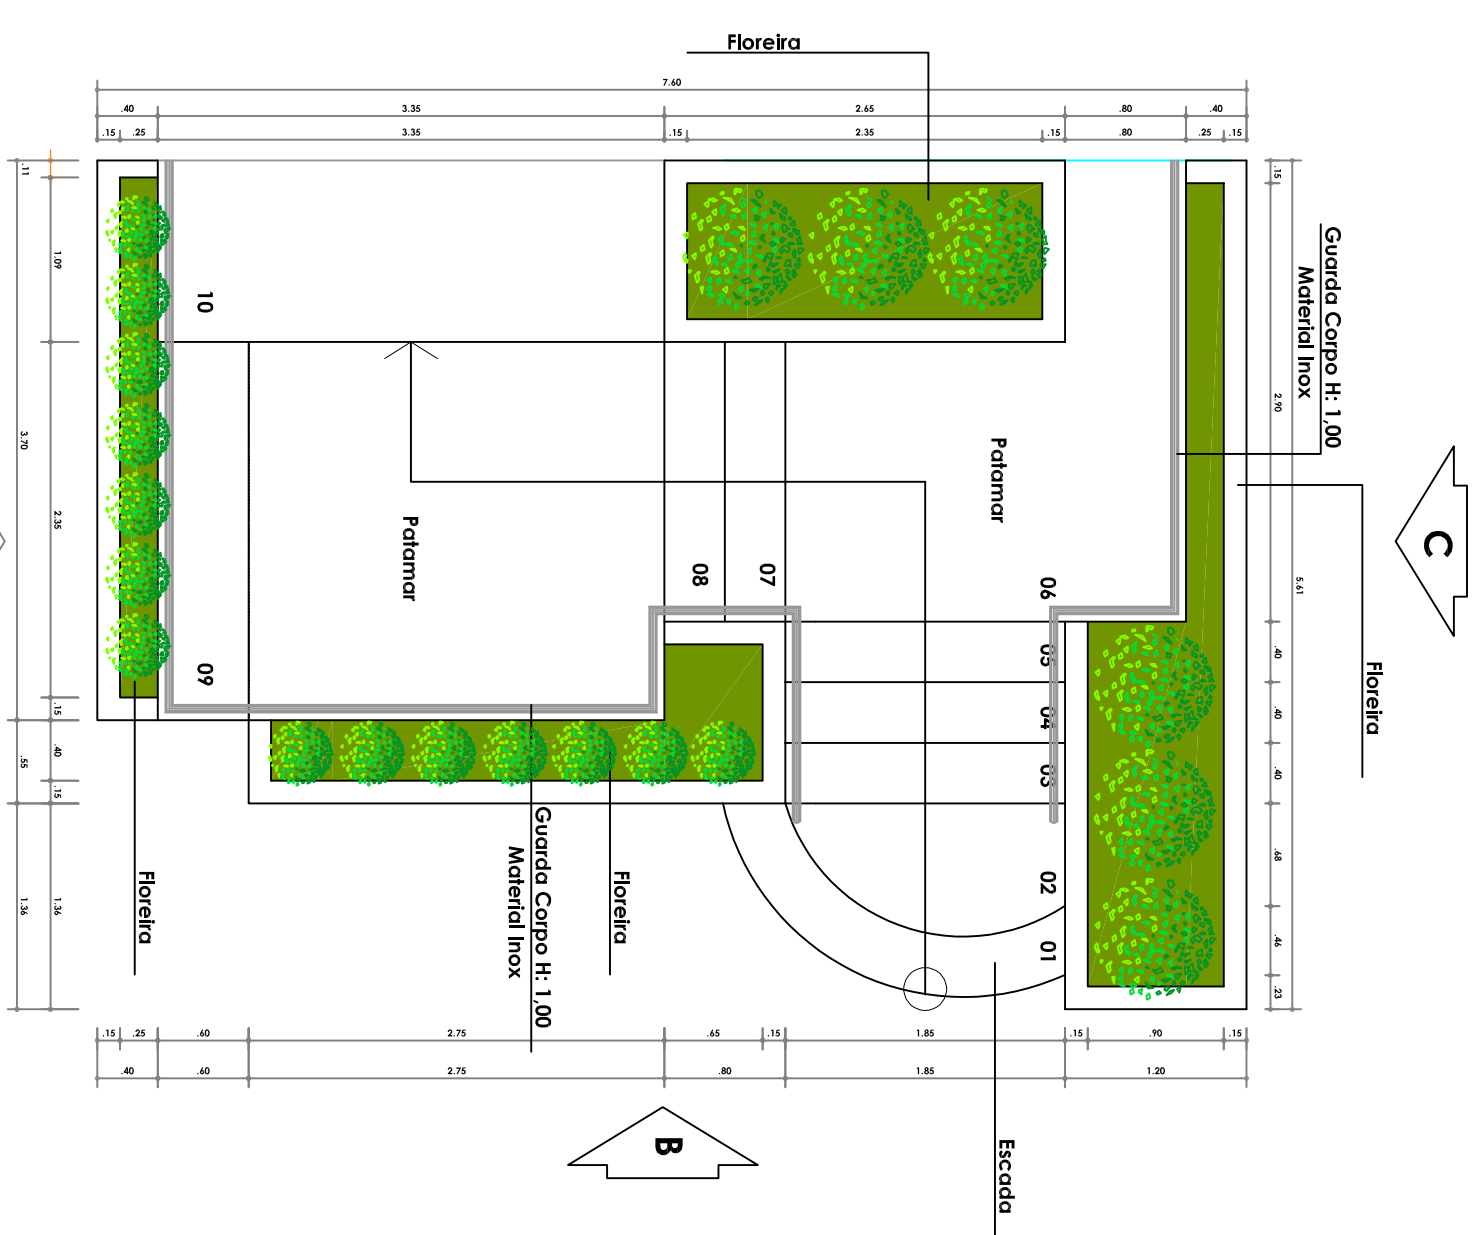


Planta Baixa Escada

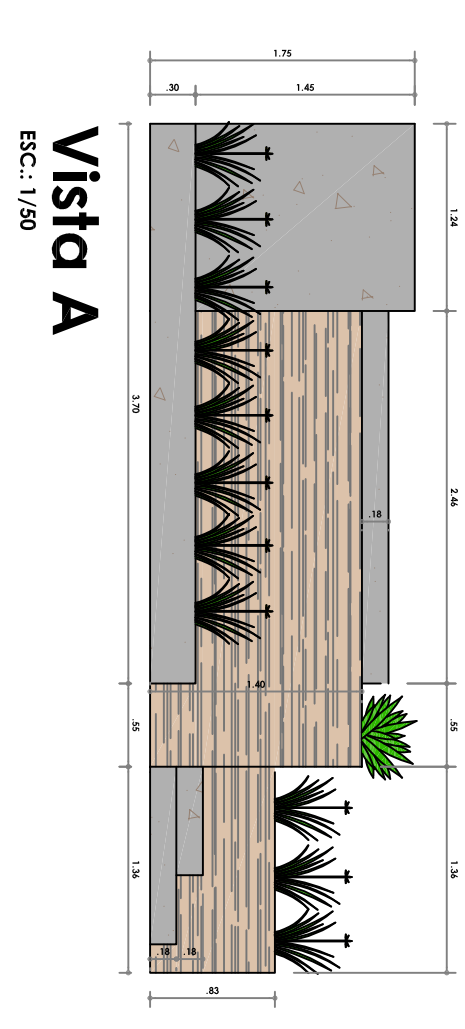


Vista A

ESC.: 1/50

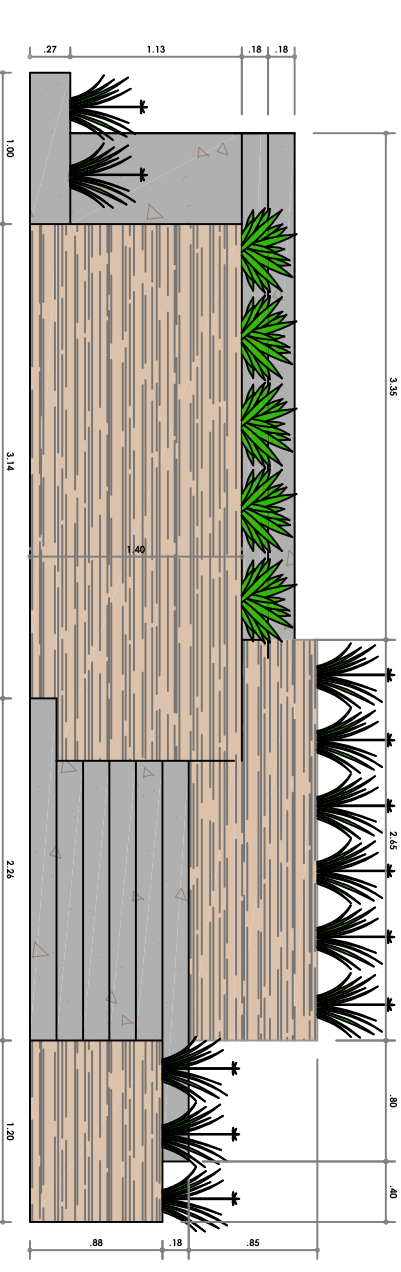

Vista B

ESC.: 1/50

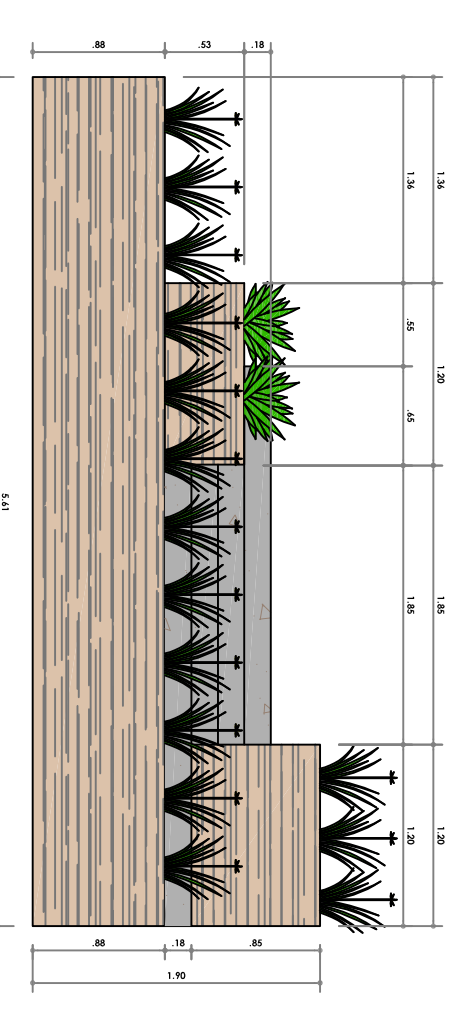

Vista C