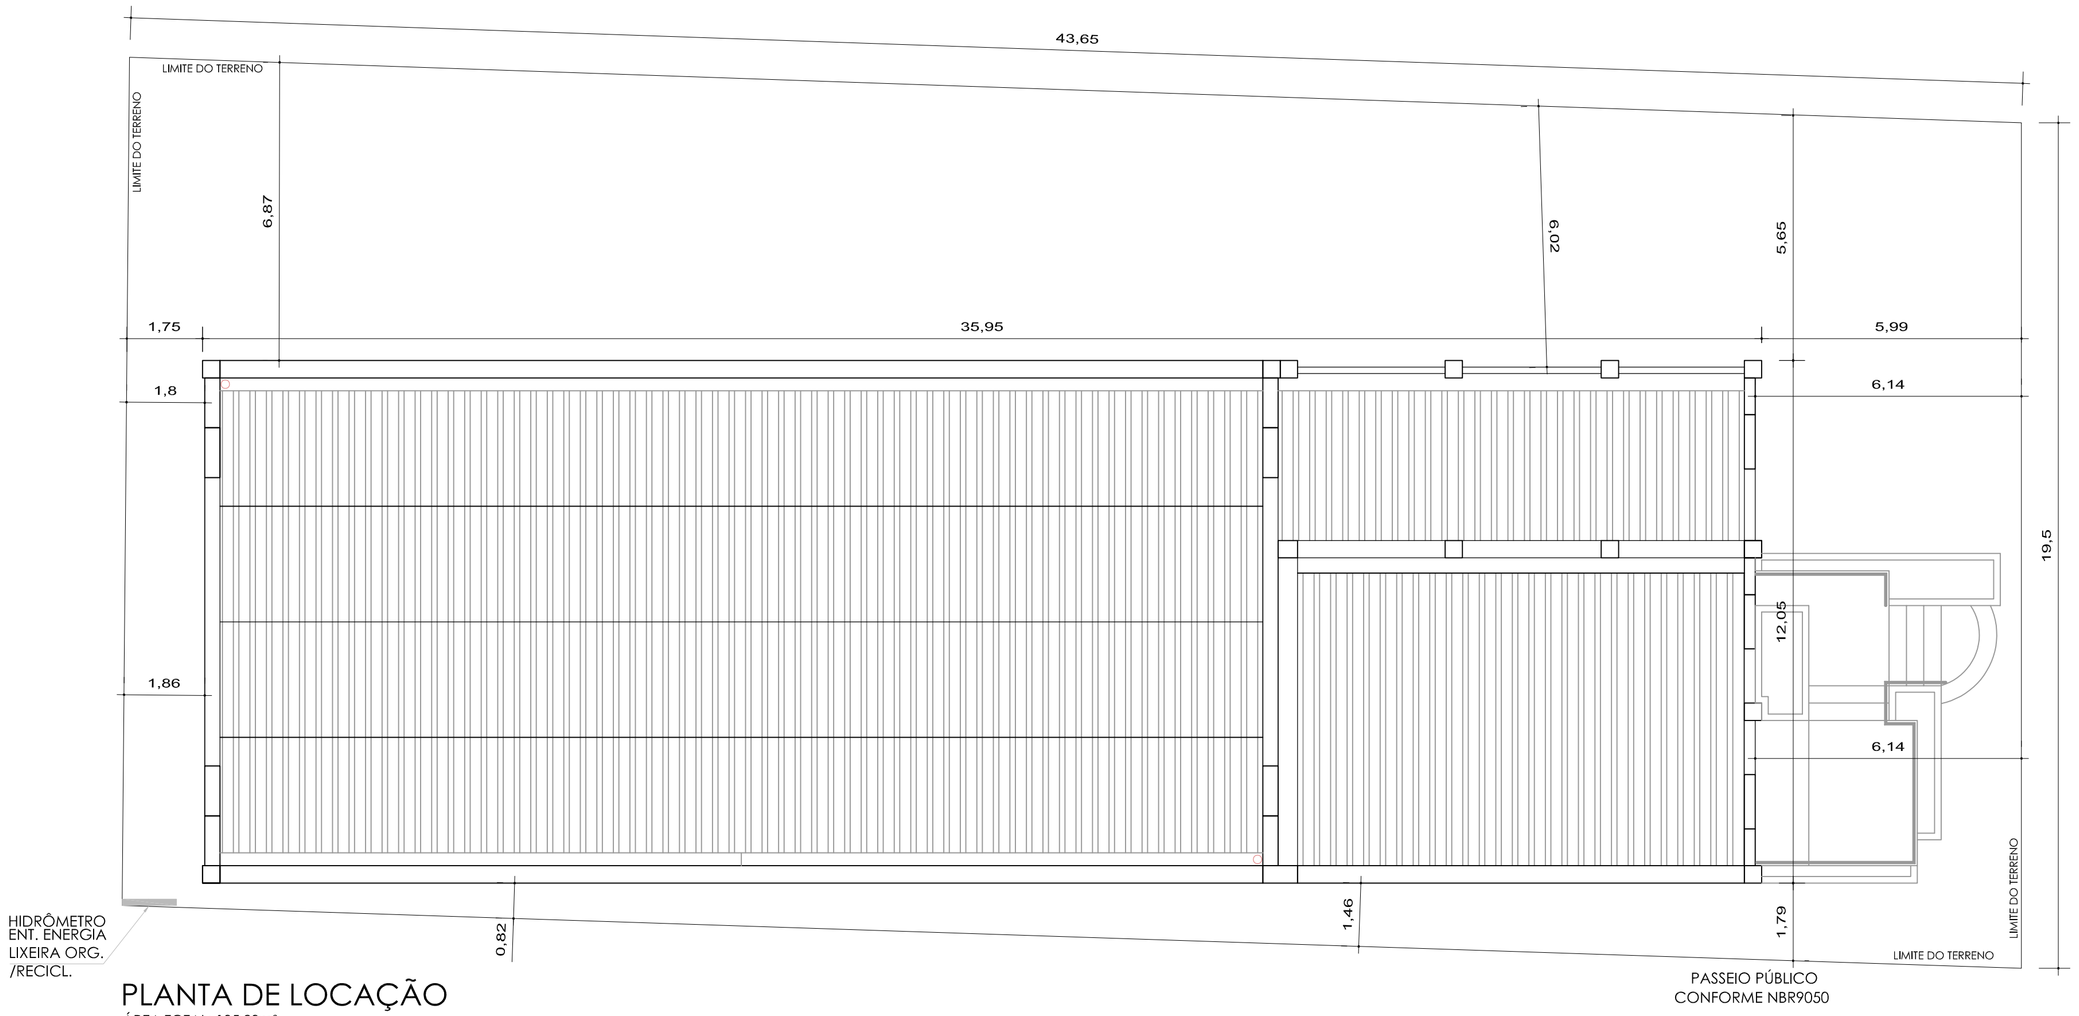

PLANTA DE LOCAÇÃO

ÁREA TOTAL: 105,20m²
ESCALA: 1/100

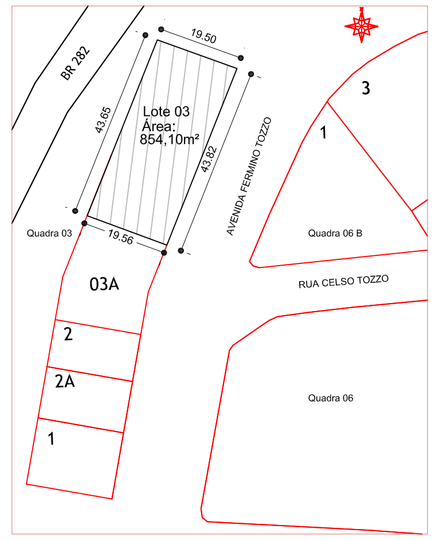

PLANTA DE SITUAÇÃO

ESCALA: 1/1000

S
PQS 4KG
H=1,60m

- EXTINTOR DE INCÊNDIO - COM SINALIZAÇÃO DE PISO E PAREDE
Agente extintor PQS e capacidade 4kg
Altura de instalação

LEGENDA DA SINALIZAÇÃO DE EMERGÊNCIA

CÓDIGO	SÍMBOLO	DESCRIÇÃO	QUANT.
E01 L/H(mm)	SAÍDA	PLACA INDICATIVA DE EXTINTOR DE INCÊNDIO SETA VERMELHA COM BORDAS EM AMARELO FIXADA ACIMA DO EXTINTOR DE INCÊNDIO NA PAREDE	12 UNID.
E02 Ø(mm)	PROIBIDO DEPOSITAR MATERIAL	PLACA INDICATIVA "PROIBIDO DEPOSITAR MATERIAL" FUNDO BRANCO COM BORDAS EM VERMELHO FIXADA ABAIXO DO EXTINTOR DE INCÊNDIO NA PAREDE	12 UNID.

CÓDIGO
L/H(mm)

CÓDIGO = Código da sinalização de emergência.
Dimensões mínimas das placas:
L = Largura da placa escrita em mm (em caso da placa ser quadrada o valor de L, refere-se a altura também);
H = Altura da placa escrita em mm.

BLOCO AUTÔNOMO COM 2 LÂMPADAS HALÓGENAS 55W 12Vcc

S/ESCALA

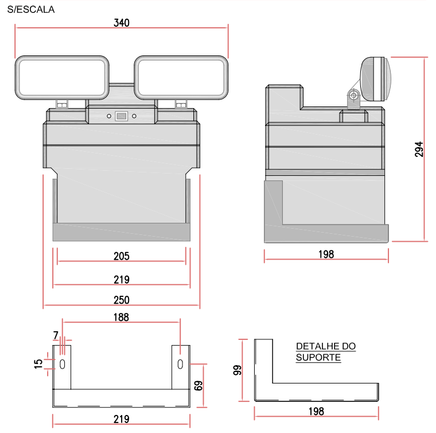

DADOS TÉCNICOS

TENSÃO DE ALIMENTAÇÃO: 110/220V-60Hz (CHAVE SELETORA).
ACUMULADOR: 12Vcc 36~40Ah.
LÂMPADA HALOGENA: 2x55W.
AUTONOMIA: 2,5h.

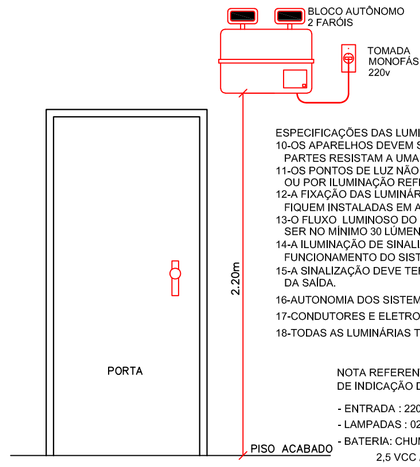

DETALHE DA ALTURA DA INSTALAÇÃO BLOCOS AUTÔNOMOS

SEM ESCALA

ESPECIFICAÇÕES DAS LUMINÁRIAS:
10-OS APARELHOS DEVEM SER CONSTITUÍDOS DE FORMA QUE QUALQUER DE SUAS PARTES RESISTAM A UMA TEMPERATURA DE 70° C NO MÍNIMO UMA HORA.
11-OS PONTOS DE LUZ NÃO DEVEM CAUSAR OFUSCAMENTO, SEJA DIRETAMENTE OU POR ILUMINAÇÃO REFLETIVA.
12-A FIXAÇÃO DAS LUMINÁRIAS DEVE SER FEITA, DE MODO QUE, AS LUMINÁRIAS NÃO FIQUEM INSTALADAS EM ALTURAS SUPERIORES ÀS ABERTURAS DO AMBIENTE.
13-O FLUXO LUMINOSO DO PONTO DE LUZ EXCLUSIVAMENTE DE ILUMINAÇÃO DEVE SER NO MÍNIMO 30 LÚMENS.
14-A ILUMINAÇÃO DE SINALIZAÇÃO DEVE SER CONTÍNUA DURANTE O TEMPO DE FUNCIONAMENTO DO SISTEMA, QUANDO DA INTERRUPÇÃO DA ALIMENTAÇÃO NORMAL.
15-A SINALIZAÇÃO DEVE TER A PALAVRA SAÍDA SOBRE A SETA INDICANDO O SENTIDO DA SAÍDA.
16-AUTONOMIA DOS SISTEMAS DE ILUMINAÇÃO DE EMERGÊNCIA MÍNIMA DE 2 HORAS.
17-CONDUTORES E ELETRODUTOS ANTI-CHAMAS.
18-TODAS AS LUMINÁRIAS TERÃO 3 lux, EXCETO AS DAS ESCADAS QUE TERÃO 5 lux.

NOTA REFERENTE AS LUMINARIAS DE INDICAÇÃO DE ROTA DE FUGA:
- ENTRADA : 220 - 60 Hz:
- LAMPADAS : 02 INCANDESC. DE 55 W
- BATERIA: CHUMBO ÁCIDO SELADA- 2,5 VCC / 1,2 Ah;
- TEMPO DE CARGA : 24 HORAS ;
- AUTÔNOMIA MÍNIMA : 2 HORAS
- DEVE SER INFERIOR ÀS ABERTURAS DO AMBIENTE

NOTAS
1- ACENDIMENTO AUTOMÁTICO NA FALTA DE ENERGIA ELÉTRICA.
2- CARREGADOR INTELIGENTE COM FLUTUAÇÃO AUMENTANDO A VIDA ÚTIL DAS BATERIAS.
3- BATERIA SELADA DE BAIXA MANUTENÇÃO 36~40Ah DE 1ª LINHA, FORNECENDO AUTONOMIA DE 2,5h.
4- CIRCUITO DE PROTEÇÃO DE DESCARGA EXCESSIVA DA BATERIA.
5- PROTEÇÃO DE ENTRADA E SAÍDA ATRAVÉS DE FUSÍVEIS.
6- SINALIZAÇÃO DA FUNÇÃO "LIGADO", ATRAVÉS DE LED's NO PAINEL FRONTAL, DE FÁCIL VISUALIZAÇÃO.
7- GABINETE MOLDADO EM POLIPROPILENO DE ALTA DENSIDADE NA COR BRANCA.
8- SUPORTE DE PAREDE EM METAL RESISTENTE, DE FÁCIL INSTALAÇÃO, COM PINTURA EPOXI NA COR BRANCA.
9- COTAS EM MILIMETROS.

IN 011 - ANEXO C

DETALHE 1

MARCA DE CONFORMIDADE

Bloco autônomo com fonte de energia incorporada tipo fluorescente compacta não ofuscante

Modelo	PL 9 Watts
Tensão da rede elétrica	127 ou 220 Vca
Tensão de alimentação	06 Vcc
Tensão de carga	7,5 Vcc
Tensão de flutuação	6,75 a 6,95 Vcc
Autonomia (aprox.)	2,5 horas
Fusível de proteção (trafo)	0,5 A
Tipo de lâmpada	Compacta 9W
Tipo de bateria	Selada 6V/4A
Tempo de recarga	80% em 12 horas
Material da caixa	PS - AI
Material da tampa	PS - Cristal
Tipo de sensor	Foto diodo
Fluxo luminoso	510 lúmens
Peso	1,4 Kg
Dimensão (mm)	110X206X85

ALTURA LOGO ACIMA DAS ABERTURAS DO AMBIENTE
ALTURA APROXIMADAMENTE DE 2,20 m

PISO ACABADO

LUMINÁRIA DE EMERGÊNCIA FLUORESCENTE COMPACTA
S/ Esc.

IN 006 - ANEXO C

DETALHE 4 - (Padrão)

MARCA DE CONFORMIDADE

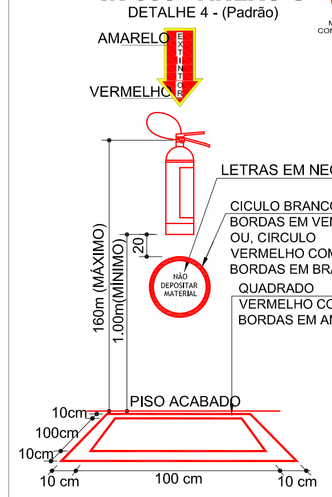

DETALHES DO EXTINTOR INCÊNDIO COM SINALIZAÇÃO DE PISO

IN 006 - ANEXO C

DETALHE 2 - (Padrão)

MARCA DE CONFORMIDADE

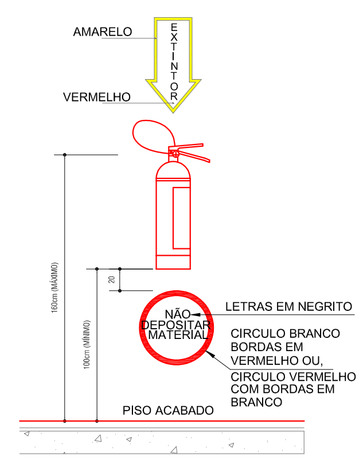

DETALHES DO EXTINTOR DE INCÊNDIO COM SINALIZAÇÃO DE PAREDE
s/ esc

IN 013 - ANEXO B

MARCA DE CONFORMIDADE

Tamanho mínimo da placa (LxH)..... 50cmx32cm
Moldura das letras (LxH)..... 08cmx18cm
Traço das letras ..... 2 cm

PLACA FOTOLUMINESCENTE DE SAÍDA DE EMERGÊNCIA INSTALADA NAS PORTAS DE SAÍDA DA EDIFICAÇÃO ALTURA DE INSTALAÇÃO - H: 2,20m

PLACA FOTOLUMINESCENTE DE SAÍDA DE EMERGÊNCIA COM SETA INDICANDO O SENTIDO DE FLUXO ALTURA DE INSTALAÇÃO - H: 2,20m

PLACA FOTOLUMINESCENTE DE SAÍDA DE EMERGÊNCIA COM SETA INDICANDO O SENTIDO DE FLUXO ALTURA DE INSTALAÇÃO - H: 2,20m

PLACAS INDICADORAS DE "SAÍDA DE EMERGÊNCIA"-FOTOLUMINESCENTE

PROJETO PREVENTIVO CONTRA INCÊNDIO

CORDILHEIRA ALTA
GOVERNO MUNICIPAL

MUNICÍPIO DE CORDILHEIRA ALTA

DESCRIÇÃO: Fábrica de Cultura Revitalização Moinho São Domingos	ESCALA: Indicada
ENDEREÇO DA OBRA: Av. Fermino Tozzo, Lote 03, Quadra 03 – Centro de Cordilheira Alta	DATA: Março/2025
CONTEÚDO: Planta de Situação, Planta de Locação, Detalhes	ÁREA: 609,09m²
RESPONSÁVEL TÉCNICO PELO PROJETO: Valdemar Martins CREA–SC 132308–7	PRANCHA: 02/02
	DESENHO: Valdemar
	ARQUIVO: Preventivo Moinho