LISTA MATERIAIS

PESO TOTAL: 1277.2 kg. | SUPERFICE A TRATAR: 40.3 m²

MAR. POS.	QTDE	DESCRIÇÃO	MAT.	Peso Unit.	Peso Tot.	AREA m²	NOTAS	FASES OPERATIVAS
PM-1	1			638.7	638.7	20.2		
3	1	# 8 x 120.0 x 120.0	A36	0.9	0.9			
4	4	# 6.35 x 120.0 x 98.3	A36	0.6	2.4	0.1		
5	2	# 12.7 x 120.0 x 210.0	A36	2.5	5.0	0.1		
6	1	# 12.7 x 165.0 x 310.0	A36	5.1	5.1	0.1		
7	2	# 8 x 110.0 x 265.0	A36	1.8	3.7	0.1		
8	2	# 8 x 110.0 x 295.0	A36	2.0	4.1	0.1		
9	2	# 8 x 110.0 x 380.0	A36	2.6	5.3	0.2		
10	2	# 6.35 x 129.0 x 130.0	A36	1.0	1.9	0.1		
11	1	# 6.35 x 150.0 x 140.0	A36	1.0	1.			
12	1	# 16 x 265.0 x 450.0	A36	15.0	15.0	0.2		
13	1	W 310X38.7 A572 x 15237.0	A36	594.3	594.3	19.		
PM-2	1			638.5	638.5	20.2		
3	1	# 8 x 120.0 x 120.0	A36	0.9	0.9			
4	4	# 6.35 x 120.0 x 98.3	A36	0.6	2.4	0.1		
5	2	# 12.7 x 120.0 x 210.0	A36	2.5	5.0	0.1		
6	1	# 12.7 x 165.0 x 310.0	A36	5.1	5.1	0.1		
7	2	# 8 x 110.0 x 265.0	A36	1.8	3.7	0.1		
8	2	# 8 x 110.0 x 295.0	A36	2.0	4.1	0.1		
9	2	# 8 x 110.0 x 380.0	A36	2.6	5.3	0.2		
10	2	# 6.35 x 129.0 x 150.0	A36	1.0	1.9	0.1		
11	1	# 6.35 x 150.0 x 140.0	A36	1.0	1.			
12	1	# 16 x 265.0 x 450.0	A36	15.0	15.0	0.2		
14	1	W 310X38.7 A572 x 15233.3	A36	594.2	594.2	19.		

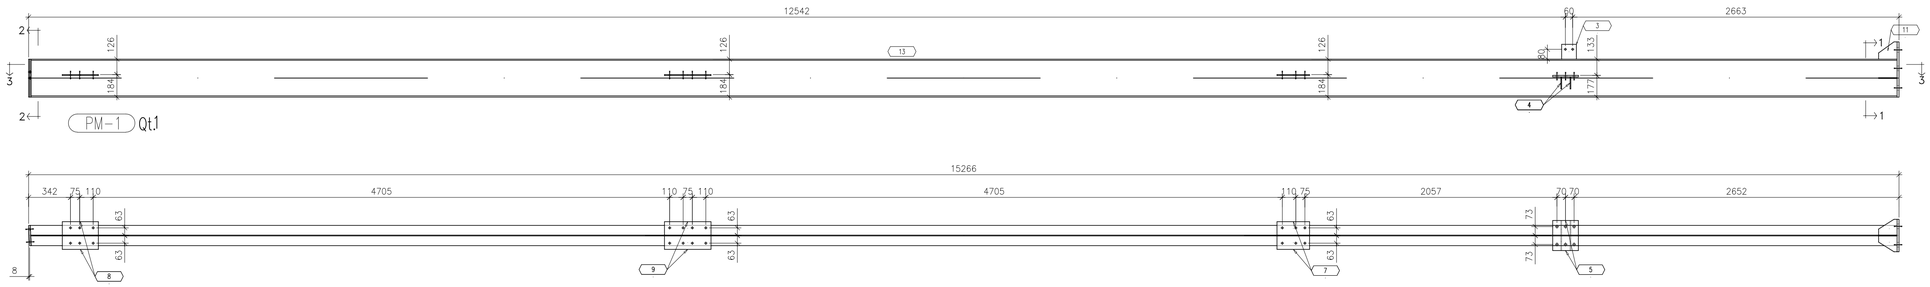

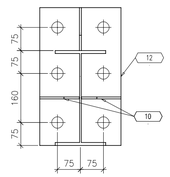

CORTE 1-1
ESC.: 1/25

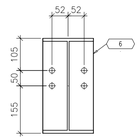

CORTE 2-2
ESC.: 1/25

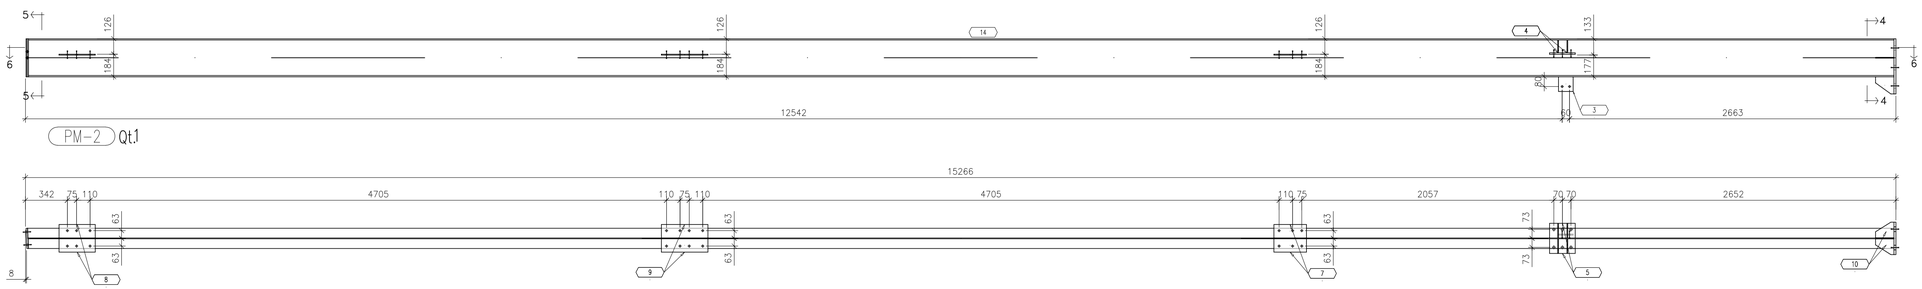

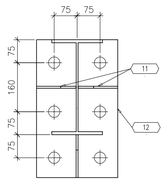

CORTE 4-4
ESC.: 1/25

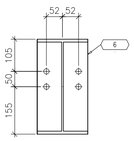

CORTE 5-5
ESC.: 1/25

Nº	Discriminações	Data	Conf.	Data	Aprov.
01	Inclusão detalhe de emenda				

Obra: COBERTURA METÁLICA - MOINHO

Area:

Proprietário: P. M. CORDILHEIRA ALTA

EM:

Resp. Técnico: João Pedro Kossmann

Crea: 57531-D

Arquivo: MOI-01F-001-R01

Referência: PILARES PM-1 / PILARES PM-2 / DETALHES

Documento assinado digitalmente
JOAO PEDRO BRATKOWSKI KOSSMANN
Data: 17/04/2025 14:28:18-0300
Verifique em https://validar.iti.gov.br

Folha: 01F-001

Desenho: LUIZ

Escala: 1/25

Local: CORDILHEIRA ALTA - SC

Data: 16/03/23

TAMANHO DO PAPEL – A1: 594x841